



Göteborgs
Stad

Fastigheten berörs av
Servitut avseende:
Vattenledning, avlopp (last)

Ledningsrätt avseende:

Fastigheten äger andel i
Gemensamhetsanläggning avsedd för:

Samfällighet avsedd för:

KRETSLOPP OCH VATTEN

FÖRESKRIFTER för VA-anslutning

För information om VA-anslutning, se bilaga

Valid lösning för avfallshantering ska redovisas på bygglovsritning. Anvisningar finns i
"Gör rum för miljön" på www.goteborg.se och www.goteborg.se. För flerbostadshus ska
avfallslösning för rest-, mat- och grovavfall samt förpackningar och tidningar redovisas

Underjordisk anläggning ☒ Nej ☐ Ja
Strandskydd ☒ Nej ☐ Ja
Fornlämning ☒ Nej ☐ Ja

A-06 PLACERING HULTAGÅRD 240917 FAN.

Bilagor som hör till kartan:

Följebrev
VA-svar

Fornlämning är skyddad enligt lag om kulturminnen.
Tillstånd kan erfordras innan mark-byggarbeten påbörjas.
Kontakta Länsstyrelsens kulturmiljöenhet på tel: 010-22 44 000
eller ansök på www.lansstyrelsen.se

NYBYGGNADSKARTA anses ligga till grund för bygglovs-ansökan för
nybyggnad samt större tillbyggnad. NYBYGGNADSKARTA gäller i högst två år.

NYBYGGNADSKARTA

Gatersered 2:50



ÄRENDENUMMER: 24-4531
Upprättad: 2024-09-10

FASTIGHETSUPPGIFTER

Plantyp:	Utanför planlagt område	☐ tomtindelning
Akt:	-	☐ fastighetsplan
Area för fastigheten:	522 kvm	Kontroll i fält 2024-08-22
Referenssystem i plan/höjd:	SWEREF 99 12 00 / RH2000	Skala och format: 1:400 (A3)
Handläggare:	JB	Granskad av: PB
☐ OBS! Gällande plan redovisar höjder i gammalt höjdsystem	☐ GH88	☐ Göteborgs lokala

Telefon: 031-368 19 60

Epost: nybyggnadskartor@stadsbyggnad.goteborg.se
Nybyggnadskartan skall användas som underlag för
situationsplan och den får inte ändras eller beskäras

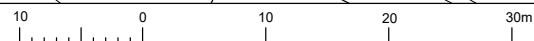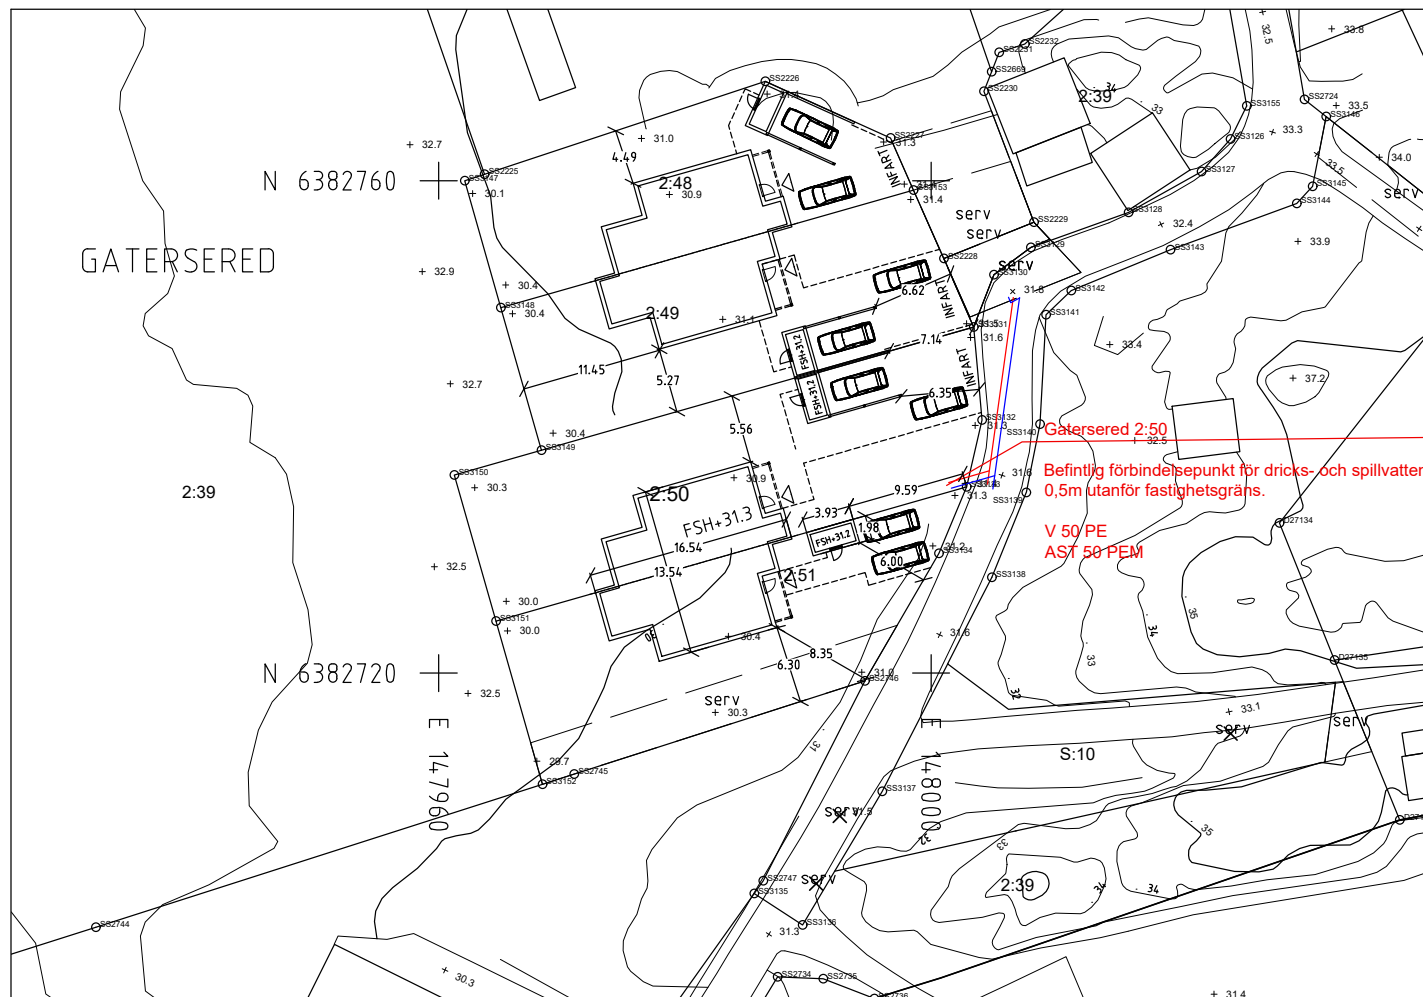

Skala 1:400 (A3L)

TECKENFÖRKLARING

- Användningsgräns
- Egenskapsgräns
- Fastighetsgräns
- 3D-/ägarlägenhetsgräns
- Rättighetsgräns (serv, lr, ga)
- Prickmark
- Ex. Detalplanebestämmelser

Lr, serv/ ga:2
2:669, s:235
137:31

g14348

Rättighet/
gemensamhetsanl.
Reg.beteckning för
fastighet, samfällighet
Fastighetsbeteckning
3D/Ägarigh

Gränspunkt/nummer
Inmätt gränspunkt

Fornlämning/gräns

--- Väg/gata
AS --- Spillvatten
AD --- Dagvatten
V --- Vatten
vy Vattenyta
Bäck

Observera att lägesosäkerheten på lägesbunden
data kan variera.

xx Lövsog, Barrskog
Berg
--- Markslagslinje
--- Stödmur
--- Staket
--- Häck
--- Nivåkurvor
Höjddangivelse

Byggnad-inmätt fasad
Byggnad-takkontur
Strandskyddslinje
skyddet gäller på den sidan
av linjen där texten är placerad



Via ledningskollen.se får du kontakt med eventuellt berörda ledningsägare på specifik fastighet. Gör din beställning av ledningsinformation inför planering av markarbete och byggnation.