


2:48

2:49

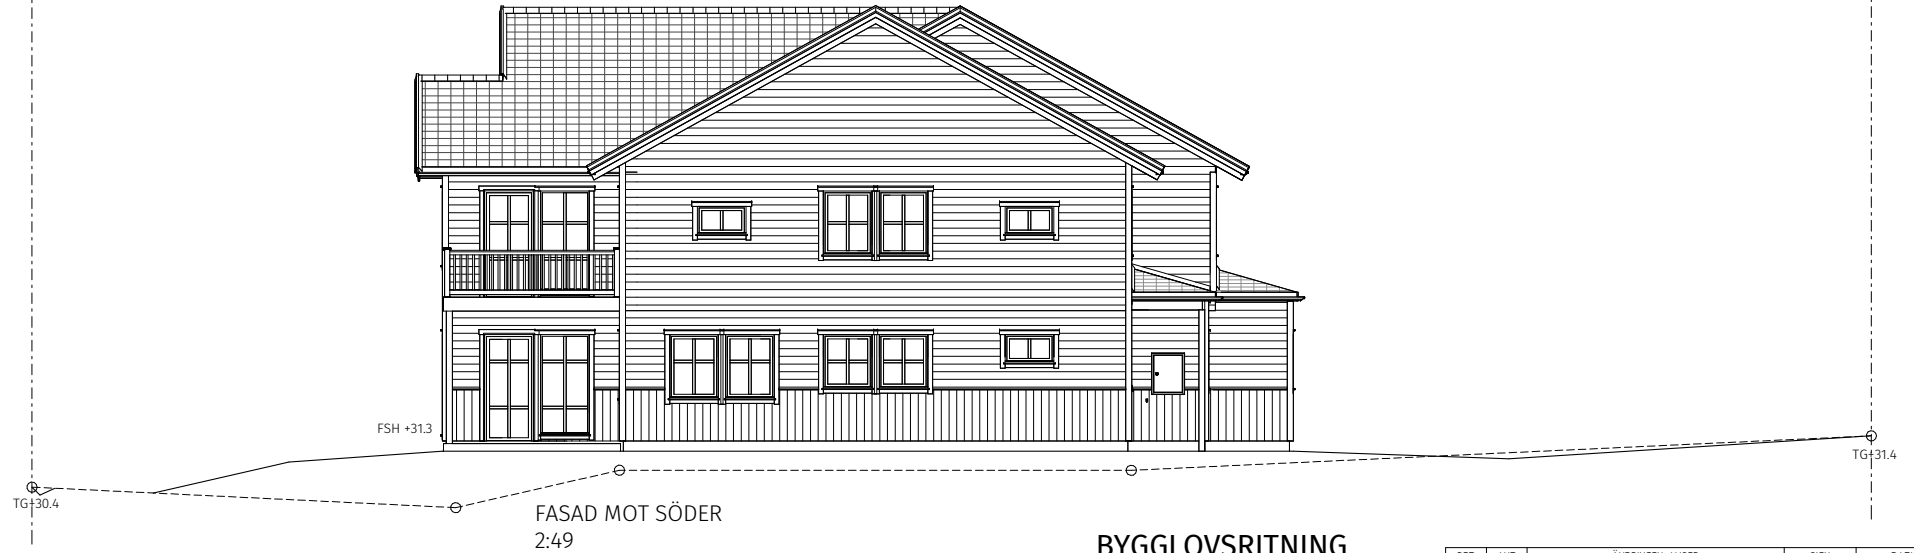

BYGGLOVSRITNING

Vallsjöhus

UPPDRAG
NYBYGGNATION
GATERSERED 2:48 & 2:49 GÖTEBORGS STAD
Björn Stavseth
Gatersa Fastigheter AB
FASADER 2

RITAD AV
FAn
ORDER.NR
-
DATUM
2024-07-04

LEVERANSBESKRIVNING
24:1
HUSTYP
PARHUS
PROJEKT STATUS
BYGGLOV

Vx. 0382-50000 - info@vallsjohus.se - www.vallsjohus.se RITNINGNUMMER A-04 SKALA 1:100 ANDR BET

2024-07-04

0 1 2.5 5 10m