


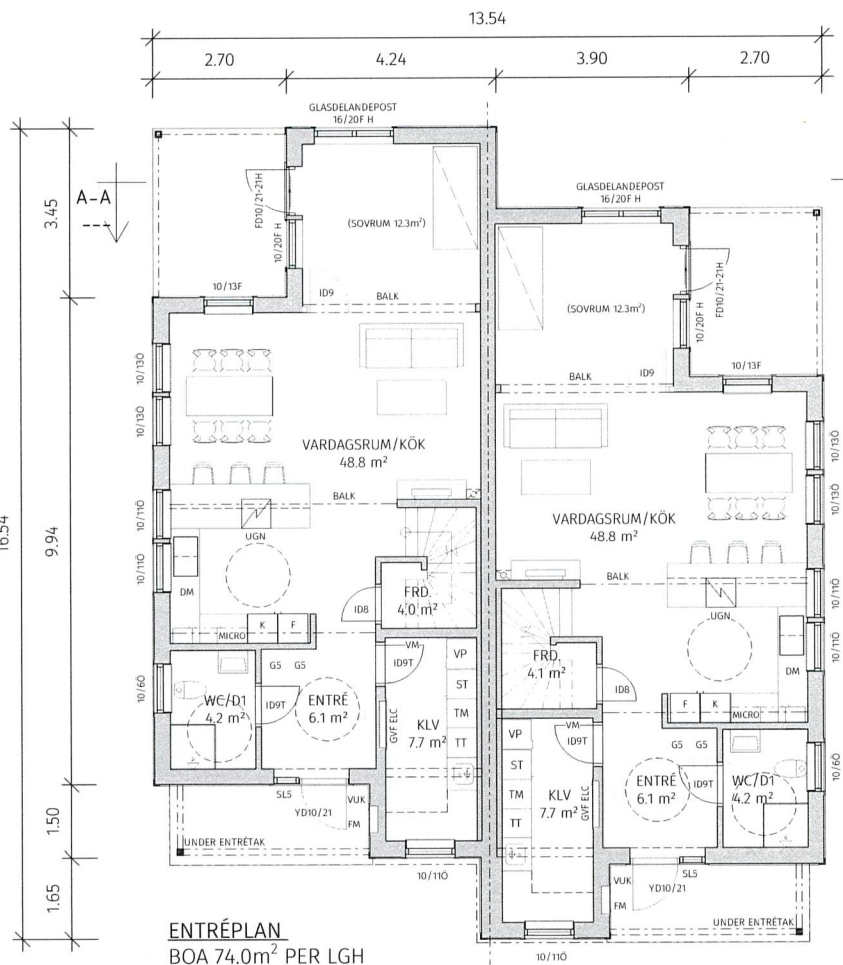


ENTRÉPLAN
BOA 74.0m² PER LGH

ÖVERVÅNING
71.0m² PER LGH

TOTAL BYA = 192.0m²

TAKSÄKERHET ANPASSAS EFTER SLUTPROJEKTERING.
DELAR AV PANEL MONTERAS PÅ BYGGPLATS.
INV. INSPEKTIONSLUCKA KAN EV. FLYTTAS PGA.
KONSTRUKTIONSLÖSNINGAR.
GRÄTONAD OCH STRECKAD INREDNING INGÅR EJ.
EV. LEDNINGSSCHAKT OCH TRUMMOR FÖR VENTILATION
OCH AVLOPP ÄR EJ REDOVISADE.
FÖRLÄGGNING FRAMGÅR AV INSTALLATIONSRTNING.
BALKAR, STOLPAR SAMT VÄGGAR KAN FLYTTAS,
BREDDAS, MINSKAS UTFRÅN BYGGLOVSRTNING.
KOMMER FRAMGÅ VID KONSTRUKTIONSRITNING

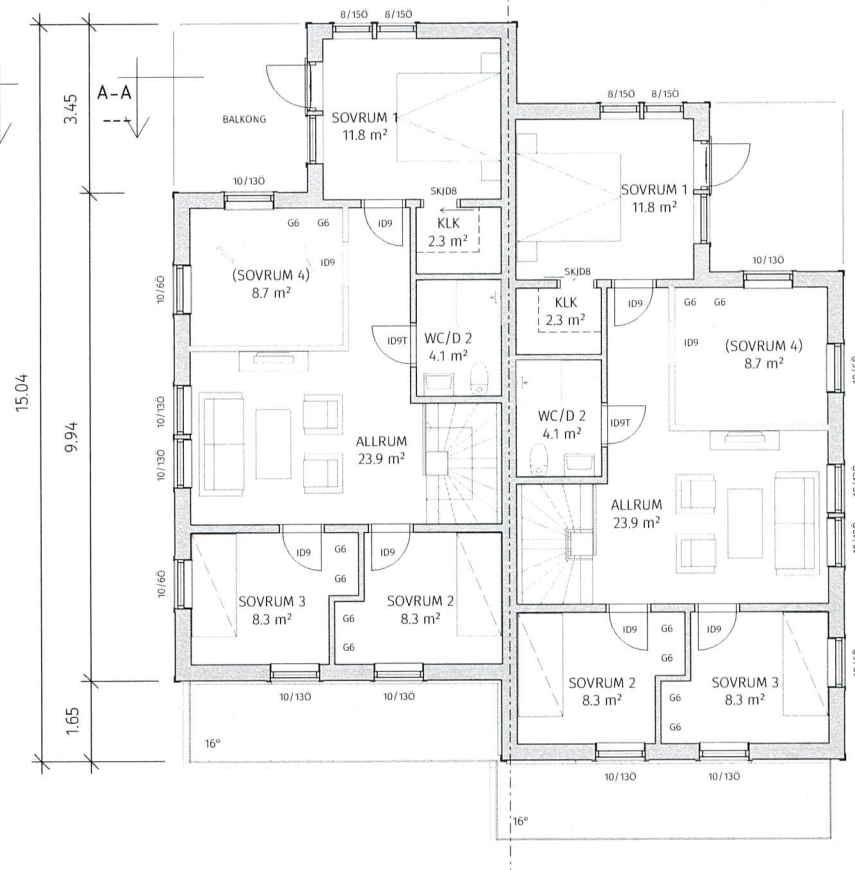

BYGGLOVSRTNING

Wallsjöhus

UPPDRAG
NYBYGGNATION
GATERSERED 2:48 & 2:49 GÖTEBORGS STAD
Björn Stavseth
Gatersa Fastigheter AB
ENTRÉPLAN OCH ÖVERVÅGNING

RITAD AV
Fan
ORDERNR
-
DATUM
2024-07-04

LEVERANSBESKRIVNING
24:1
HUSTYP
PARHUS
PROJEKT STATUS
BYGGLOV

Vx. 0382-50000 - info@wallsjohus.se - www.wallsjohus.se RITNINGNUMMER A-01 SKALA 1:100 ÄNDR BET 1