



2025-04-08 10:22:34 C:\Users\henrikf\Egerydsgruppen\Revit - Dokument\General\19025 KRANEN\19025 Kranen situationsplan.rvt

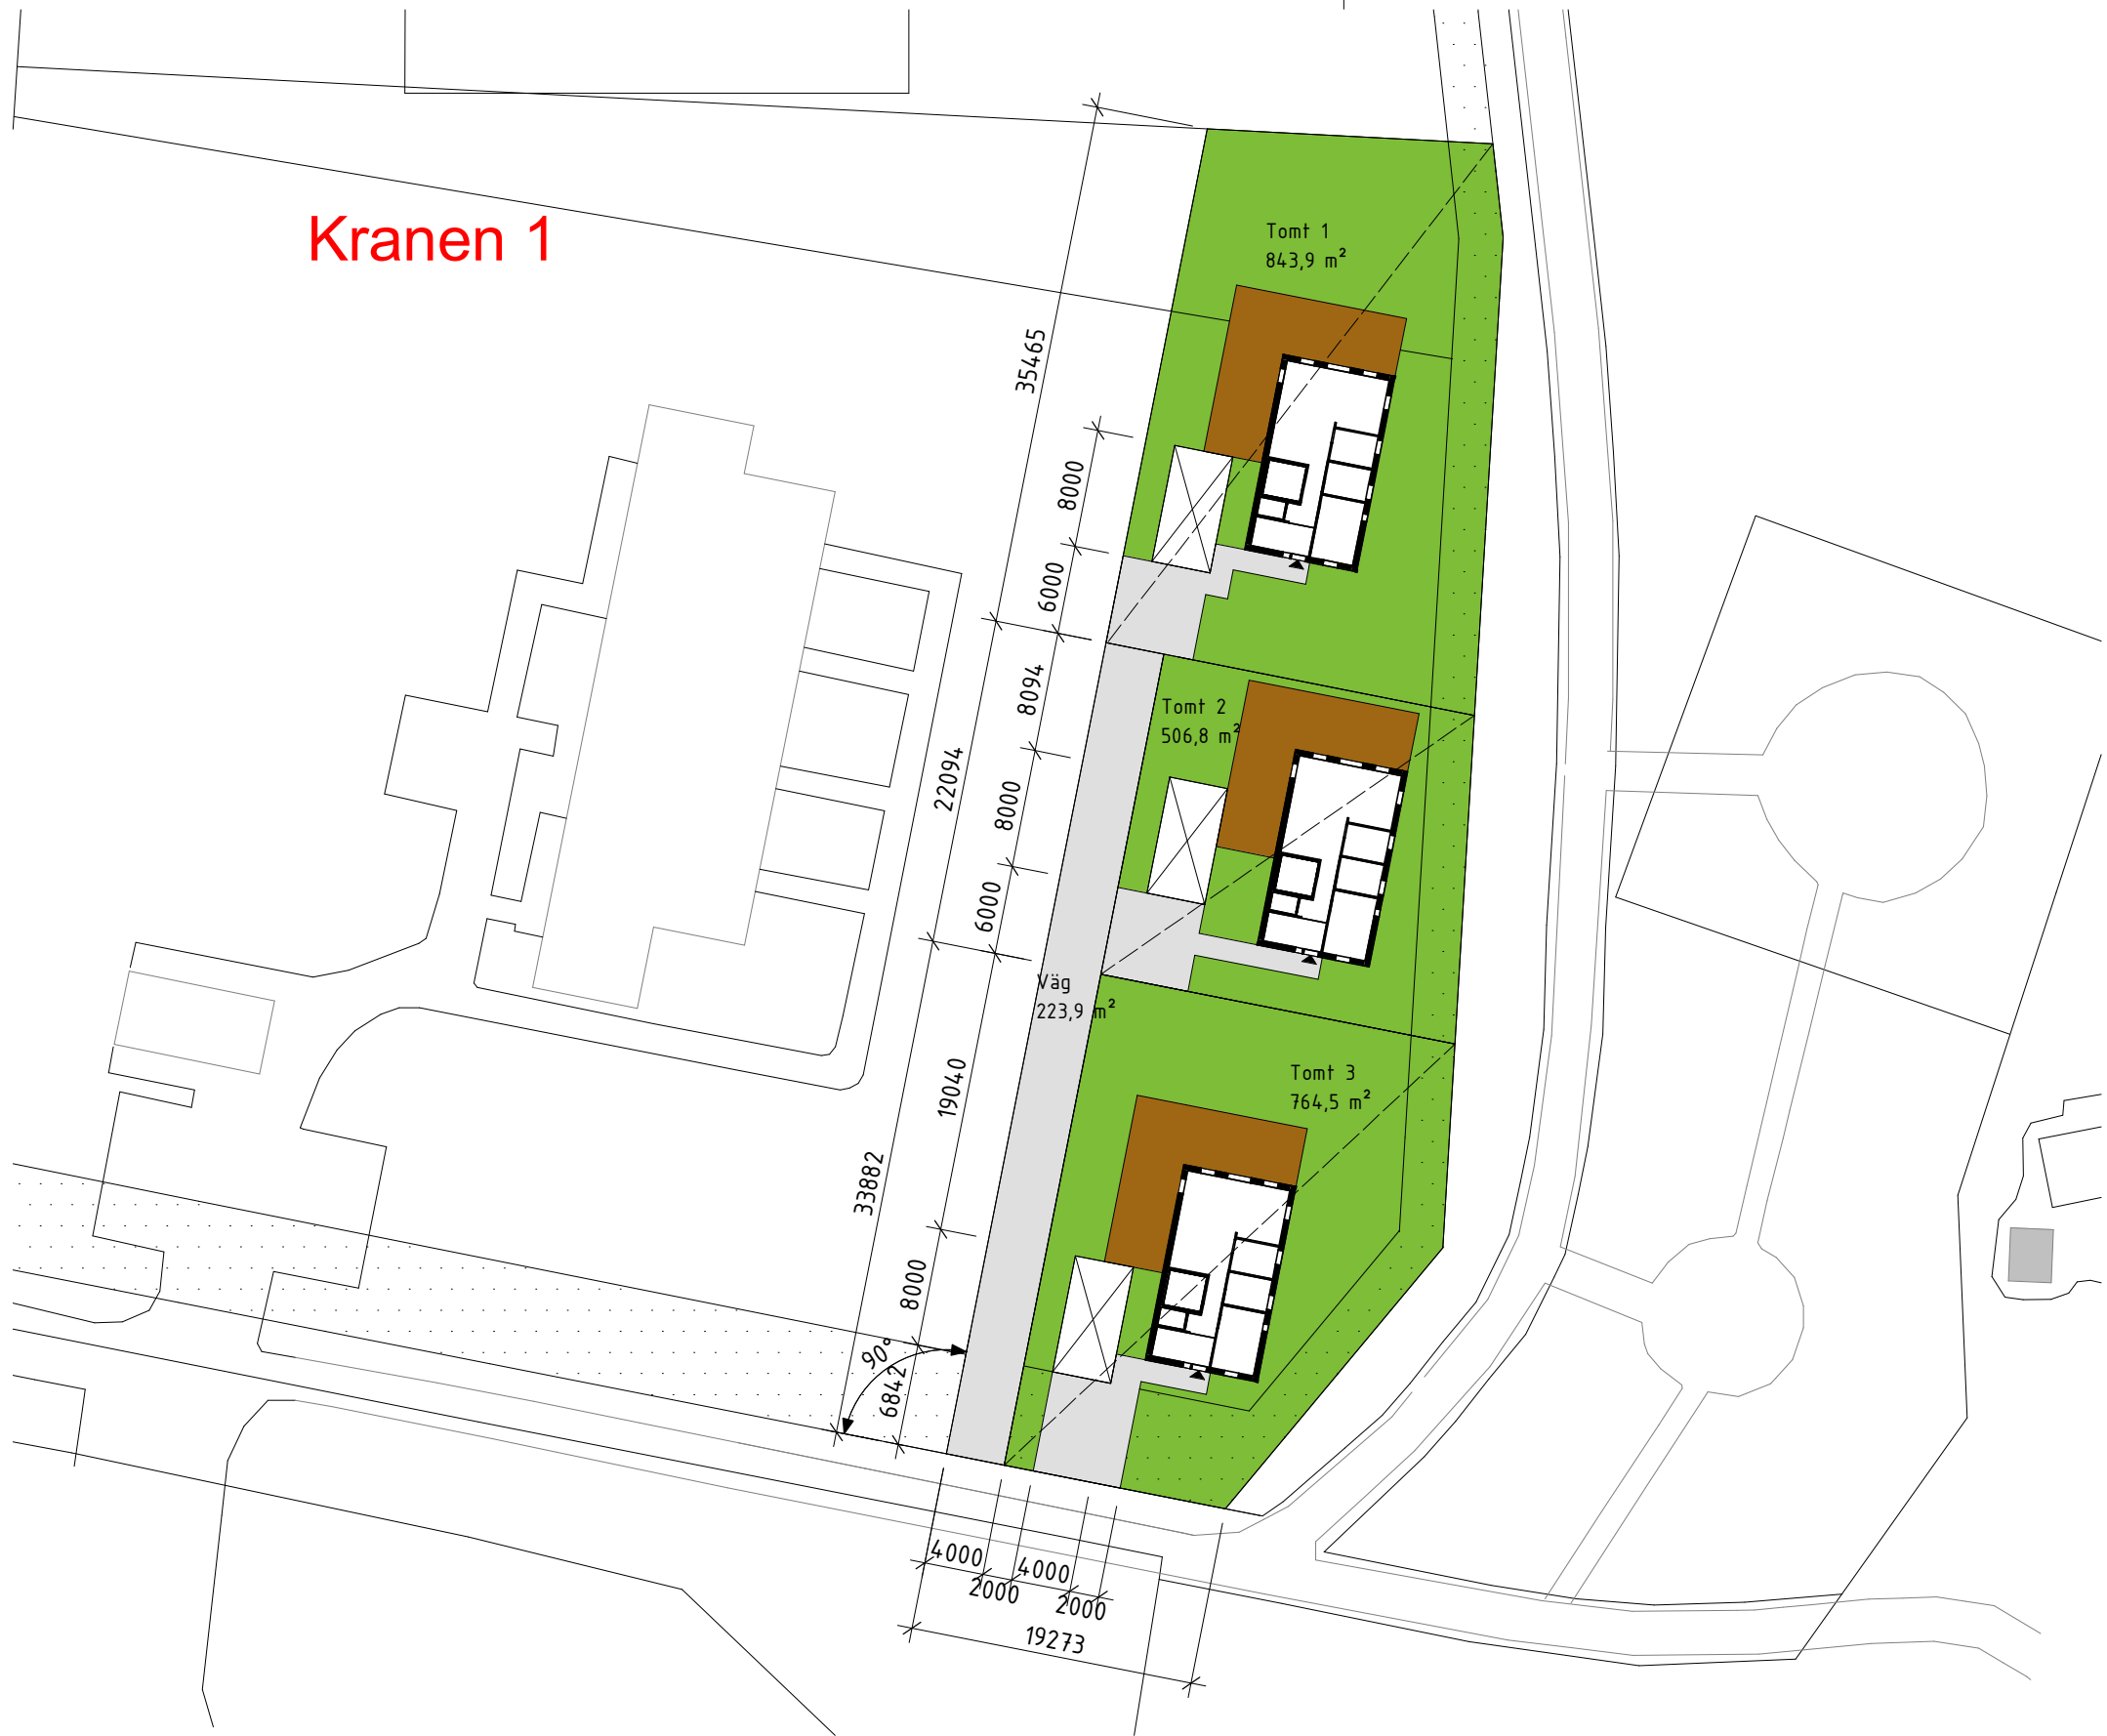

Kranen 1

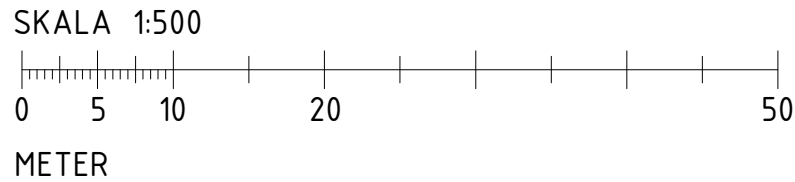

FÖRESKRIFTER

- ALLA MÅTT I mm OM INGET ANNAT ANGES

OBS! Projektering för brandsäkerhet enligt BBR ingår i de fall Mällarvillan levererar sidobyggnad.

BET	ÄNDRINGEN AVSER	DATUM	SIGN
-----	-----------------	-------	------

FÖRSLAGSHANDLING

Avstyckning från Kranen 1
Karlskoga kommun
Örebro län



UPPDRAAG.NR 19025	RITAD/KONSTR. AV HF	DATUM 2025-04-08
----------------------	------------------------	---------------------

Situationsplan

SKALA 1:500	NUMMER A-01-1-001	BET
----------------	----------------------	-----

Denna ritning är Mällarvillan egendom och får ej utan vårt medgivande kopieras, förvisas eller användas på annat sätt.