




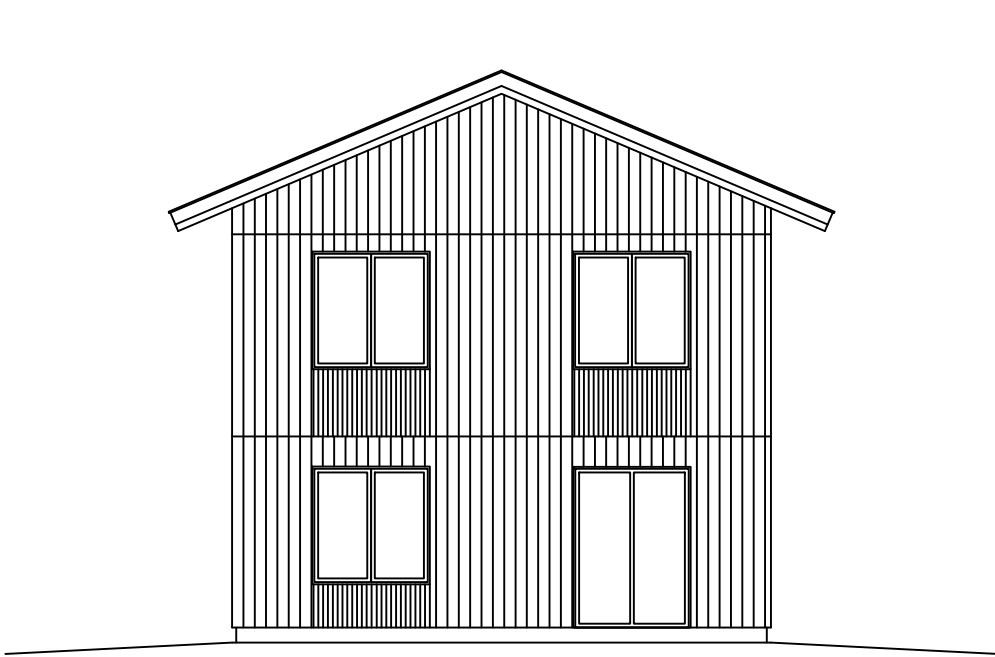


TRÄDGÅRDSFASAD MOT VÄSTER

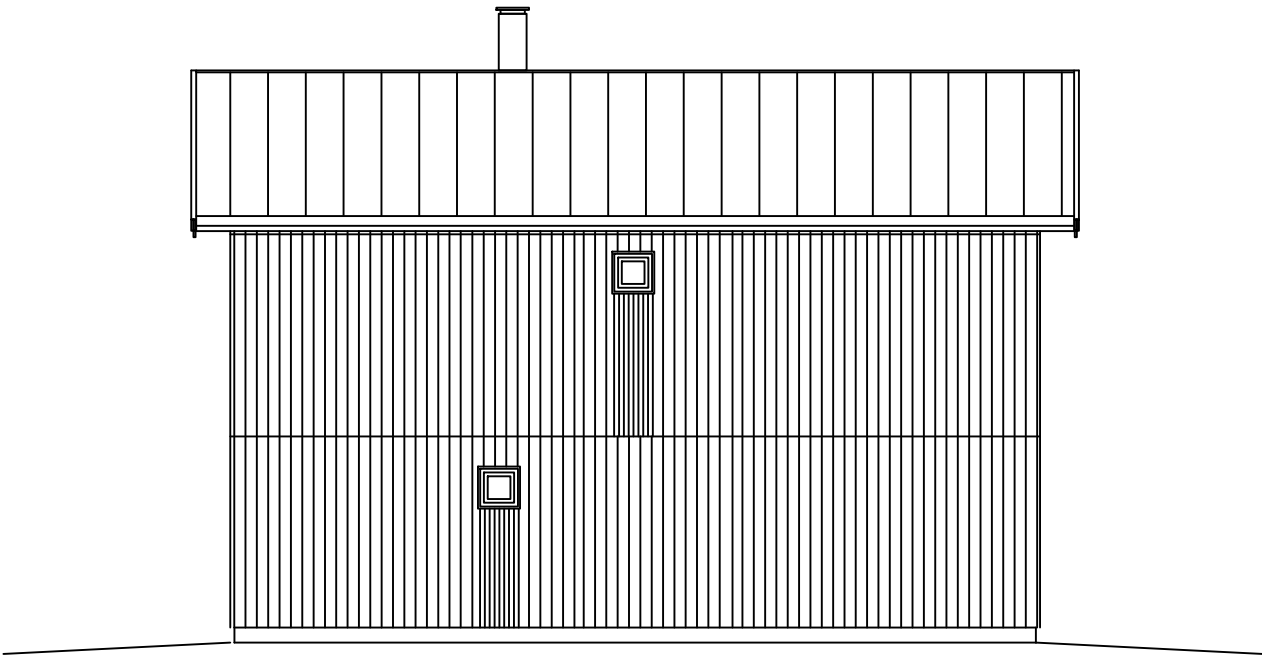

FASAD MOT NORR

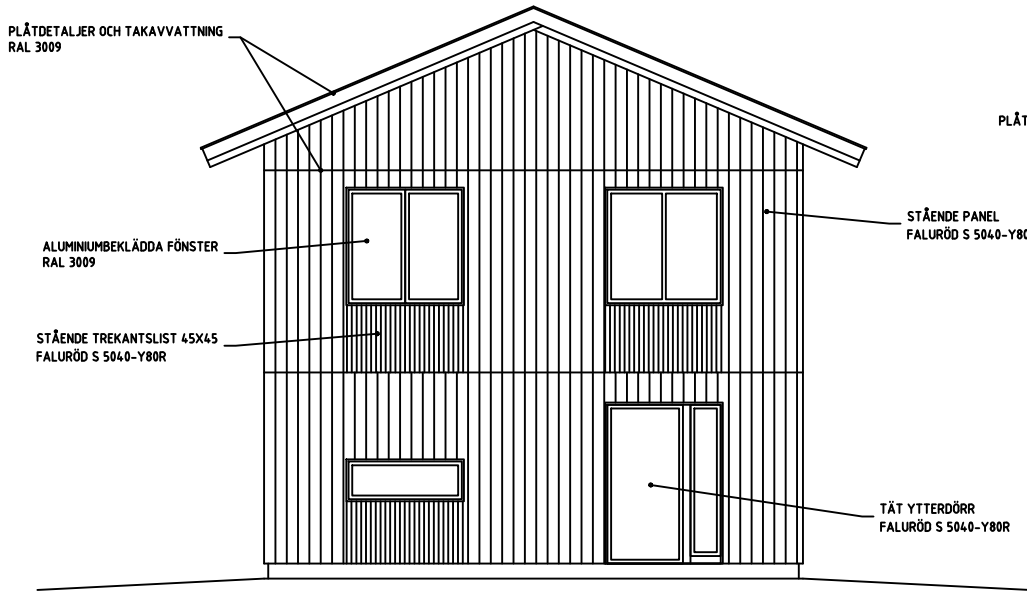

ENTRÉFASAD MOT ÖSTER

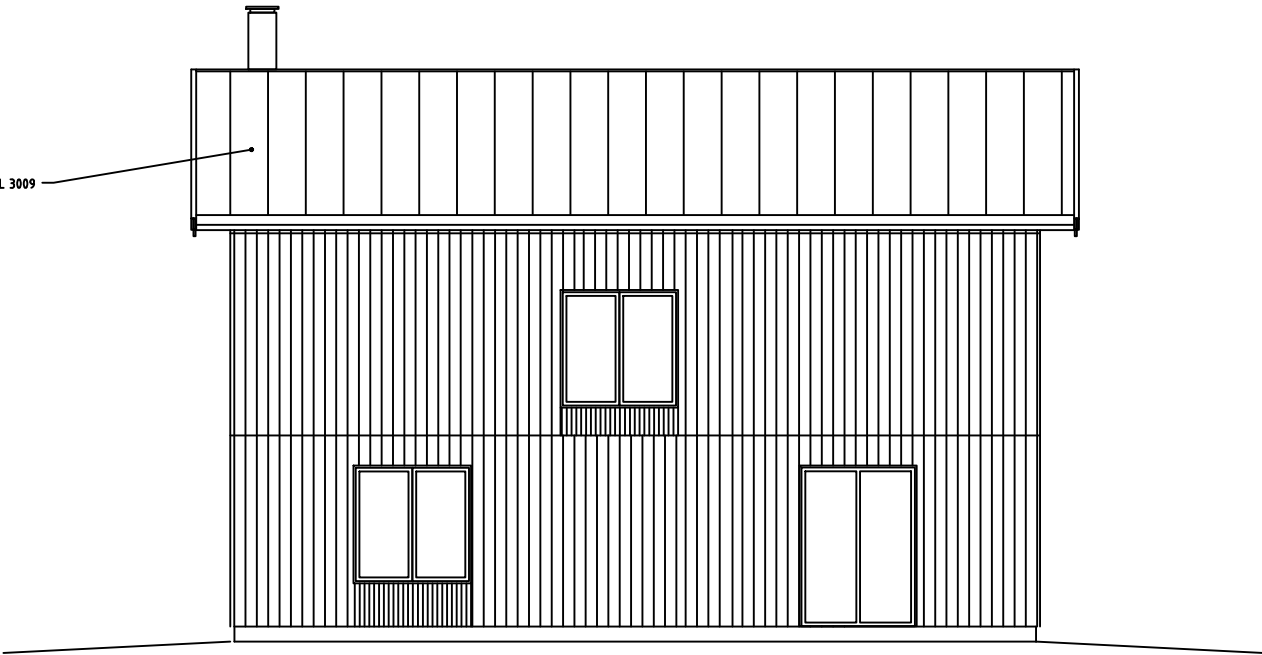

FASAD MOT SÖDER

	FASAD, KULÖR/MATERIAL HJÄLMAREN 46, ÖREBRO KN		
	REV A		
	RITAD AV OA	SKALA 1:100 (A3)	DATUM 2025-07-08