


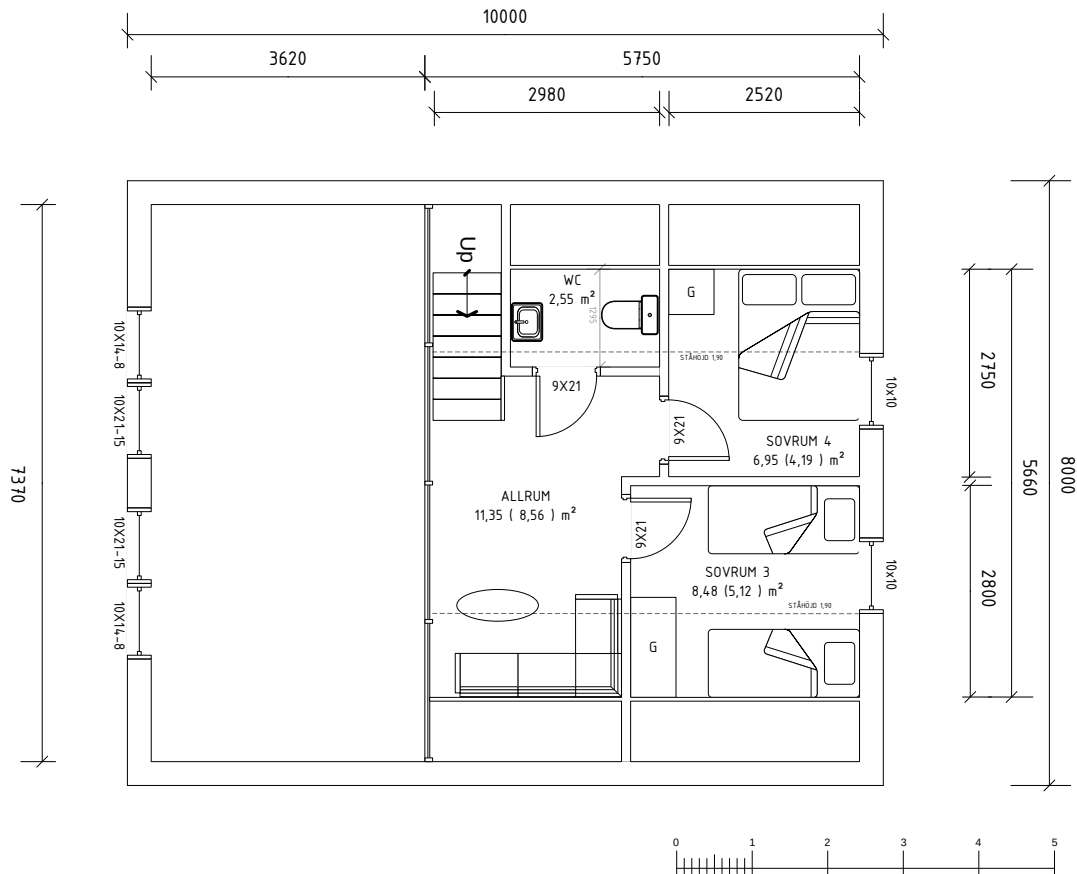

AREA INOM PARANTESEN BOAREA
BOA ÖVER 1,90 STÄHÖJD

YTTERVÄGGAR	315
INNERVÄGGAR	120
TAKUTSPRÄNG	300

Ludvika Säfsen 2 465 Nybyggnation
Fritidshus Planritning Plan 1 Ver 1.vsd

BYGGLOVSRITNING

SKALA 1:100

2025-11-19

