


Fastighetsgränser som inte går mellan inmätta gränspunkter eller inte redovisas som inmätt/inpassad är av okänd gränskvalité.

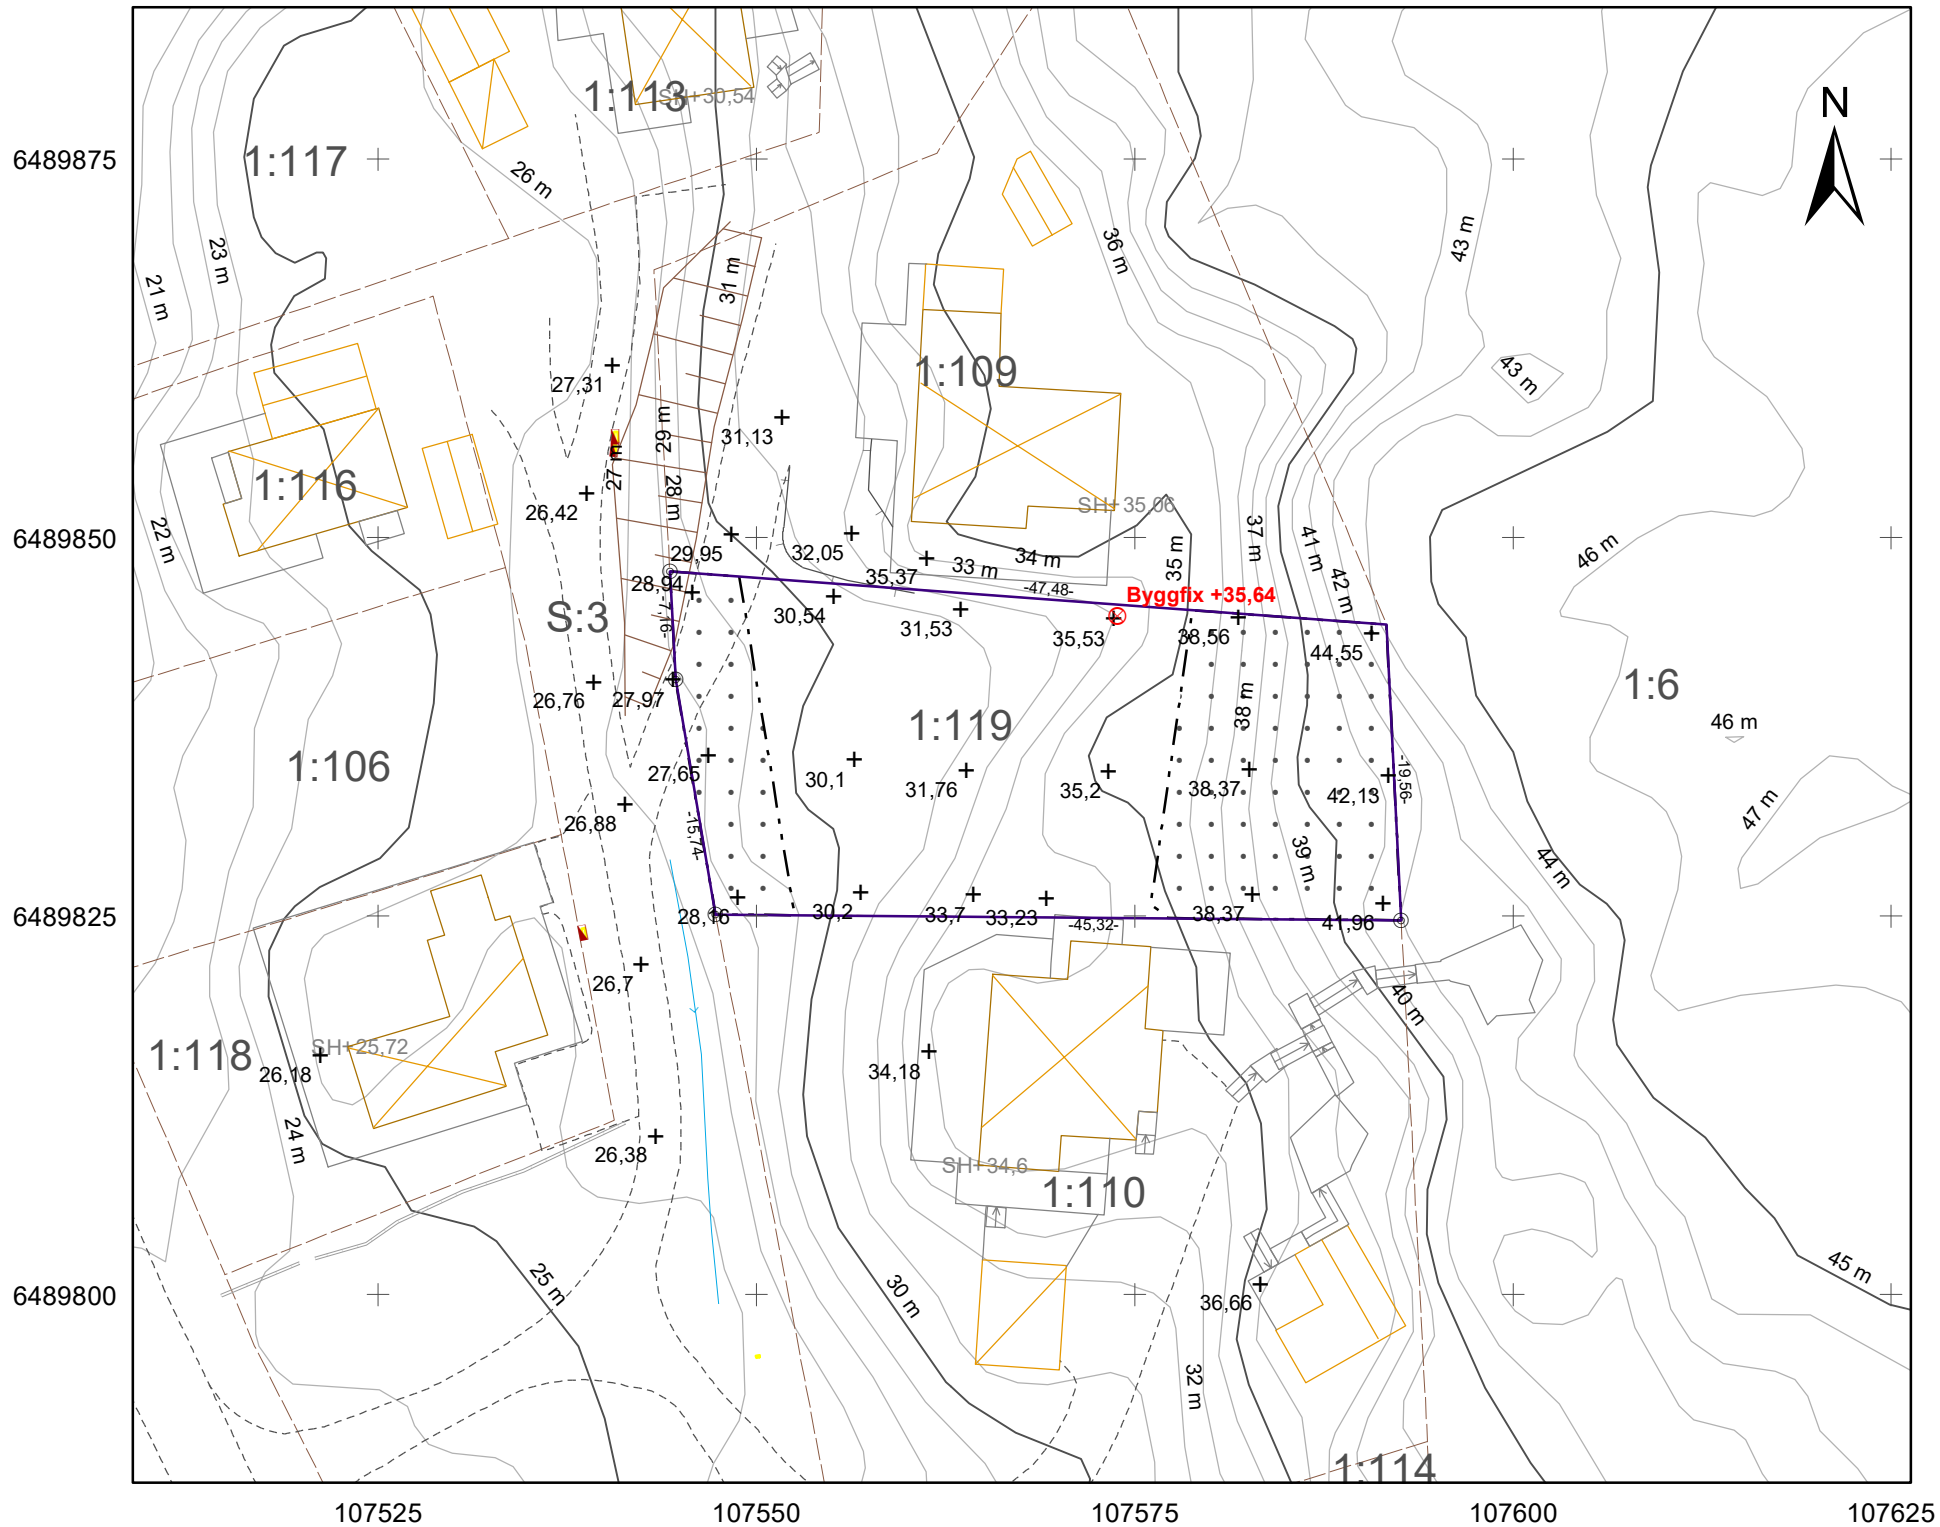

Nybyggnadskarta

Fastighet: Kanebo 1:119
i Tanums kommun

Areal 980 m2



Detaljplan

Nummer: 1435-P23 B 20010227 DP

Teckenförklaring

- ⊙ Gränspunkt, inpassad
- Fastighetsgräns inmätt/inpassad
- Stenmur
- Stödmur
- Annan byggnad
- Bostad
- ⊠ Prickad mark
- SH+ Synlig sockelhöjd
- Dike, Mitt
- Altan (Terrass)
- Carport
- Skärmtak
- Trappa
- Uterum
- + Allmän markhöjd Z
- ⊗ Byggfix spik i berg +

- | | | |
|--|--|--|
| | | |
| | | |

Anmärkningar: Servitut väg belastar fastigheten till förmån för 1:109. 1435IM-06/40310.1

Framställd genom utdrag från primärkarta, Lantmäteriets fastighetskarta samt nymätning. Fastighetsredovisningen har ingen rättsverkan. Lantmäteriets förätningshandlingar gäller. Eventuella VA ledningar på ritning är enbart för illustration, Läge osäkert. Kontakta VA- Avdelning för eventuell anvisning Vid användande som bygglovshandling så skall detta dokument återges i sin helhet.

Koordinatsystem
Plan: Sweref 99:1200 Höjd: RH2000

Skala: A3 1:500
0 2,5 5 10 15 20 25 30 Meter

Tanums Kommun
Storemyrsvägen 2 (Tedactuset)
457 81 Tanumshede
Tel: 0525 180 00
Upprättad/Inmätt av: Patrik Palm
Datum: 2021-05-17 Utg: A