



\\P14\Volumes\projekt\0572-00 Parhuslägenheter Kanebo_L19\Ombyggnad av lägare projekt\0572-00 Kanebo\C Genomförande\Ritning\Modell\0572-00 Parhus Kanebo.plt: PRINTED: 2020-02-28 - 17:07; BY: Jimmy Vikstrand

BOTTENPLAN

BOA = 46,8 KVM

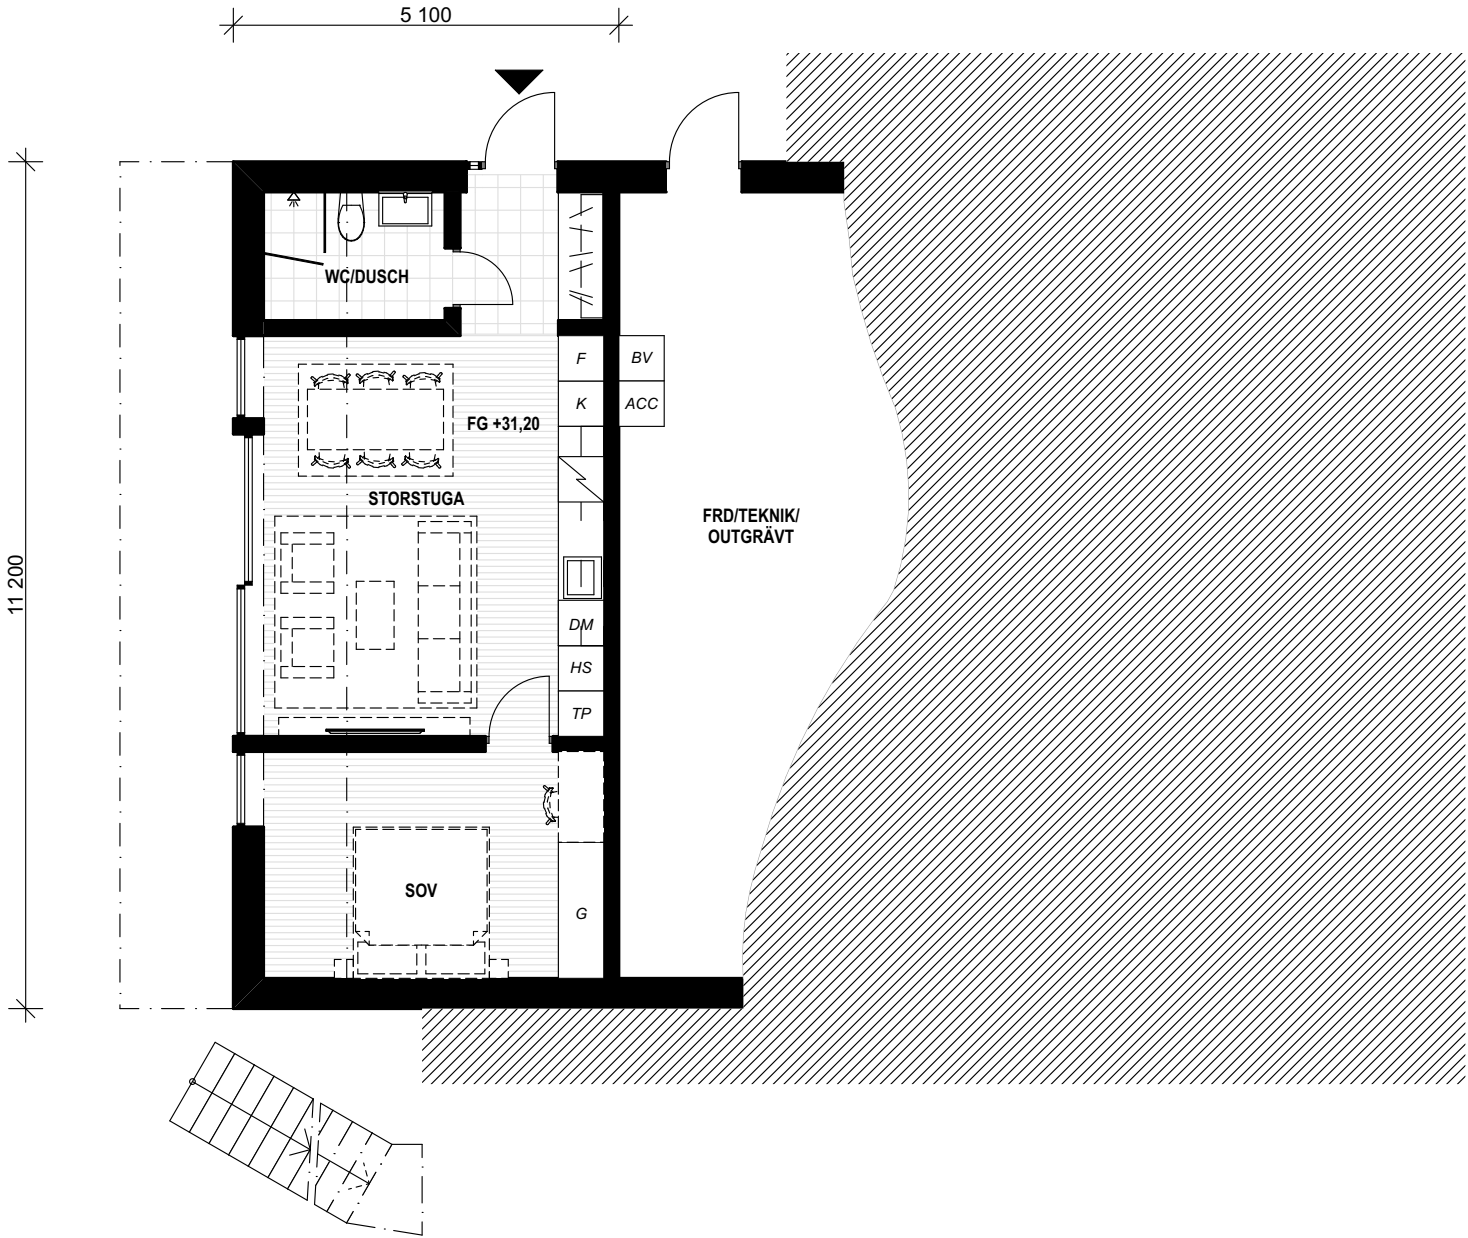

SKALA 1:100

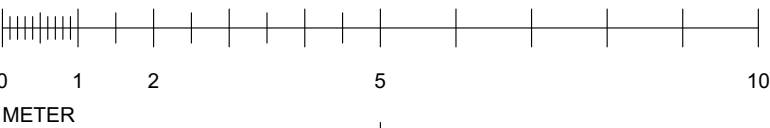

N




2020-02-28

BET	ÄNDRINGEN AV/SER	DATUM	SIGN
PRELIMINÄR HANDLING			
NYBYGGNAD AV FRITIDSHUS KANEBO			
inobi ANALYS → ARKITEKTUR			
KONSULT INOBI AB			
UPPDRAG NR 0572-00	RITAD AV J. VIKSTRAND	HANDLÄGGARE S. RUPERT	
DATUM	ANSVARIG S. RUPERT		
PLANER BOTTENPLAN			
SKALA 1:100 (A3)	NUMMER	BET A-40-1-101	


PATH: /Volumes/projekt0572-00 Parhuslägenheter Kanebo _119/Onbyggad av tilläggare projekt0572-00 Kanebo/C Genomförande/Ritning/Model/0572-00 Parhus Kanebo.plt: PRINTED: 2020-02-28 - 17:07; BY: Jimmy Vikstrand

ENTRÉPLAN

BOA = 131,0 KVM

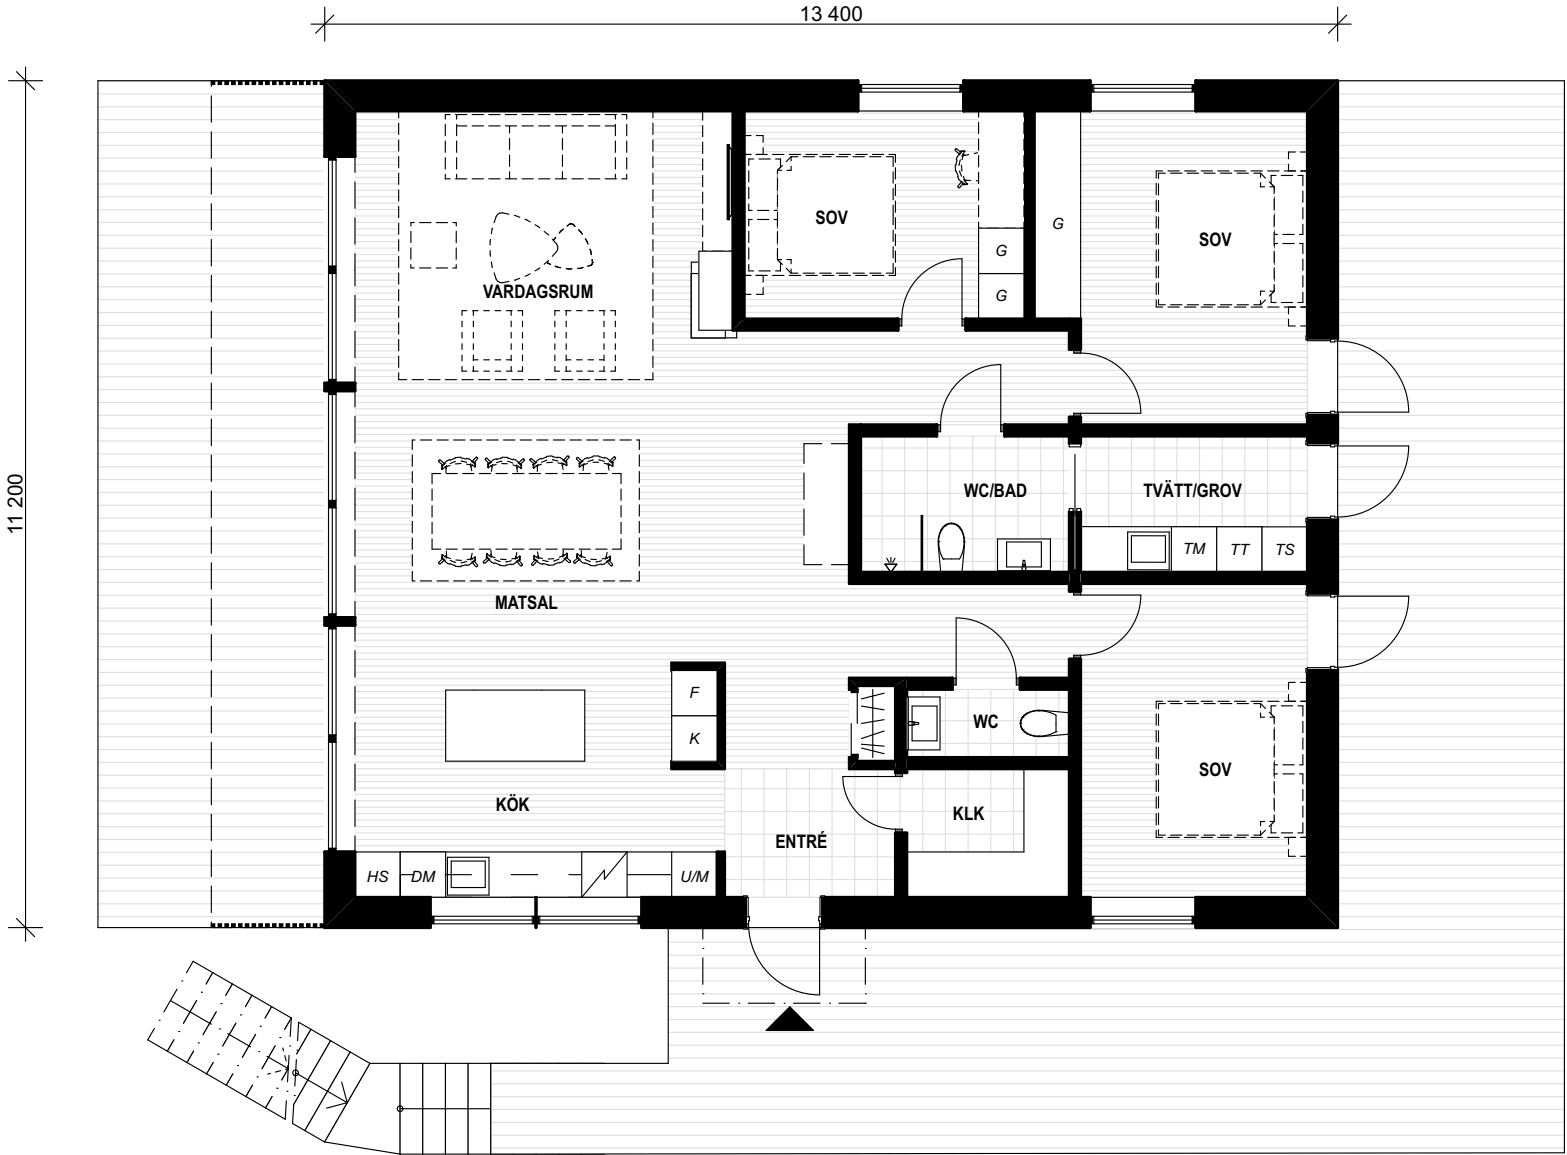

SKALA 1:100

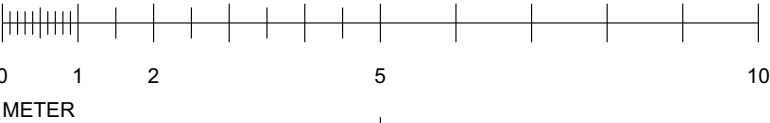


N



2020-02-28


BET	ÄNDRINGEN AV/SER	DATUM	SIGN
PRELIMINÄR HANDLING			
NYBYGGNAD AV FRITIDSHUS KANEBO			
inobi ANALYS → ARKITEKTUR			
KONSULT INOBI AB			
UPPDRAG NR 0572-00	RITAD AV J. VIKSTRAND	HANDLÄGGARE S. RUPERT	
DATUM	ANSVARIG S. RUPERT		
PLANER ENTRÉPLAN			
SKALA 1:100 (A3)	NUMMER	BET A-40-1-102	

\\P\Arb\Volume\projekt\0572-00 Parhuslågshuset Kanebo _1_19\Ombyggnad av tidigare projekt\0572-00 Kanebo\C Genomförande\Ritning\Modell\0572-00 Parhus Kanebo.plt: PRINTED: 2020-02-28 - 17:07; BY: Jimmy Vikstrand

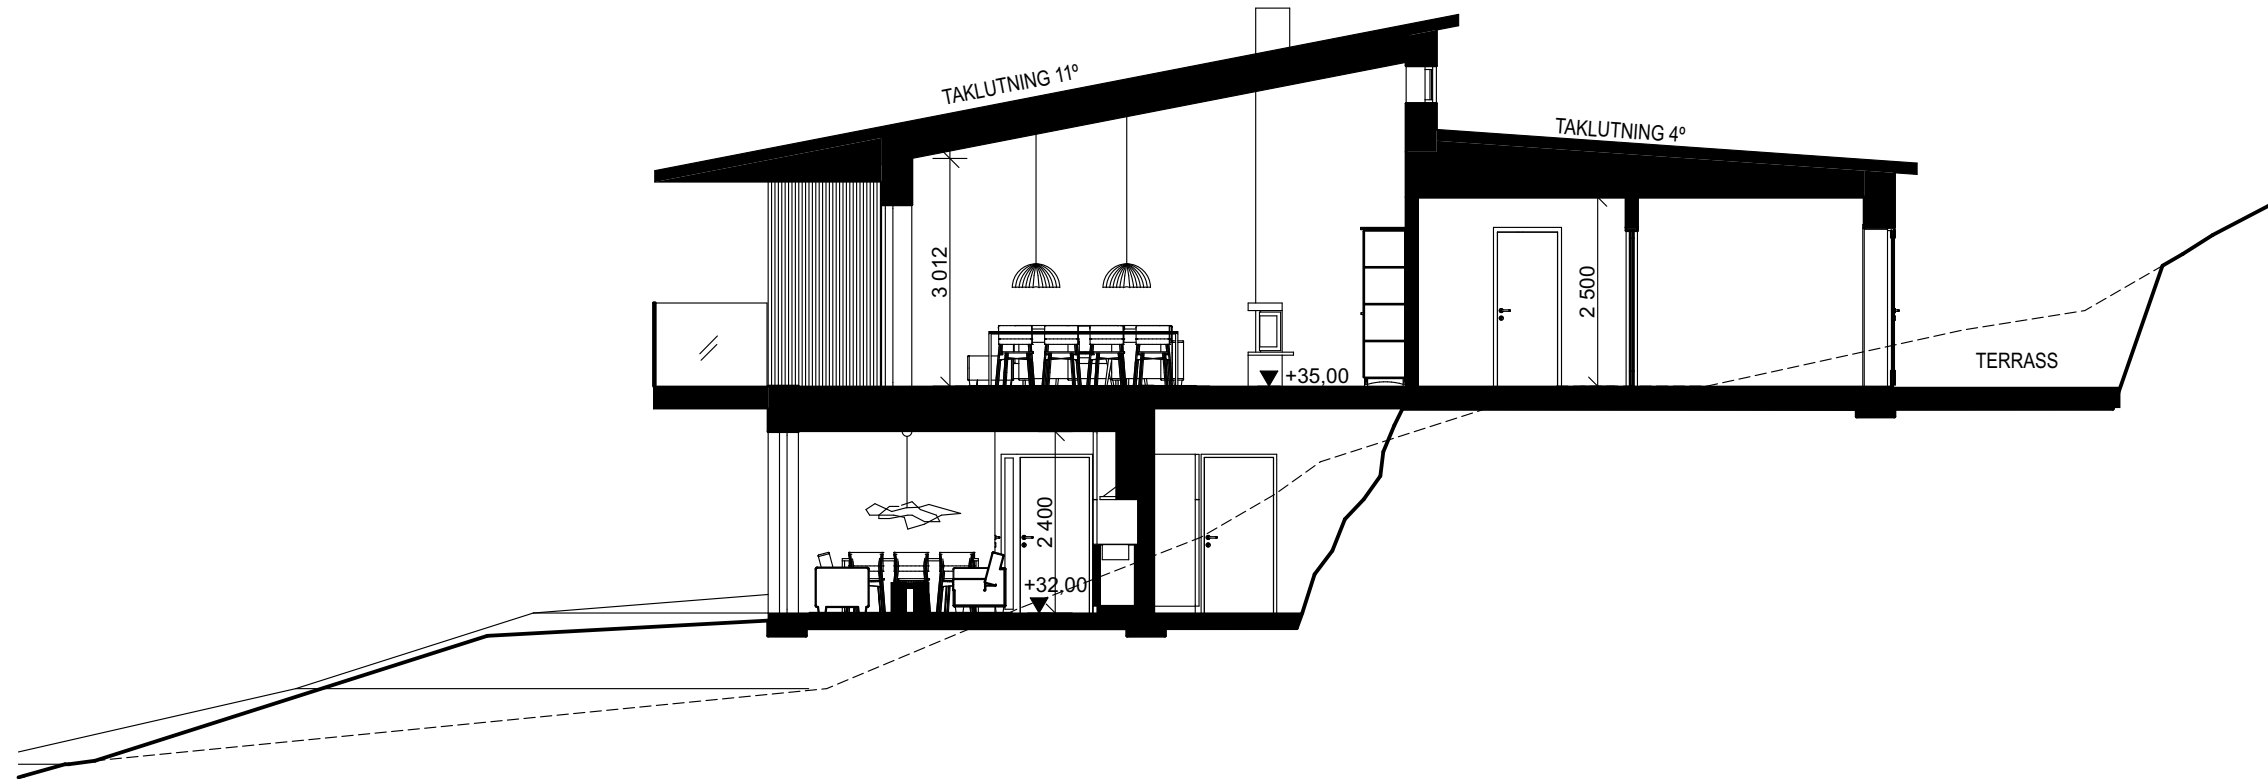

SEKTION A-A

SKALA 1:100

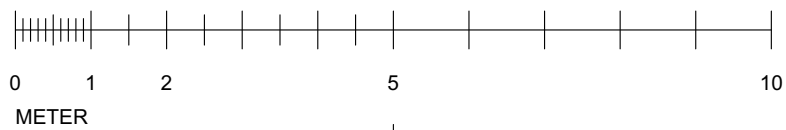


2020-02-28

BET	ÄNDRINGEN AV/SER	DATUM	SIGN
PRELIMINÄR HANDLING			
NYBYGGNAD AV FRITIDSHUS KANEBO			
inobi ANALYS + ARKITEKTUR			
KONSULT INOBI AB			
UPPDRAG NR 0572-00	RITAD AV J. VIKSTRAND	HANDLÄGGARE S. RUPERT	
DATUM	ANSVARIG S. RUPERT		
SEKTIONER SEKTION A-A			
SKALA 1:100 (A3)	NUMMER A-40-2-100	BET	

FASAD SÖDER

FASAD ÖSTER




SKALA 1:100

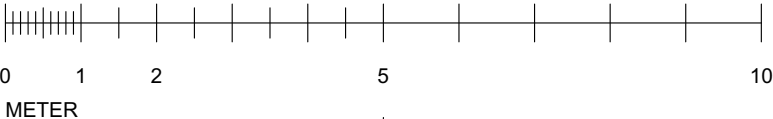

2020-02-28

BET	ÄNDRINGEN AV/SER	DATUM	SIGN
PRELIMINÄR HANDLING			
NYBYGGNAD AV FRITIDSHUS KANEBO			
inobi ANALYS → ARKITEKTUR			
KONSULT INOBI AB			
UPPDRAG NR 0572-00	RITAD AV J. VIKSTRAND	HANDLÄGGARE S. RUPERT	
DATUM	ANSVARIG S. RUPERT		
FASADER FASAD SÖDER / ÖSTER			
SKALA 1:100 (A3)	NUMMER A-40-3-101	BET	

\\P14\Volumes\projekt\0572-00 Parhuslägenheter Kanebo_L19\Ombyggnad av fritidshus projekt\0572-00 Kanebo\C Genomförande\Ritning\Modell\0572-00 Parhus Kanebo.plt: PRINTED: 2020-02-28 - T1:07: | BY: Jimmy Vikstrand

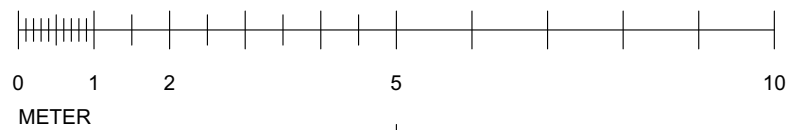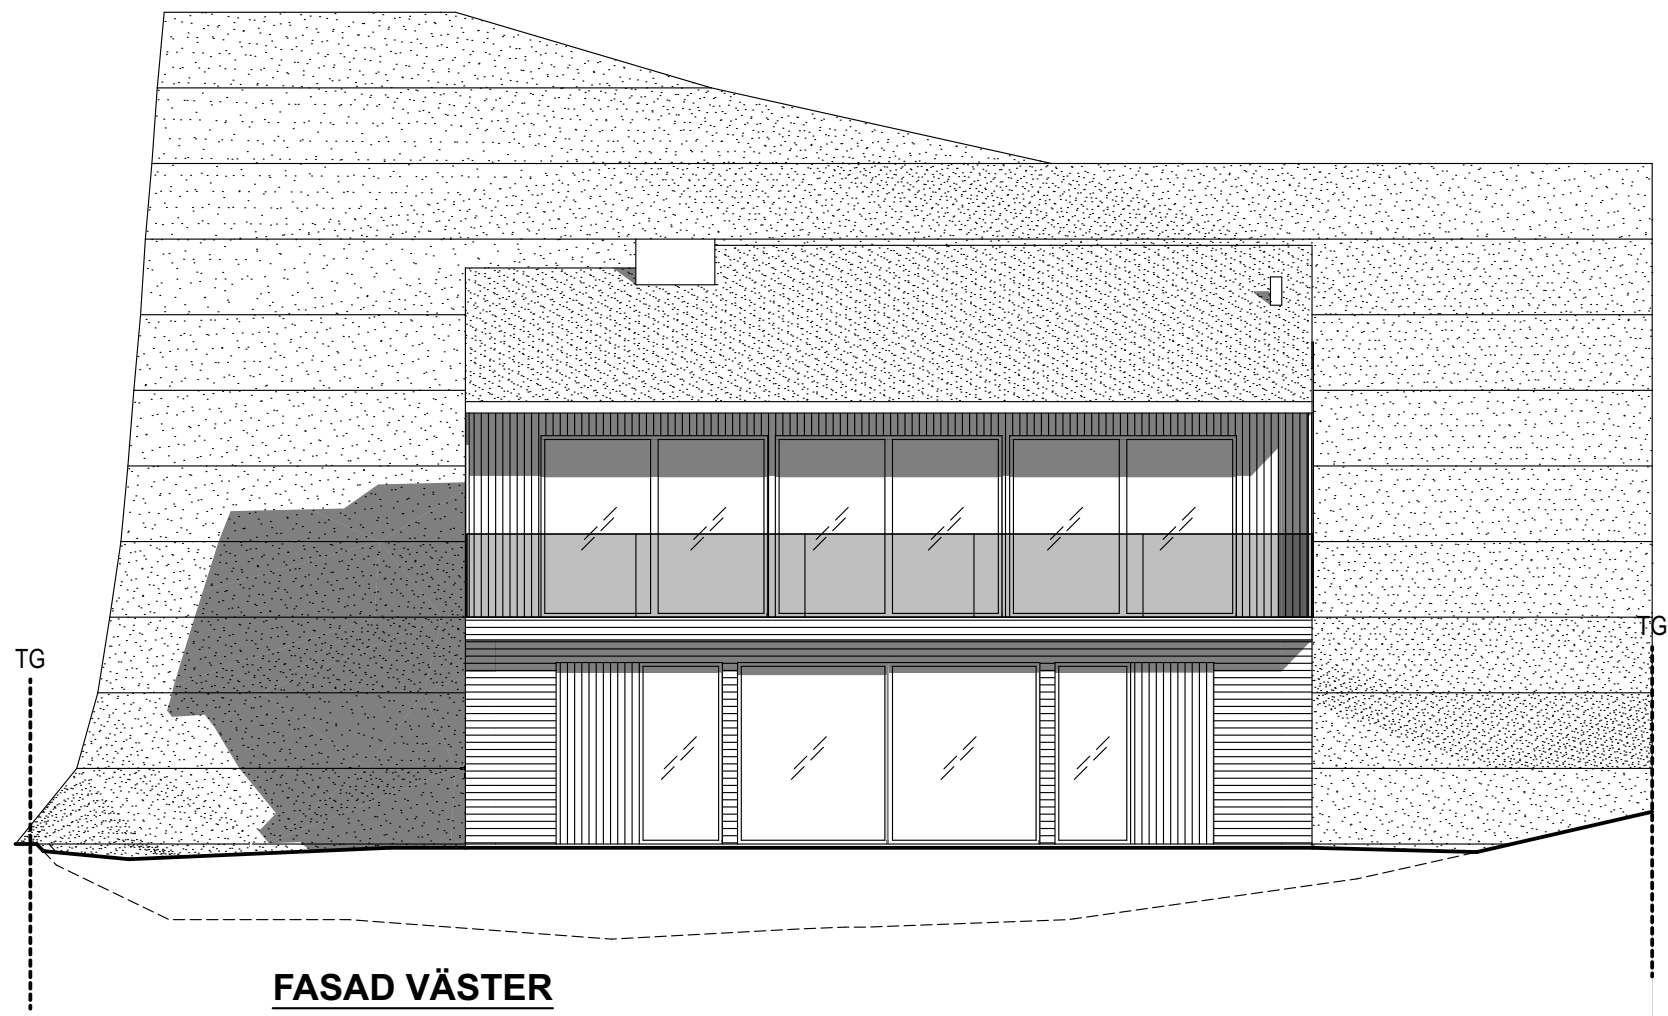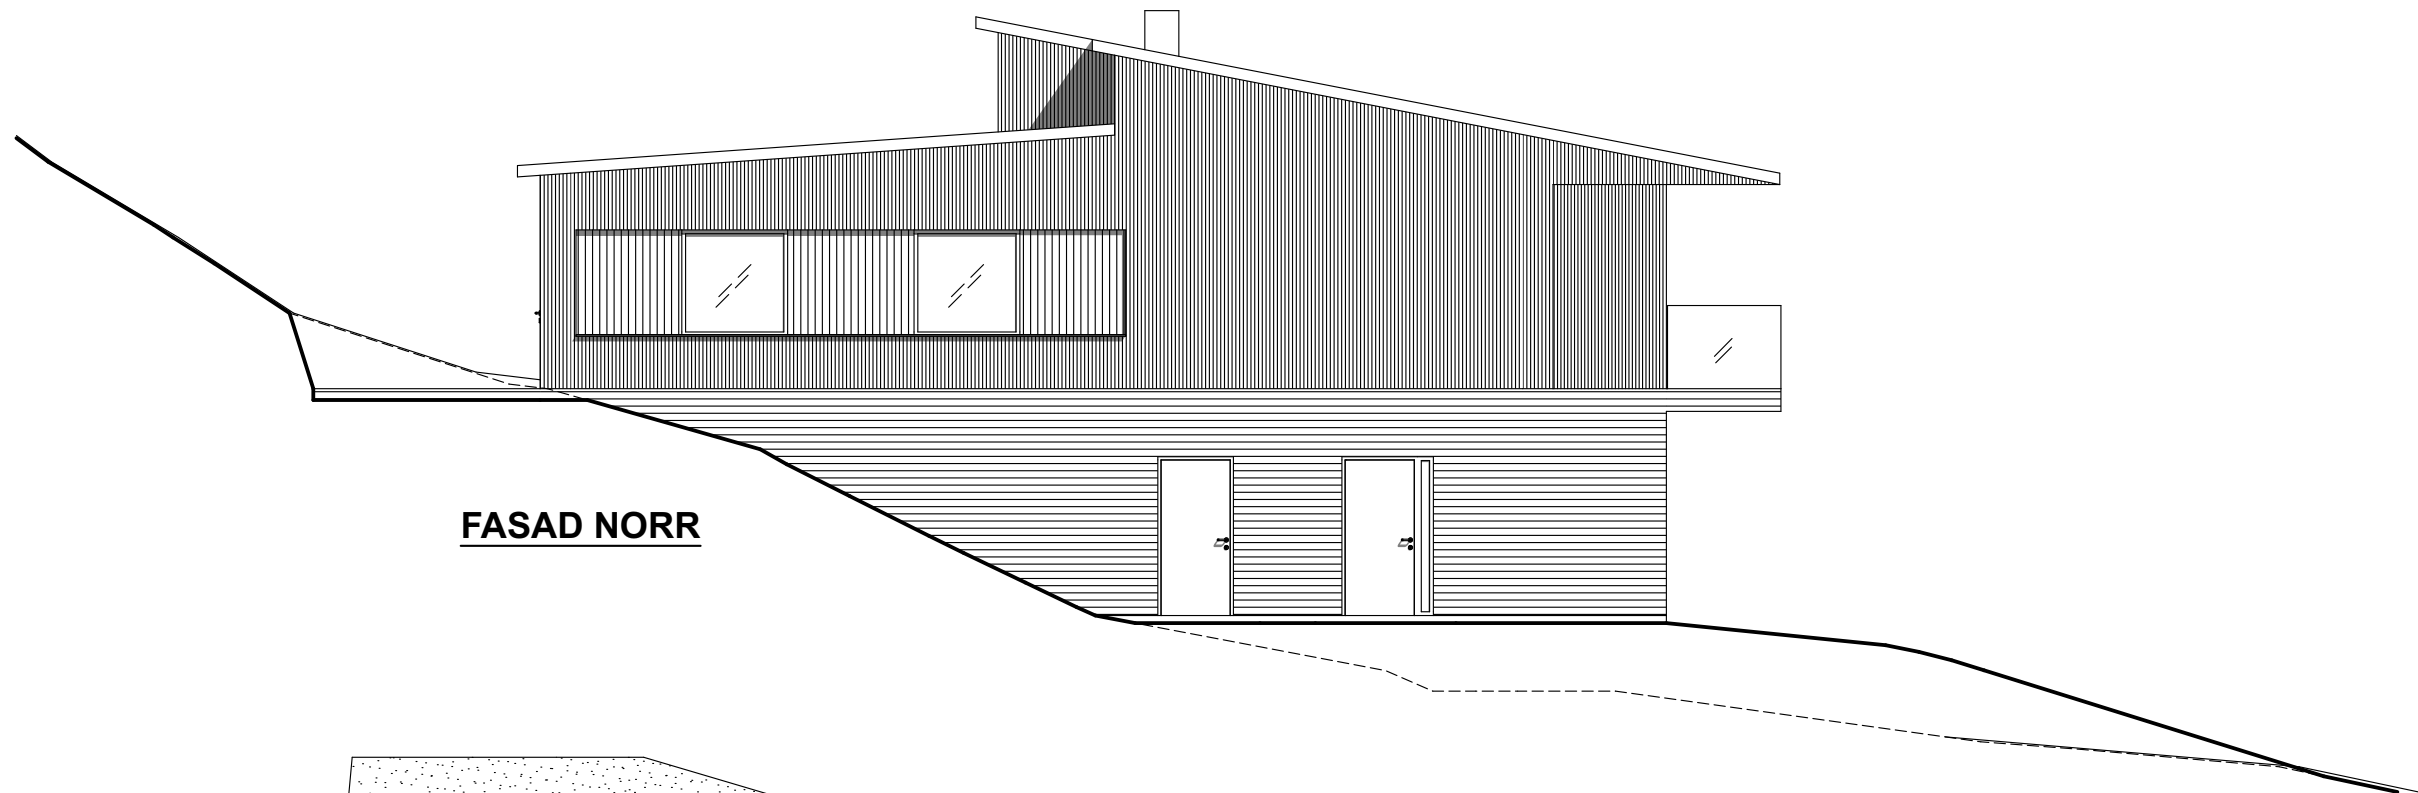

2020-02-28

BET	ÄNDRINGEN AV/SER	DATUM	SIGN
PRELIMINÄR HANDLING			
NYBYGGNAD AV FRITIDSHUS KANEBO			
inobi ANALYS → ARKITEKTUR			
KONSULT INOBI AB			
UPPDRAG NR 0572-00	RITAD AV J. VIKSTRAND	HANDLÄGGARE S. RUPERT	
DATUM	ANSVARIG S. RUPERT		
FASADER FASAD NORR, FASAD VÄSTER			
SKALA 1:100 (A3)	NUMMER	BET A-40-3-102	