




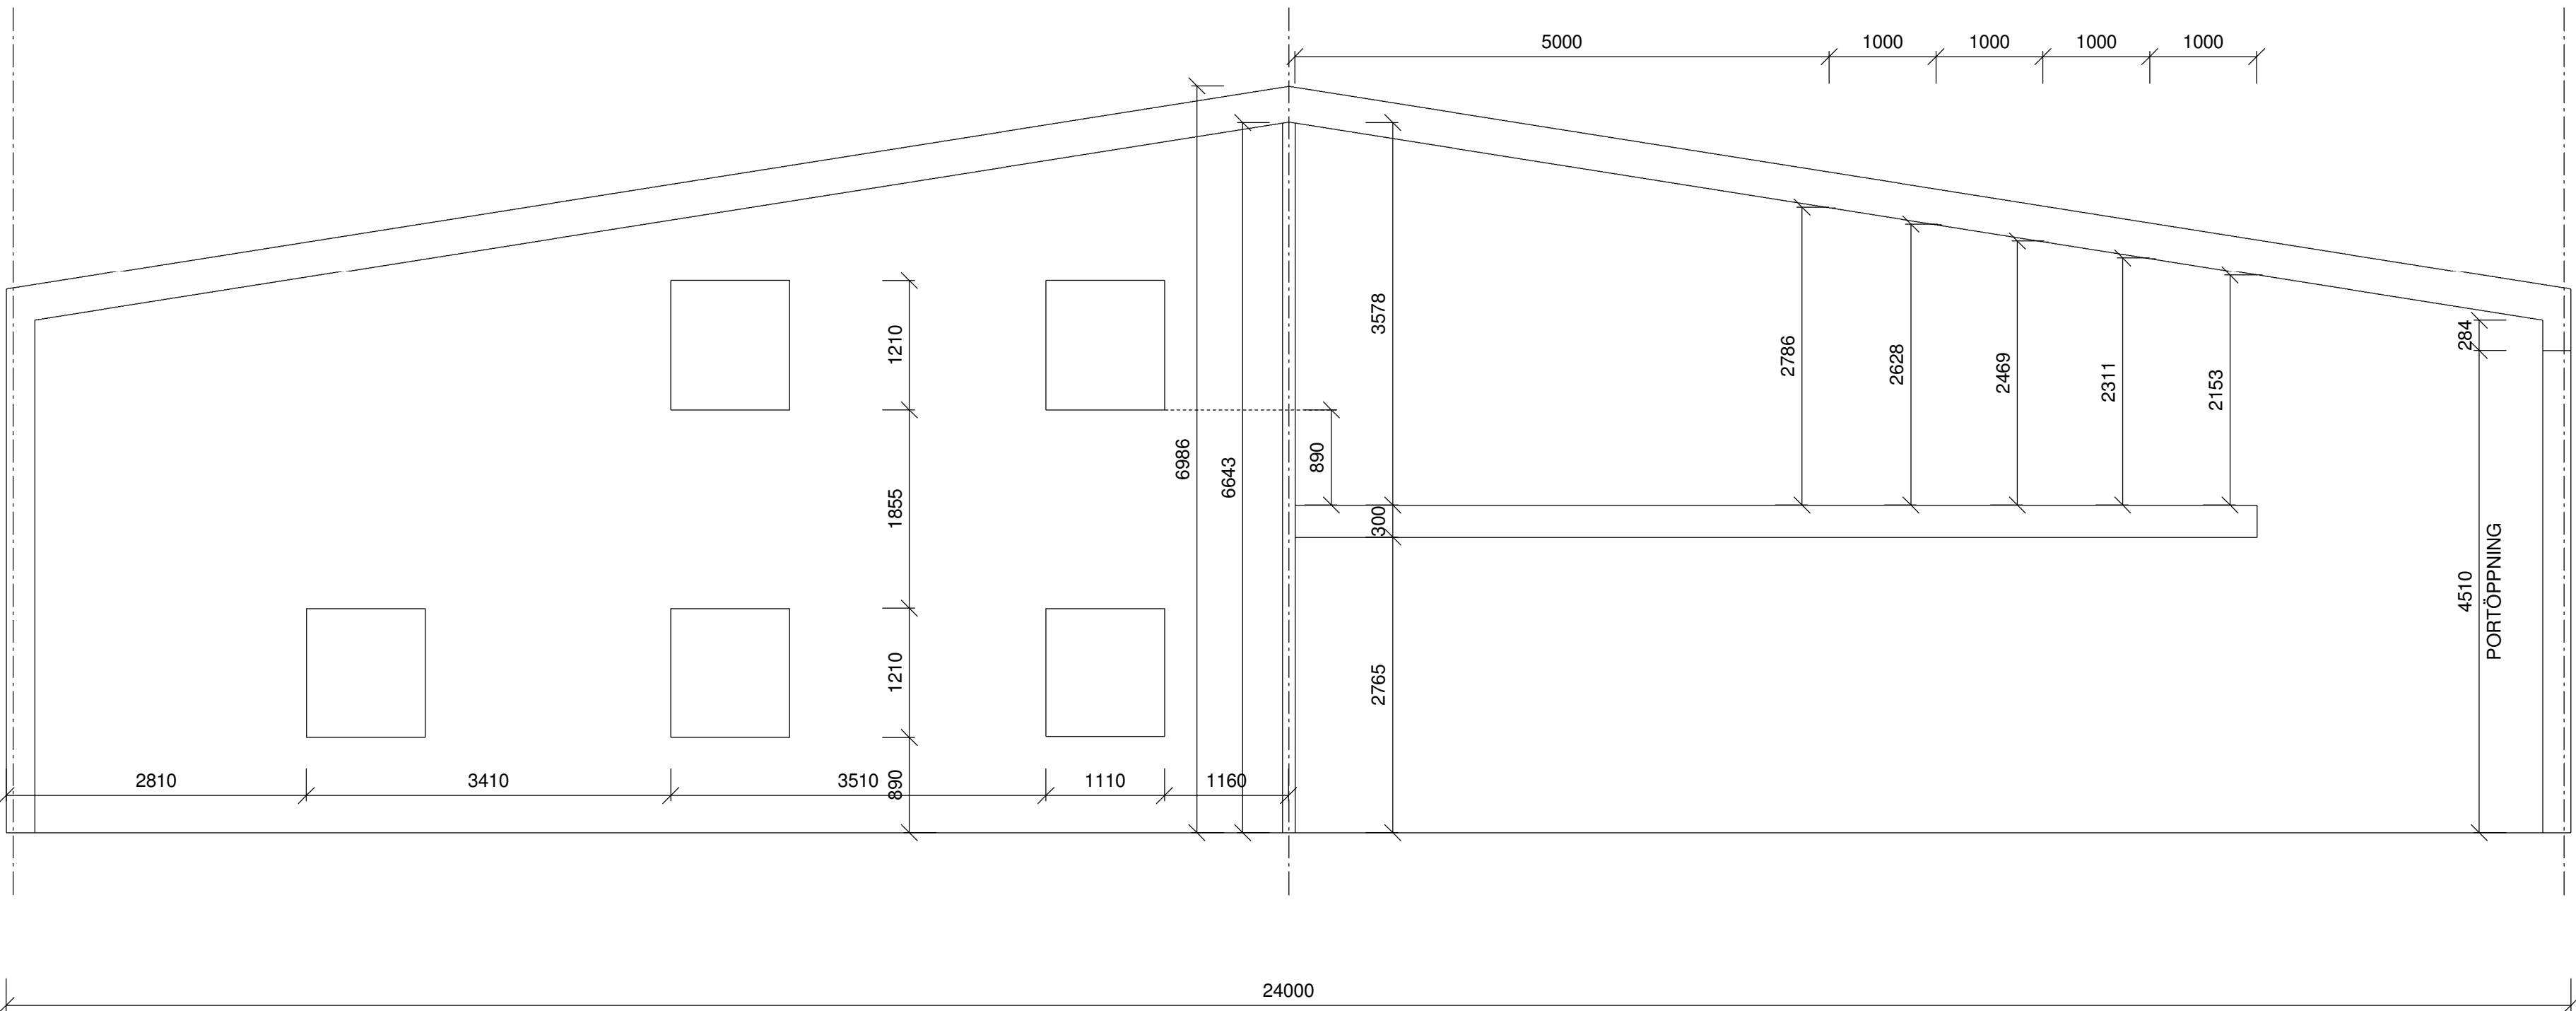


7M GAVELLOKAL:

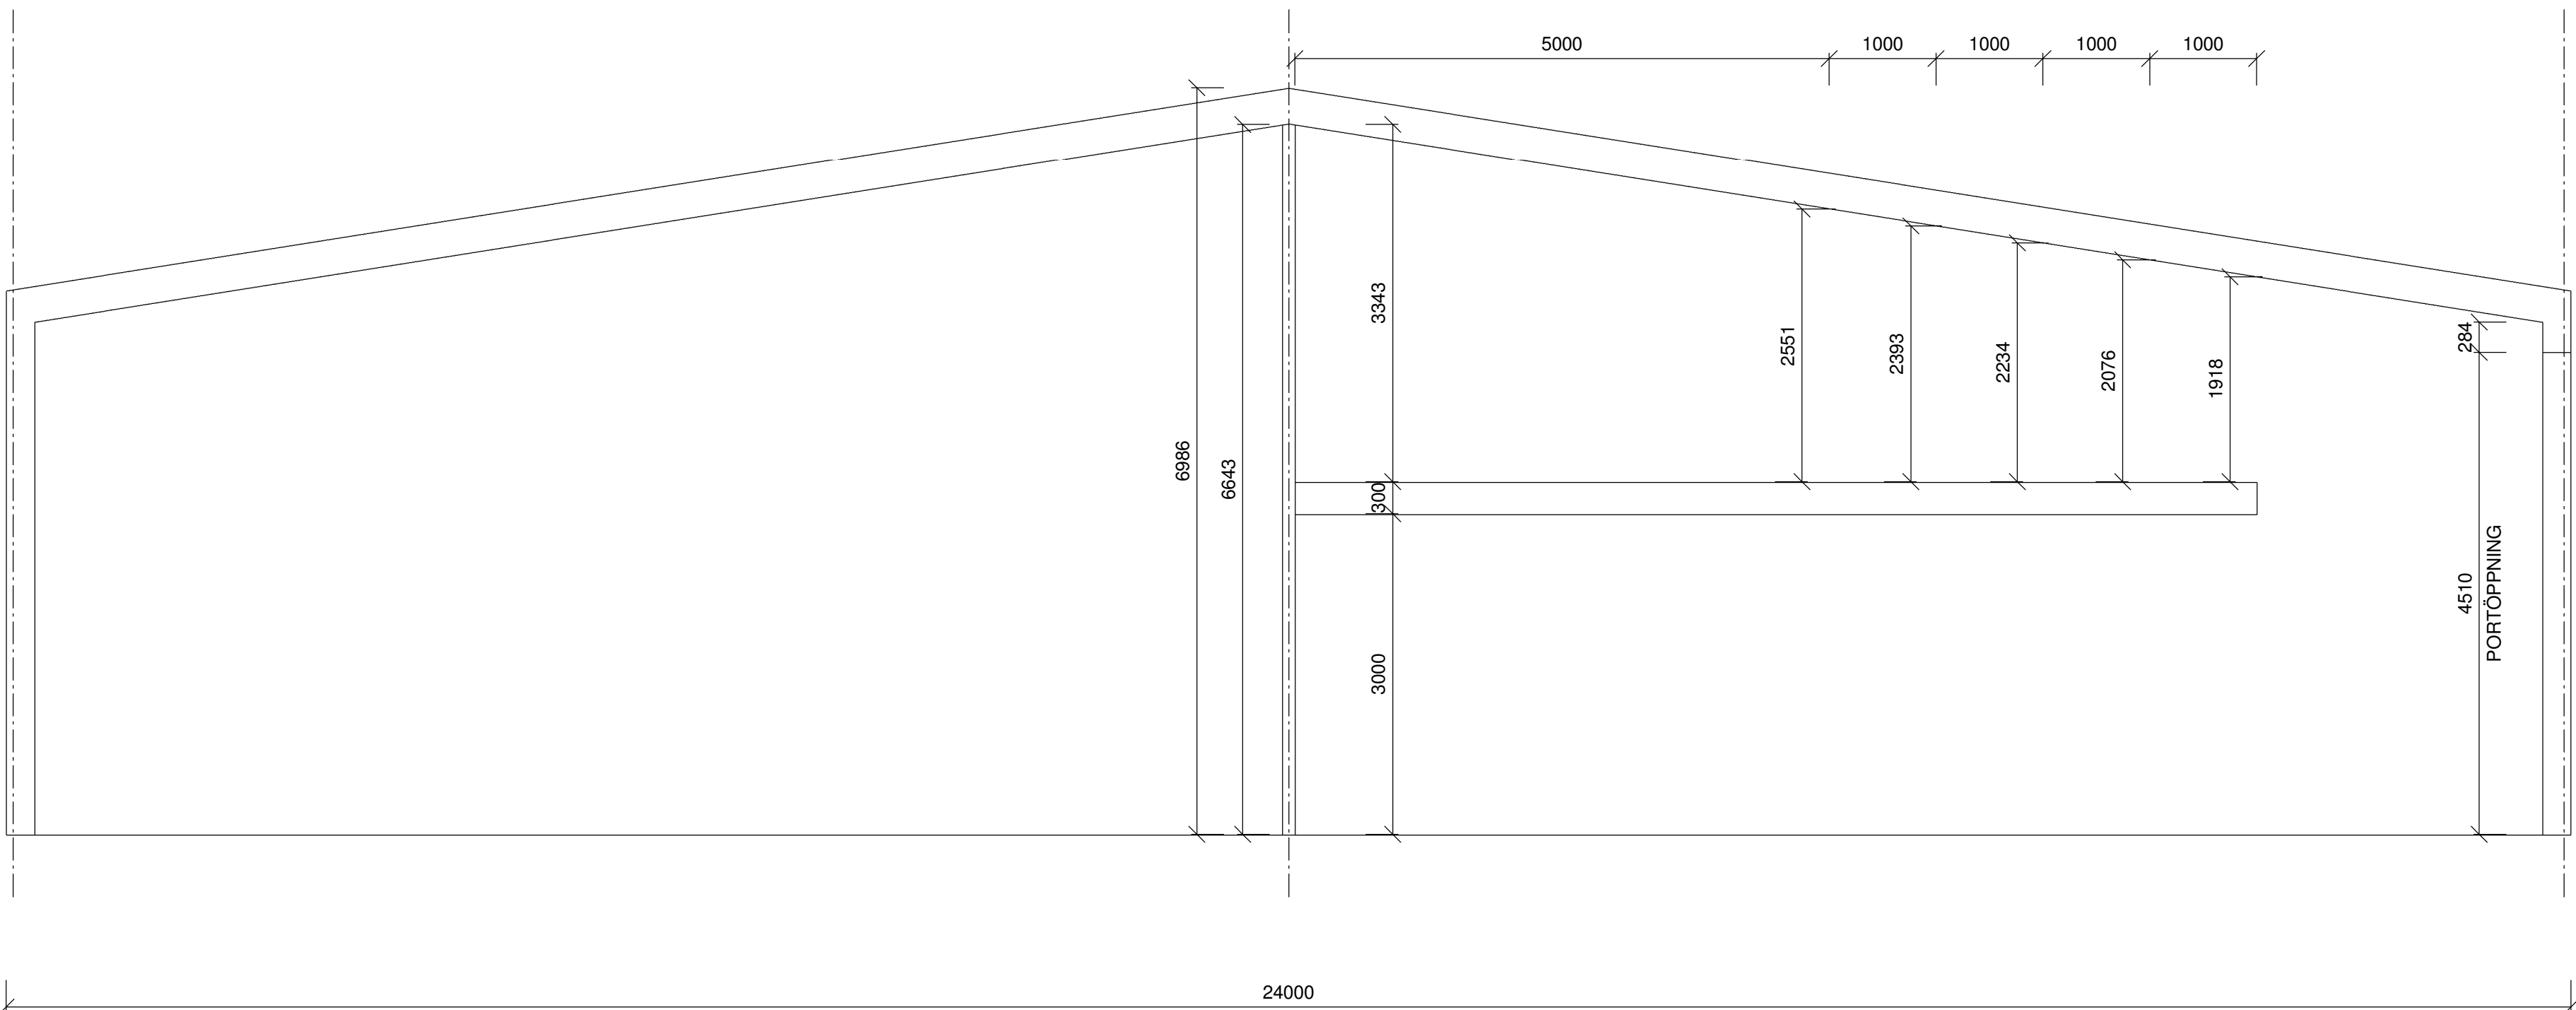

7M STANDARDLOKAL:

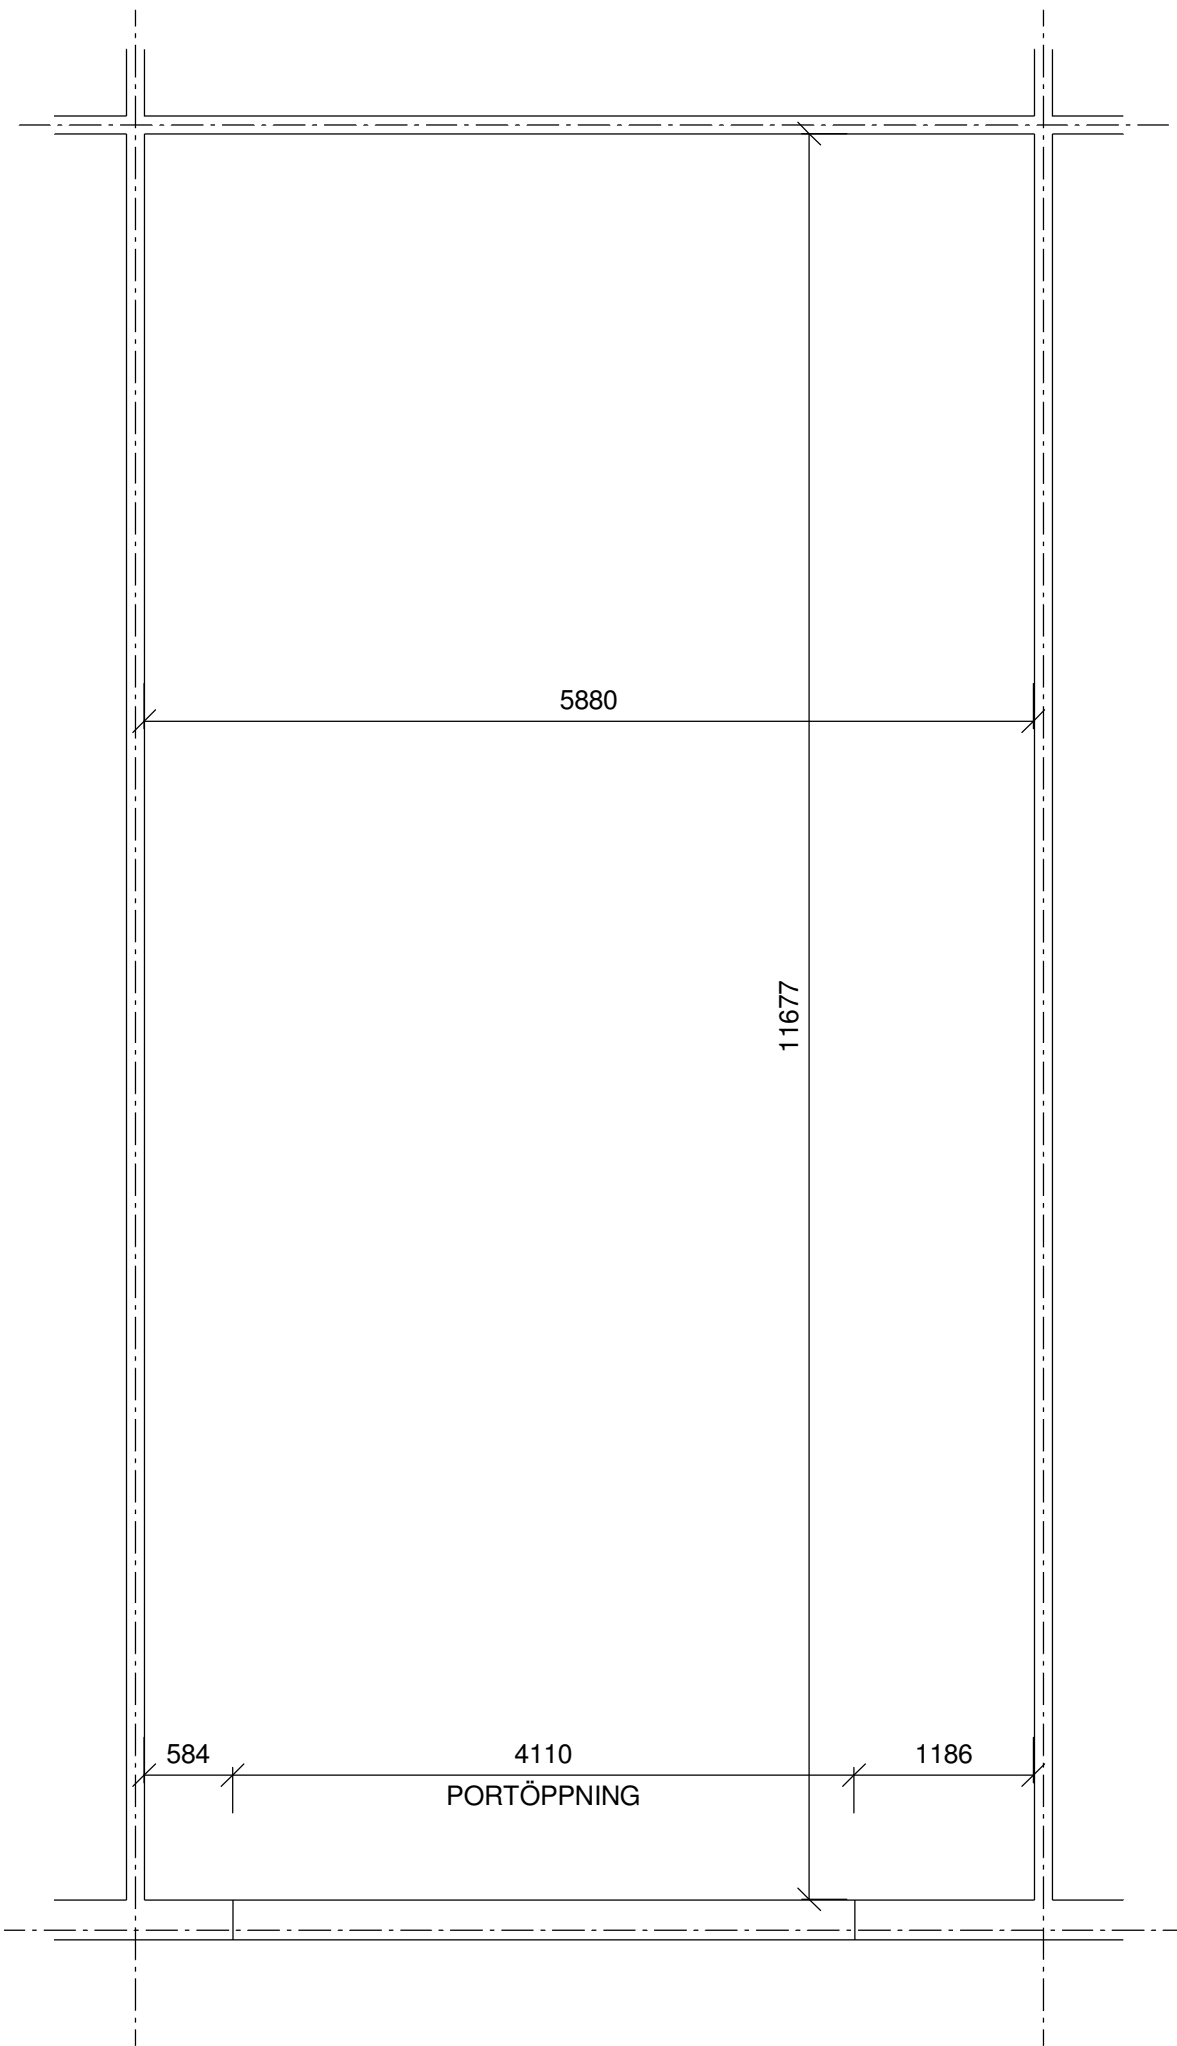

7M STANDARDLOKAL PLAN:

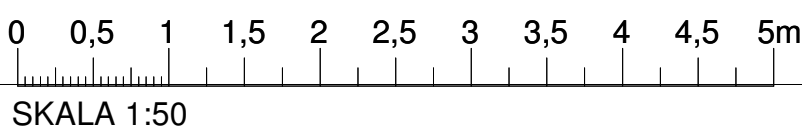

BET	ANT	ÄNDRINGEN AVSER	SIGN	DATUM
CH EMANUELSSON INVEST AB BRA LOKALER				
 Bra Lokaler				
UPPDRAG NR 22105	RITAD AV AA	HANDLÄGGARE DS		
VARBERG	ANSVARIG DAG STRANDBERG			
TYPRITNING 7M				
SKALA (A1) 1:50 (A3) 1:100	NUMMER K-20-0-007			BET

Skapad: 2020-03-10 10:00:00, Senast ändrad: 2020-03-10 10:00:00