
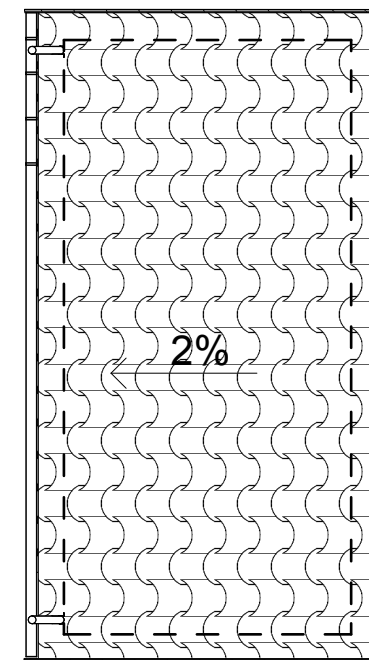
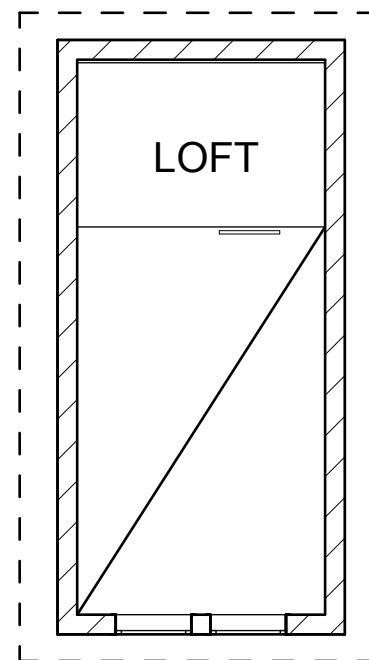


0
1
2
3
4
5
6
7
8
9
10

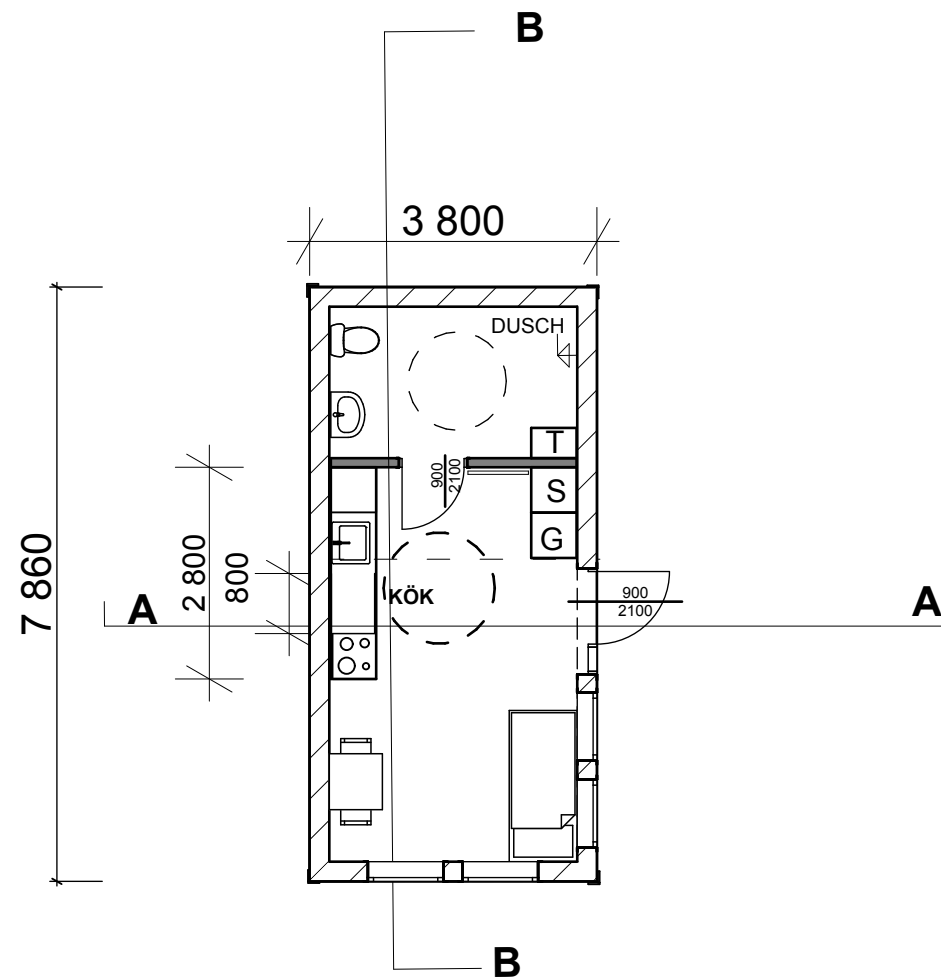

————— NY MARKNIVÅ
 - - - - - BEF MARKNIVÅ

Denna ritning är ett förslag som kan komma att revideras.

PLANRITNING

FASTIGHETSBECKNING: RUNSTEN 1: 117	ADRESS: GRÖDINGE	RITNING: PLANRITNING		
RITAD AV: Bricknova	FASTIGHETS ÄGARE:	SKRIV PÅ PAPPER : A3	RITNINGS NR:	SKALA: 1:100