


NYNÄSHAMNS KOMMUN  
Samhällsbyggnadsnämnden

Ankomst:  
2021-09-28

Dnr: 2021/1359/237-7


Fastighetsgräns

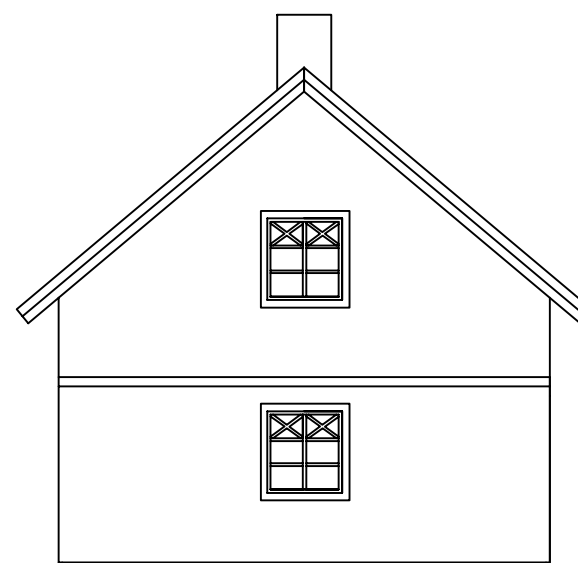

Ny marknivå

Bef. marknivå

Fasad mot NV

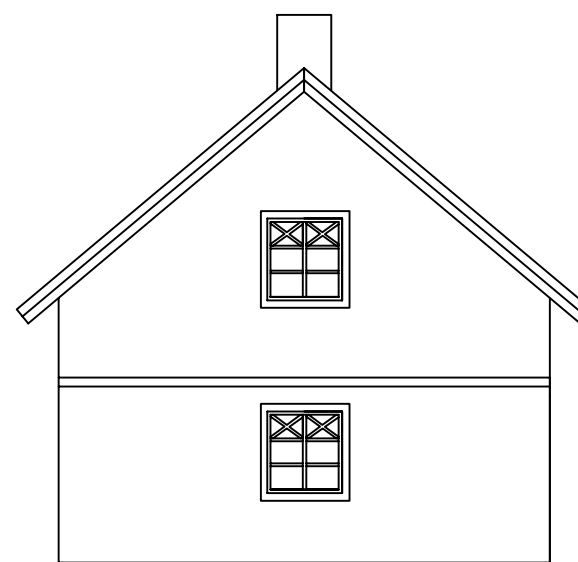


Ny marknivå

Bef. marknivå

Fasad mot Sö

Fastighetsgräns

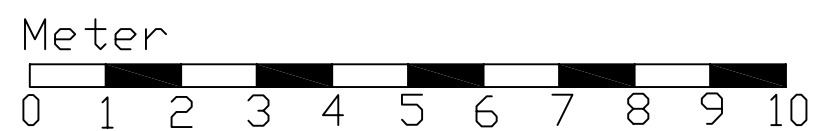

Ritn nr: F3

2021-09-22

Gästhus LÖVTORP 1:4

Rev: 2

Skala 1:100 [A3]

Ritad av: Byggkonsult ZL AB