
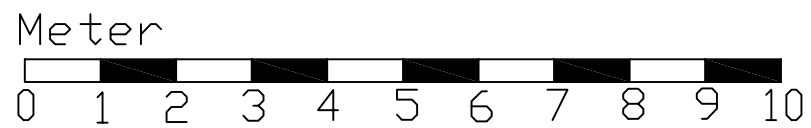
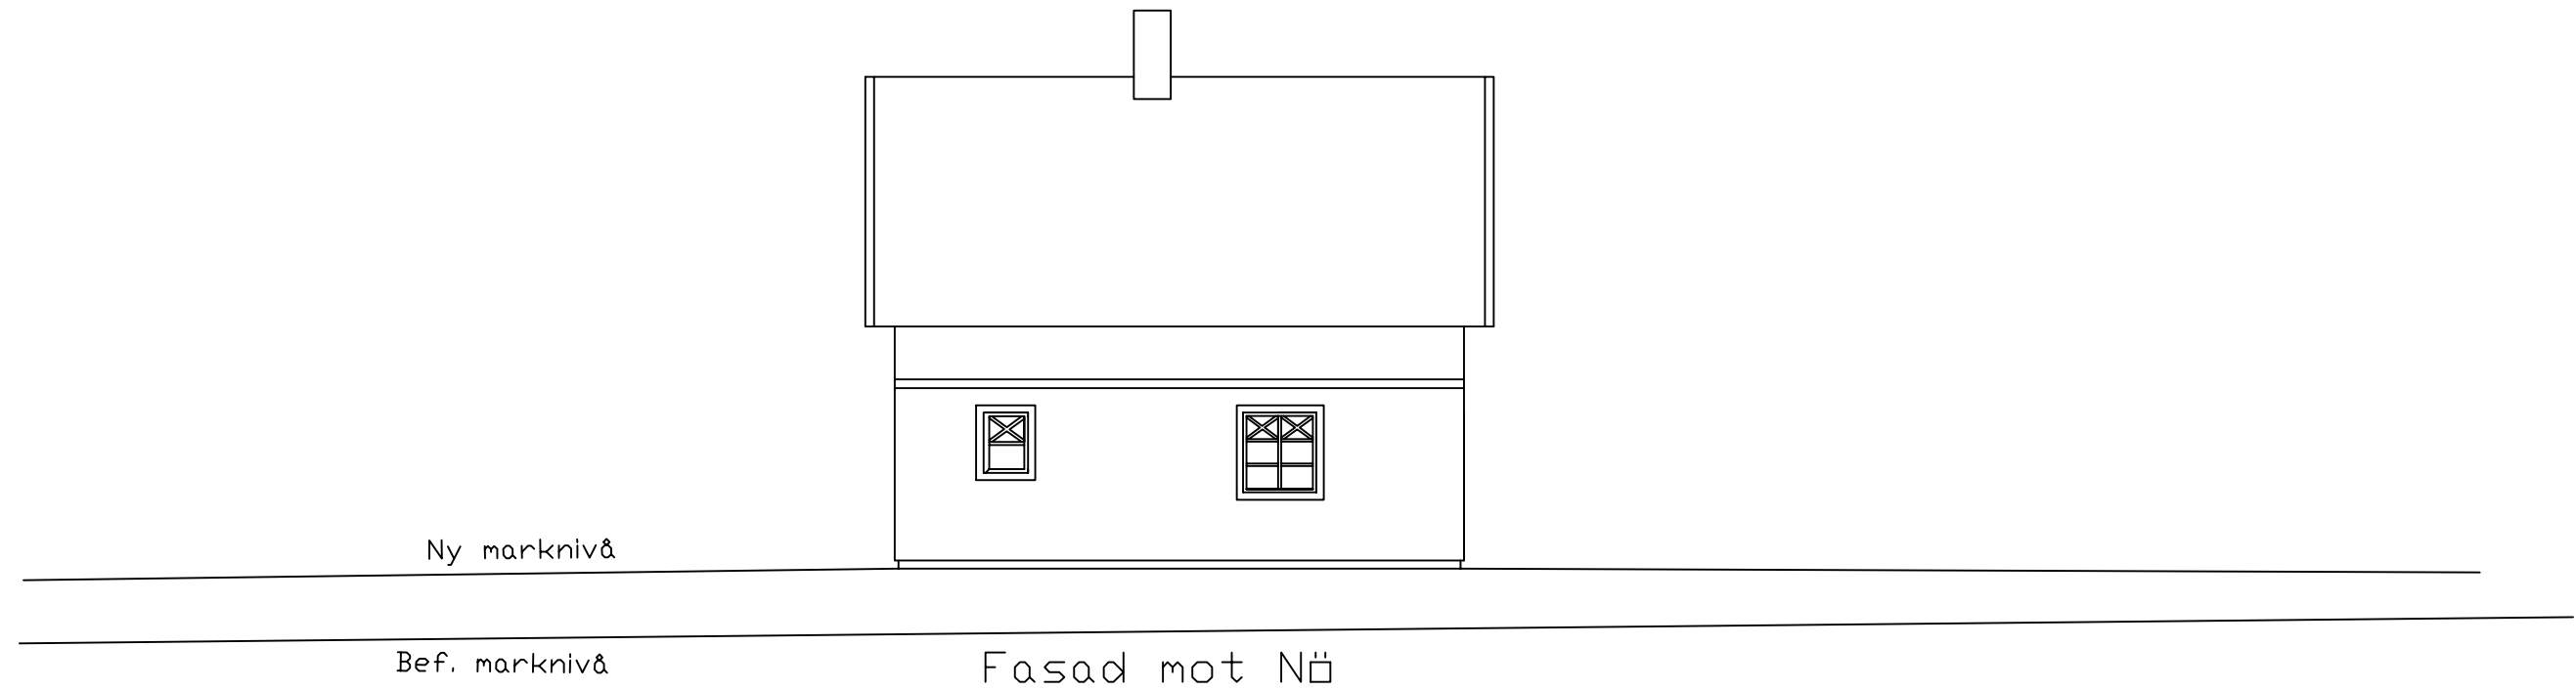


NYNÄSHAMNS KOMMUN
Samhällsbyggnadsnämnden
Ankomst:
2021-09-28
Dnr: 2021/1359/237-7

Tillhör beslut Datum: 2021-10-06 Dnr: SBN/2021/1359/237

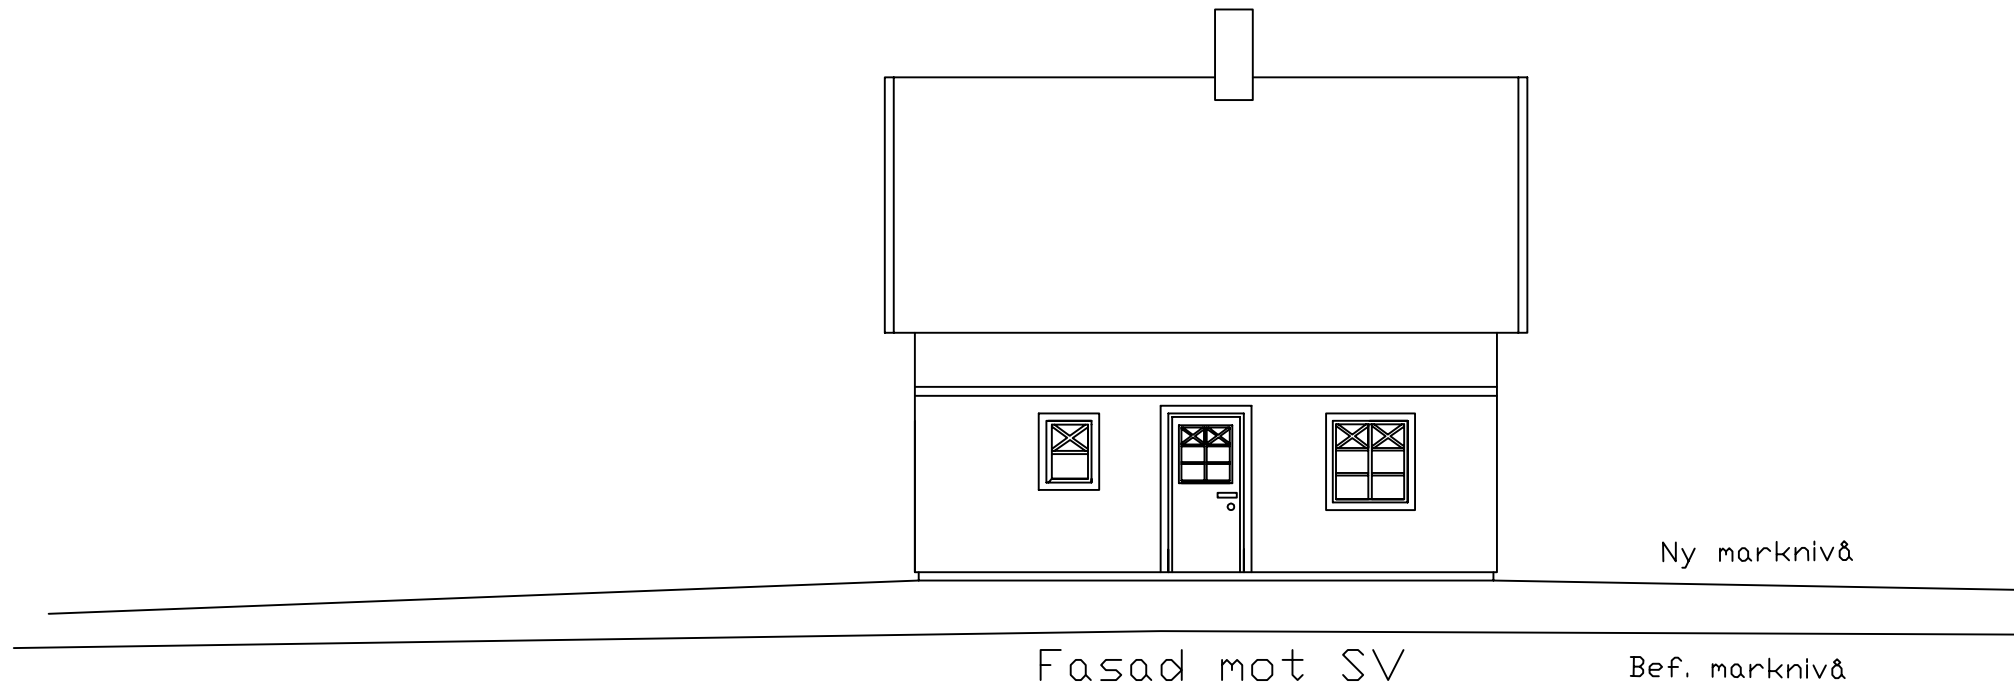

Ritn nr: F3

2021-09-22

Gästhus LÖVTORP 1:4
Rev: 2 Skala 1:100 [A3]
Ritad av: Byggkonsult ZL AB