
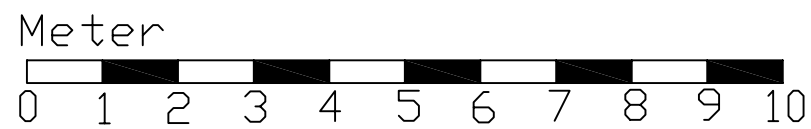
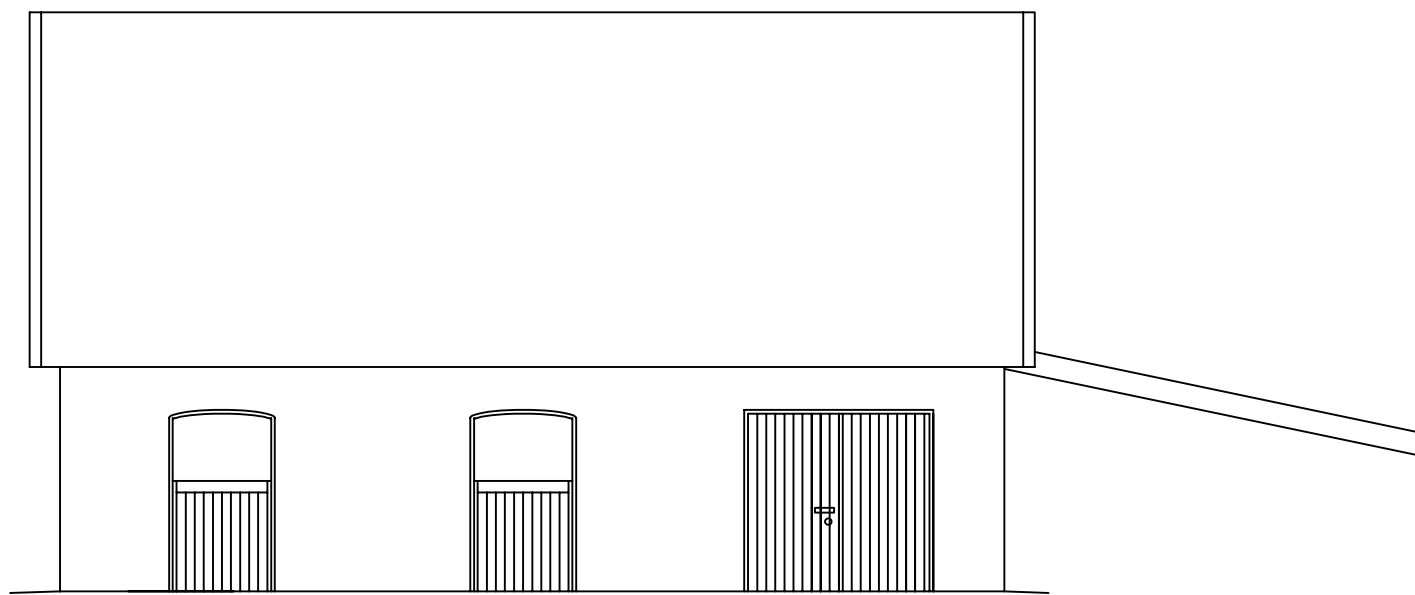
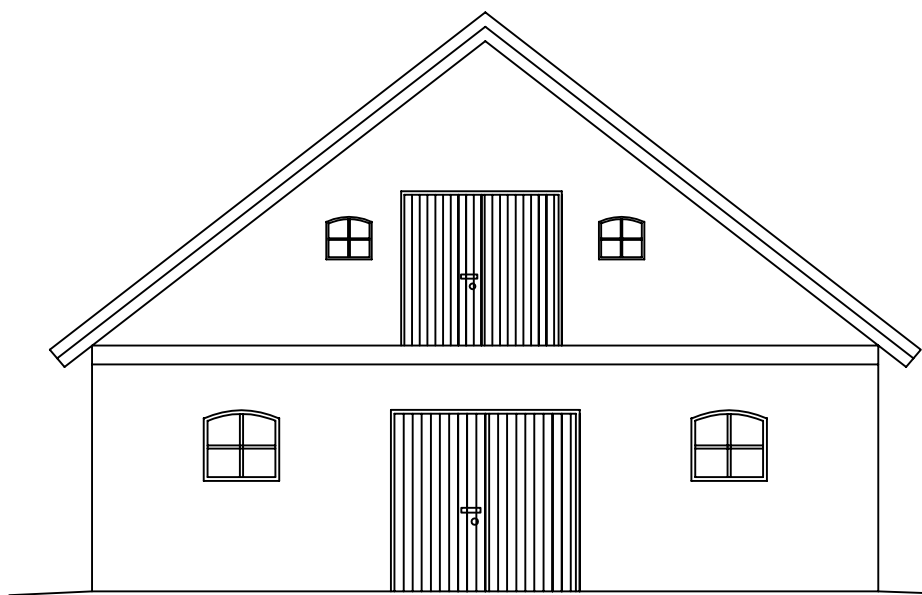
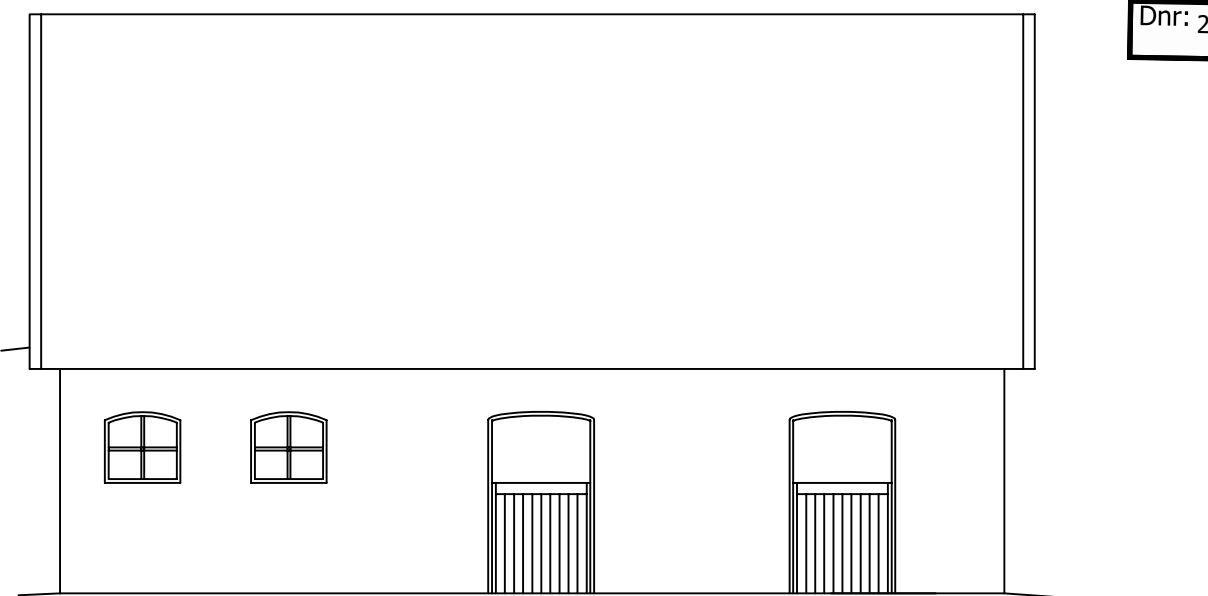


NYNÄSHAMNS KOMMUN  
Samhällsbyggnadsnämnden  
Ankomst:  
2021-08-30  
Dnr: 2021/1359/237-1

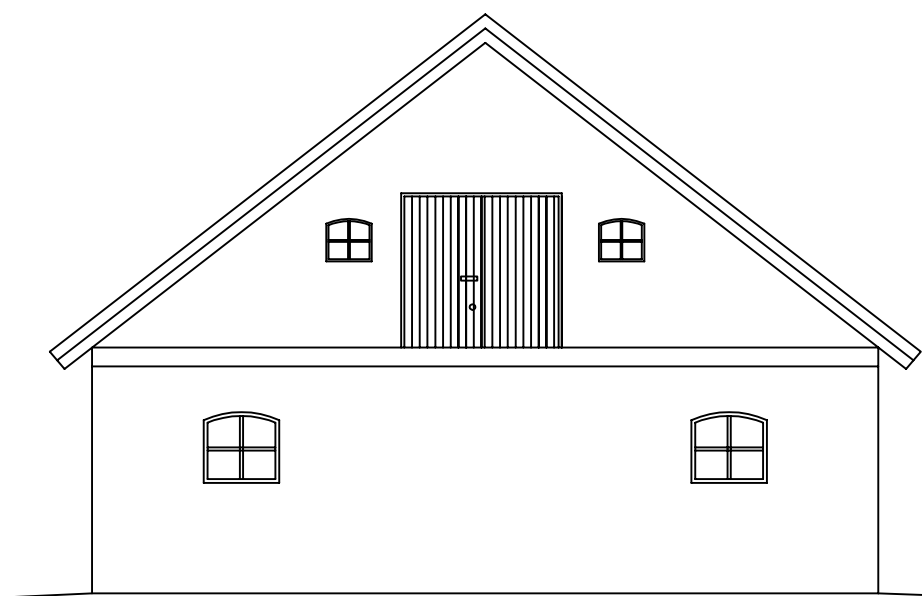

Ritn nr: F2  
2021-08-26

Stall LÖVTRORP 1:4  
Rev: 1 Skala 1:100 [A3]  
Ritad av: Byggkonsult ZL AB

Tillhör beslut Datum: 2021-10-06 Dnr: SBN/2021/1359/237