




Fasad mot Sö



Fasad mot NV


NYNÄSHAMNS KOMMUN
Samhällsbyggnadsnämnden
Ankomst:
2021-08-30
Dnr: 2021/1359/237-1

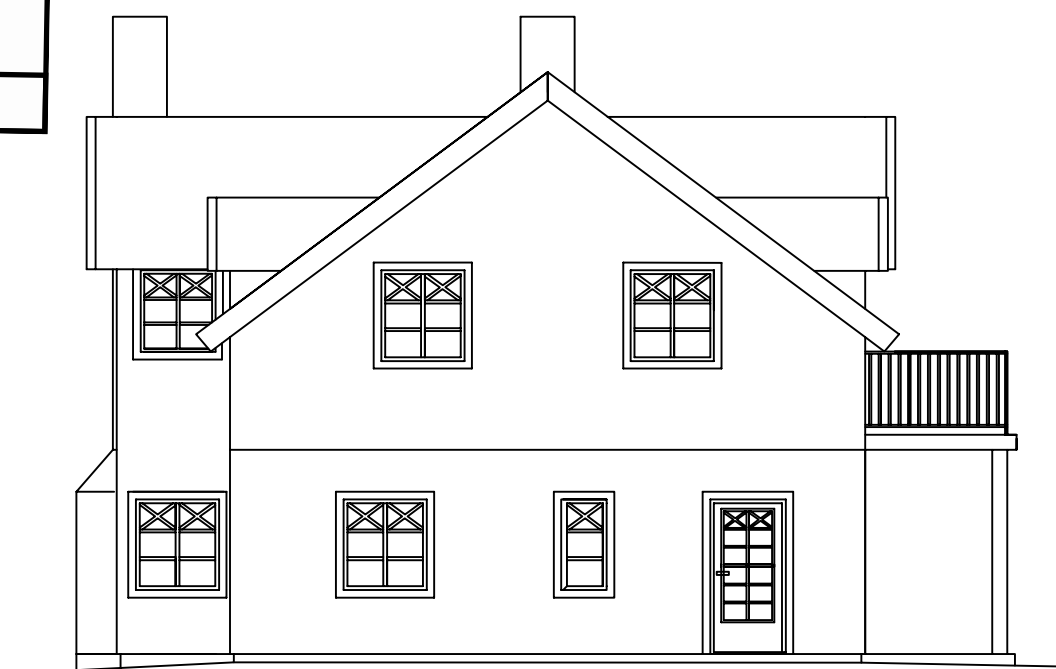

Fasad mot Nö



Fasad mot SV

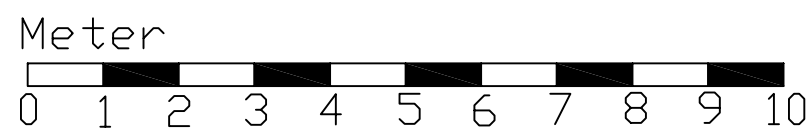

Ritn nr: F1

2021-08-26

Rev: 3

Ritad av: Byggkonsult ZL AB

LÖVTORP 1:4

Skala 1:100 [A3]