

NYNÄSHAMNS KOMMUN
Samhällsbyggnadsnämnden
Ankomst:
2021-09-28
Dnr: 2021/1359/237-7



Fasad mot Sö

Ny marknivå

Bef. marknivå

Fastighetsgräns


Fasad mot Nö



Ny marknivå

Bef. marknivå

Fastighetsgräns

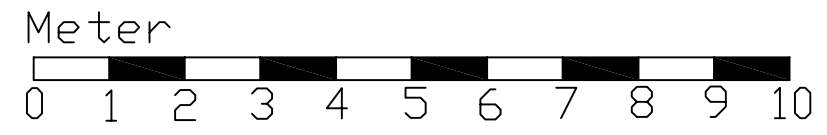

Ritn nr: F1

2021-09-22

Rev: 4

Ritad av: Byggkonsult ZL AB

LÖVTORP 1:4

Skala 1:100 [A3]

Tillhör beslut Datum: 2021-10-06 Dnr: SBN/2021/1359/237