

NYNÄSHAMNS KOMMUN
Samhällsbyggnadsnämnden
Ankomst:
2021-09-28
Dnr: 2021/1359/237-7

Fasad mot Nö

Ramp

Ny marknivå






Bef. marknivå

Bef. marknivå

Ny marknivå

Fasad mot SV

Ny marknivå

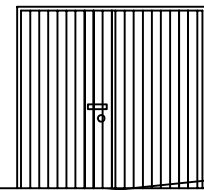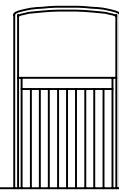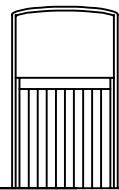


Bef. marknivå

Ramp

Ny marknivå

Fastighetsgräns

Meter

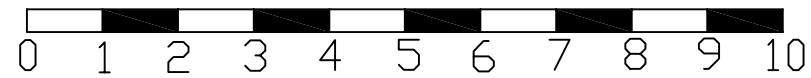

Ritn nr: F2

2021-09-22

Stall LÖVTRÖP 1:4

Rev: 2

Skala 1:100 [A3]

Ritad av: Byggkonsult ZL AB