




NYNÄSHAMNS KOMMUN
 Samhällsbyggnadsnämnden
 Ankomst:
 2021-08-30
 Dnr: 2021/1359/237-1

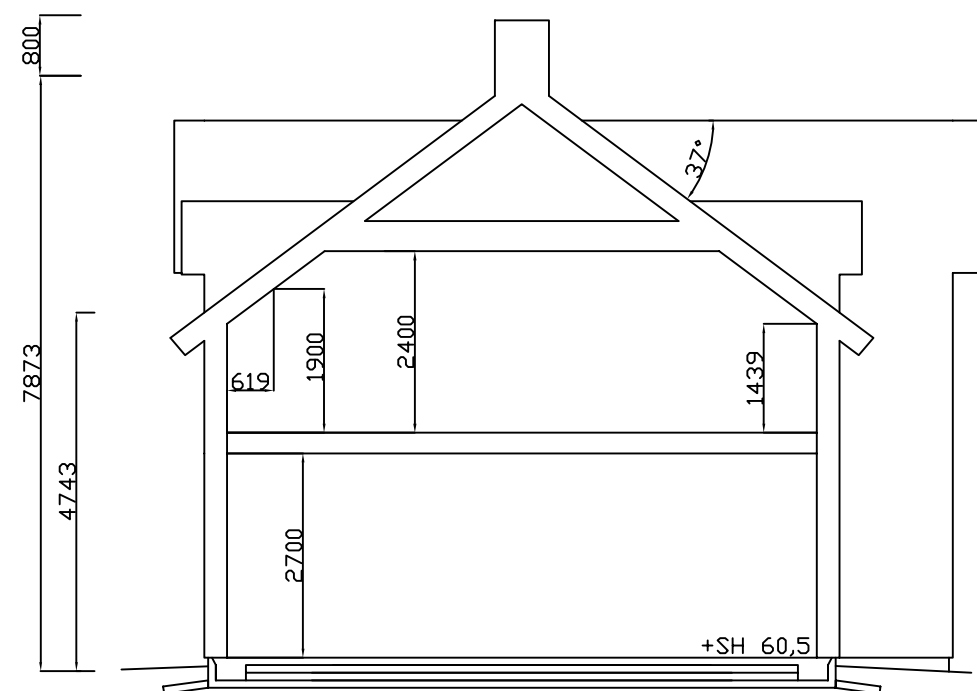

Sektion
Hus

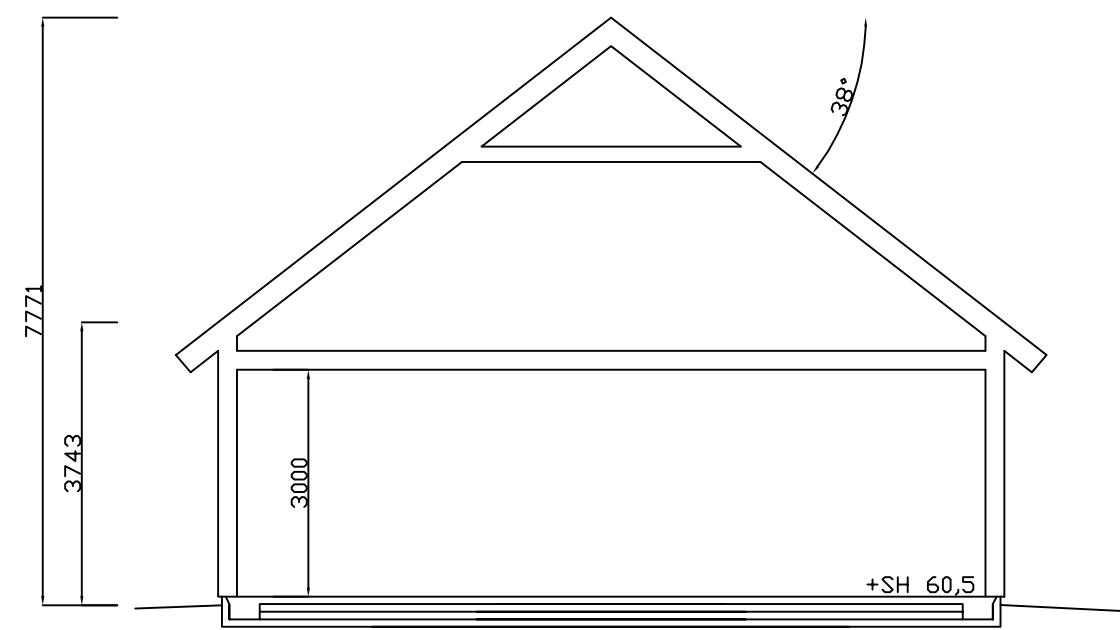

Sektion
Stall

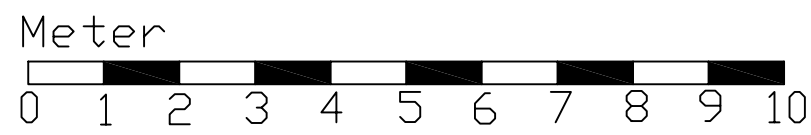

Ritn nr: S1
 2021-08-26

LÖVTORP 1:4
 Skala 1:100 [A3]
 Rev: 3
 Ritad av: Byggkonsult ZL AB

Tillhör beslut Datum: 2021-10-06 Dnr: SBN/2021/1359/237