



Nynäshamns
kommun

Nynäshamns kommun
Samhällsbyggnadsförvaltningen
149 81 NYNÄSHAMN
Tel: 08-520 68 000

FÖRENKLAD NYBYGGNADSKARTA
LÖVTORP 1:4

Dnr: SBN/2021/0964

Adress: Vretedal 1, 13794 Norra Sorunda
Areal (m²): 5200
Giltighetstid: 1 år

Upprättad: 2021-08-26 av: Katarina Larsson

Reviderad: av:

Planförhållanden

Detaljplan/Fastighetsplan:
Laga kraft:
Fastigheten överensstämmer med gällande detaljplan:
Fastigheten är belägen inom detaljplan: Nej
Planavgift:
Plankostnad:
Kontaktuppgifter:

- | | | | |
|--|--------------------|--|--------------------------------------|
| | Kommungräns | | Byggnad med terrestert inmått husliv |
| | Traktgräns | | Byggnad med flygkarterad takkant |
| | Fastighetsgräns | | SH + 0,0 Sockelhöjd |
| | Höjdkurva | | AF + 0,0 Arbetsfix |
| | Vägkant | | + 0,0 Markhöjd |
| | Gensamhetsanl | | |
| | Dike | | |
| | Åkerkant | | |
| | Högsänningsledning | | |

NYNÄSHAMNS KOMMUN
Samhällsbyggnadsnämnden

Ankomst:
2021-08-30


Dnr: 2021/1359/237-1

Övriga uppgifter

Arbetshöjdfix +62,0 m
Fastighetsgränserna har ett osäkert läge i plan på ca: 01 m i medelfel.

Sammanställd av:

Krister Hedman

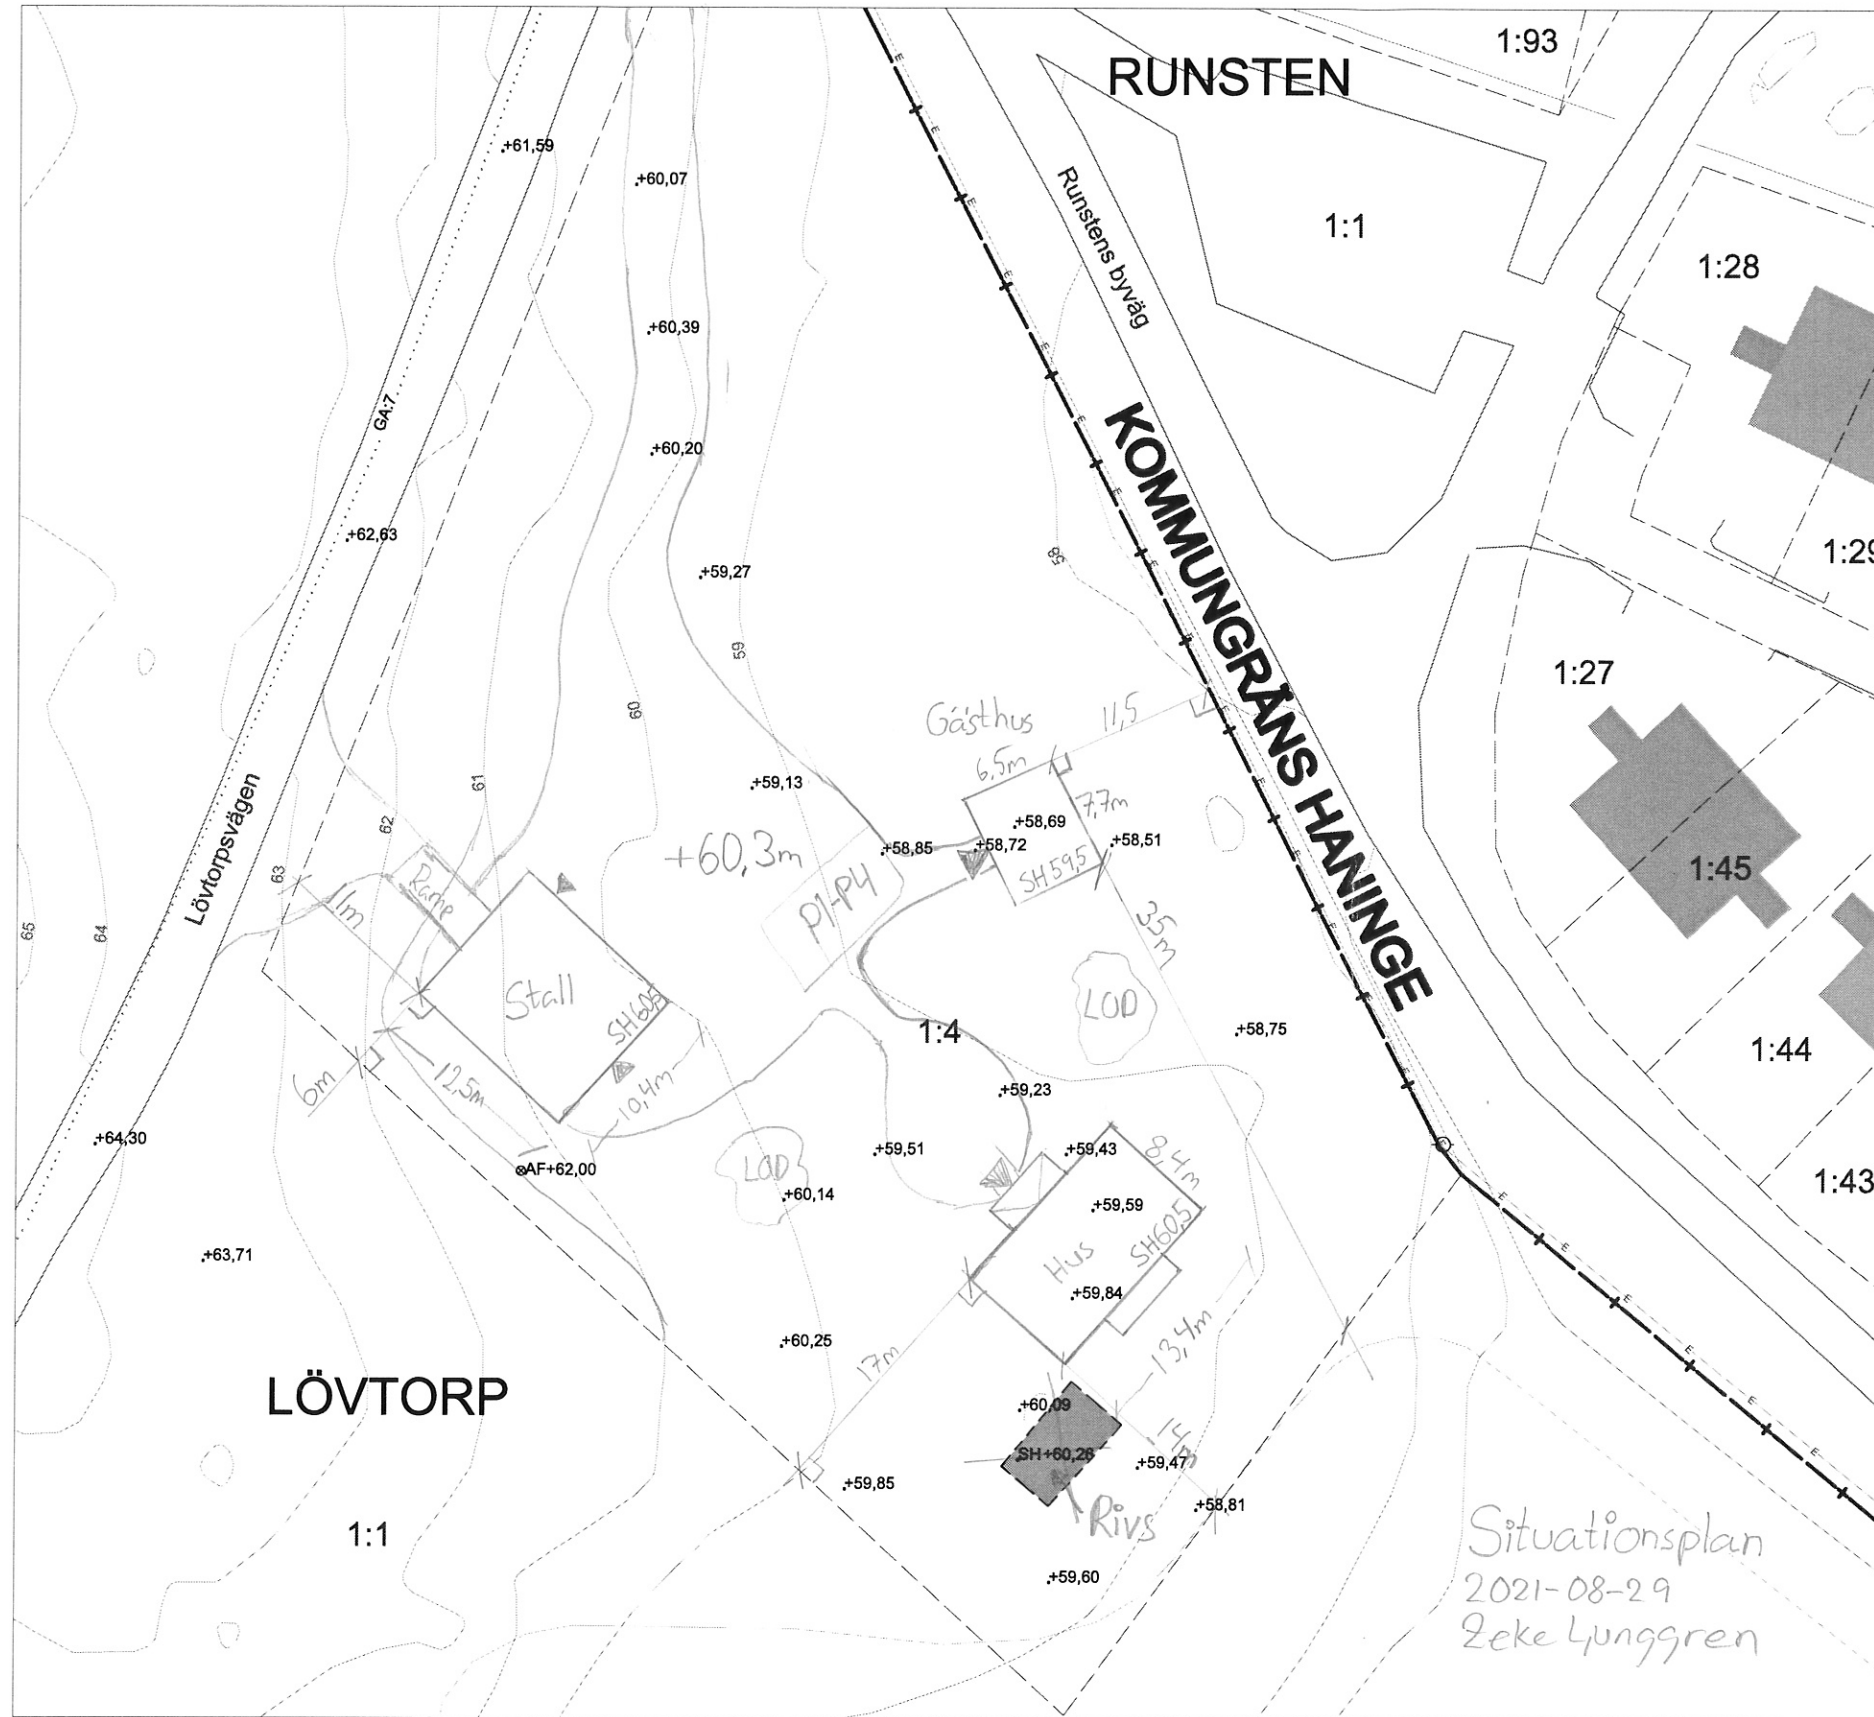

Skala: 1:500

Format: A3L



Koordinatsystem: SWEREF 99 18 00

Höjdsystem: RH 2000