
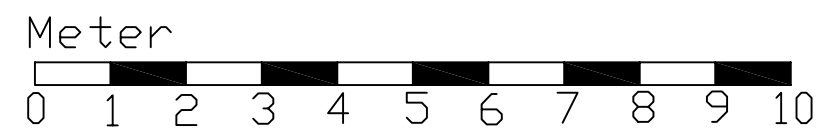
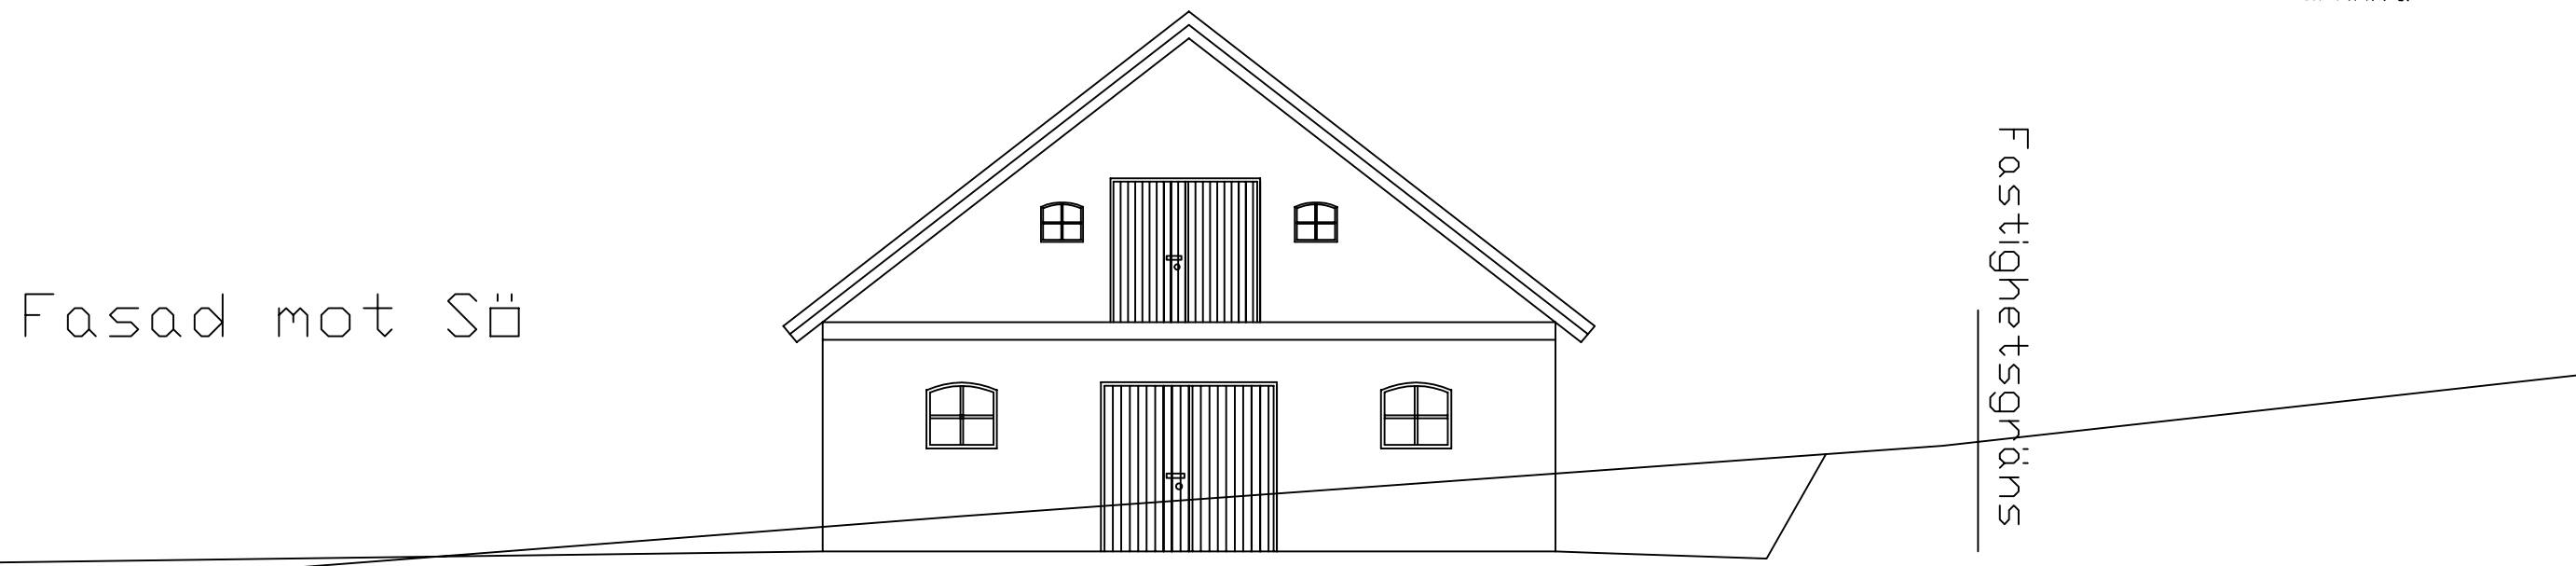


NYNÄSHAMNS KOMMUN  
Samhällsbyggnadsnämnden  
Ankomst:  
2021-09-28  
Dnr: 2021/1359/237-7

Tillhör beslut Datum: 2021-10-06 Dnr: SBN/2021/1359/237

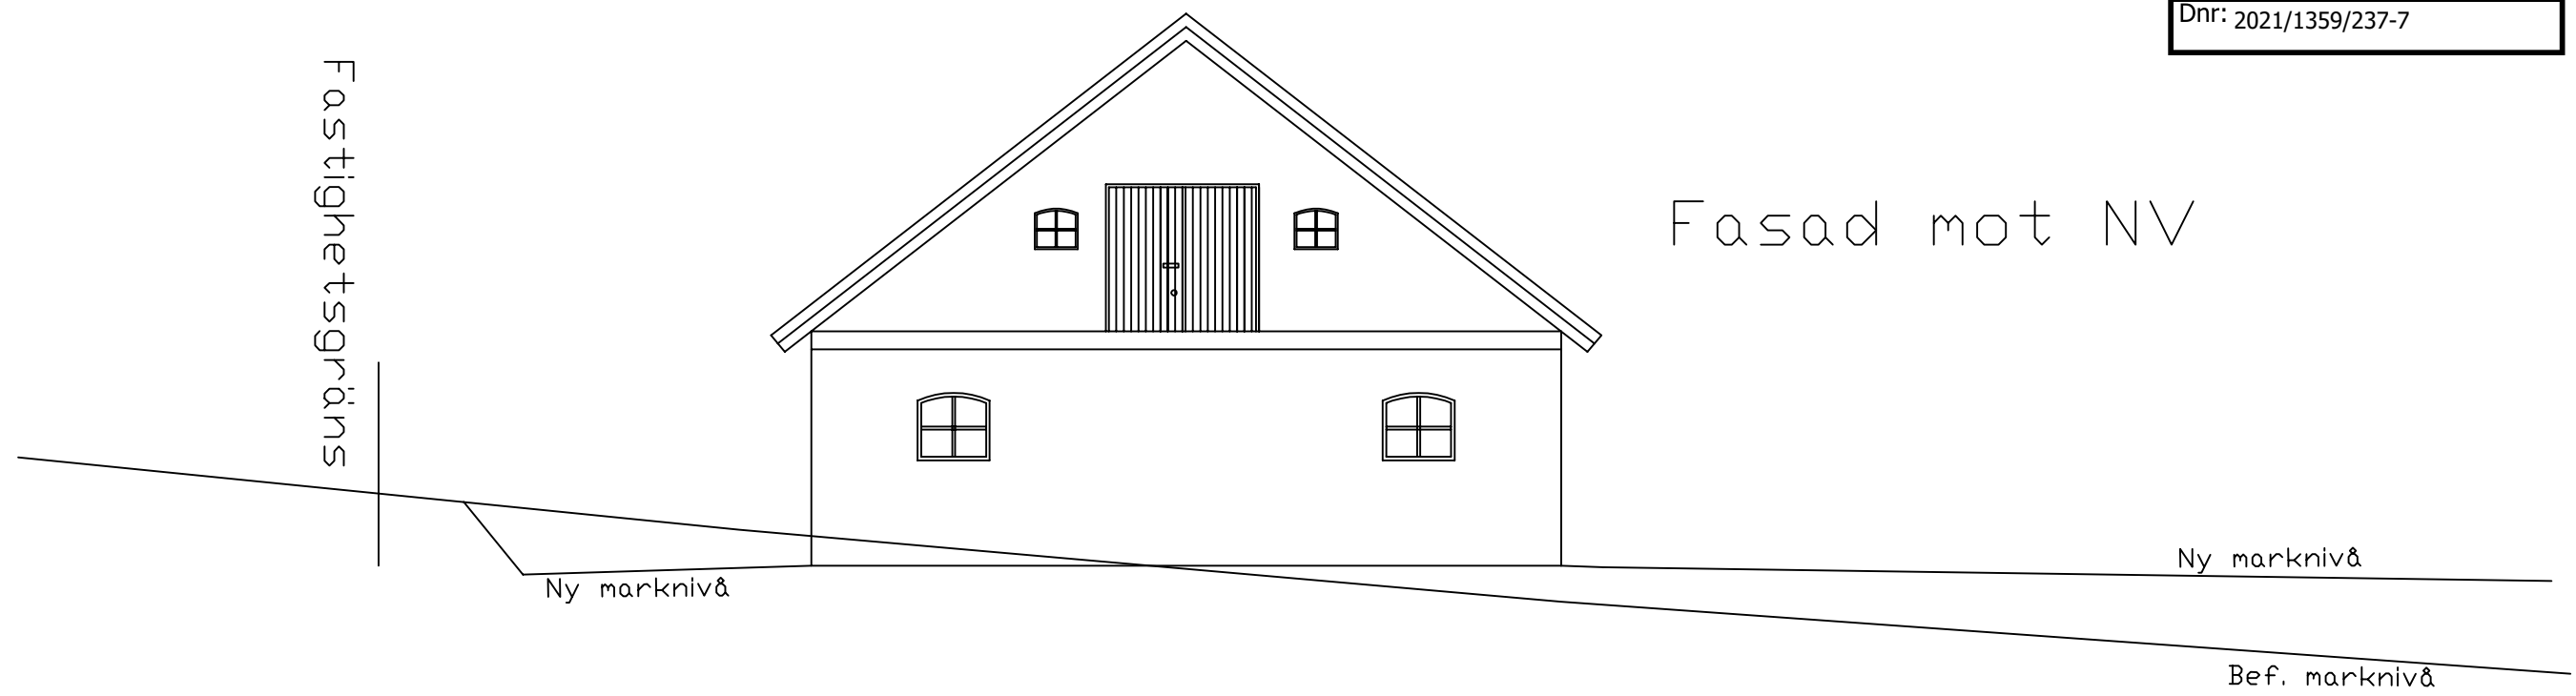

Ritn nr: F2  
2021-09-22

Stall LÖVTRORP 1:4  
Rev: 1 Skala 1:100 [A3]  
Ritad av: Byggkonsult ZL AB