

NYNÄSHAMNS KOMMUN
Samhällsbyggnadsnämnden

Ankomst:
2021-09-28


Dnr: 2021/1359/237-7



Fasad mot NV

Ny marknivå

Bef. marknivå

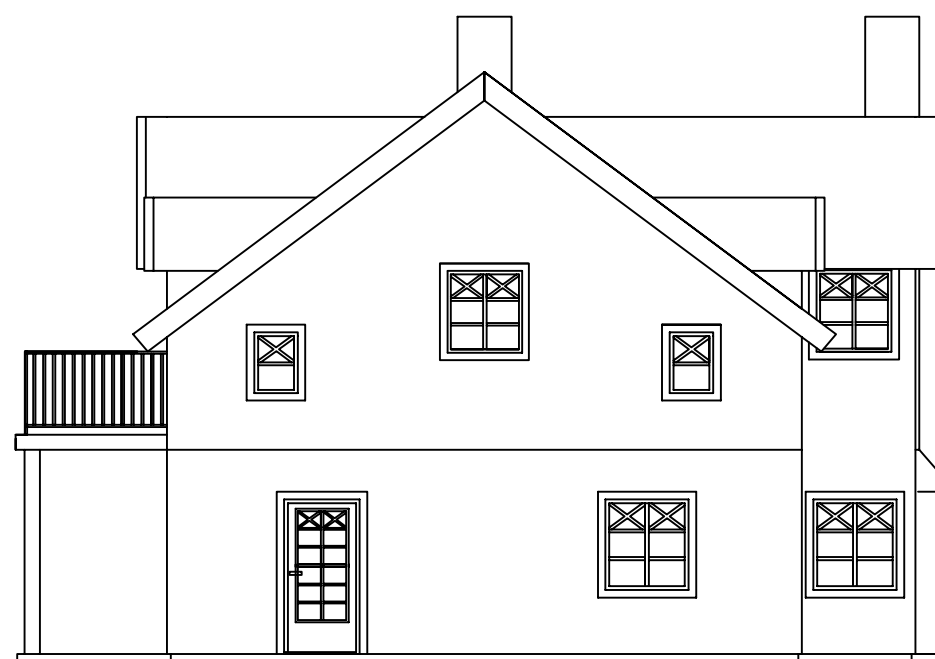


Fasad mot SV

Ny marknivå

Bef. marknivå

Fastighetsgräns

Meter

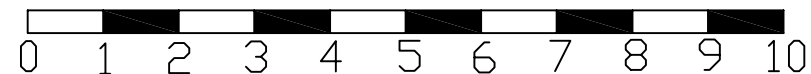

Ritn nr: F1

2021-09-22

Rev: 4

Ritad av: Byggkonsult ZL AB

LÖVTORP 1:4

Skala 1:100 [A3]