



Moderna hem i växande Arenastaden

Välkommen till Brf VIP-logen, Solna



Granne med nya
Mall of Scandinavia

Välkommen till Arenastaden och Brf VIP-logen

I Arenastaden växer en ny modern stadsdel fram, ett helt nytt område där bostäder, kontor, shopping, kommunikationer, hotell, sport och evenemang får plats. Här bor du i moderna hem mitt i händelsernas centrum!

Området byggs i etapper och när allt står klart finns här ca 1500 nya bostäder och kontor med ca 30 000 arbetsplatser. Utöver det finns även den nya nationalarenan, Friends Arena med plats för 50 000 sittande åskådare.

Vi är stolta över att presentera våra nya bostäder i Brf VIP-logen. Här erbjuds ett modernt boende i ett drömläge med en skön kombination av bekvämligheter, praktiska lösningar och med närhet till det mesta.

BARA ÅTTA MINUTER TILL CITY

Arenastaden ligger placerat intill Solna Station, pendeltåget tar dig in till city på endast 8 minuter och tvärbanan tar dig enkelt vidare till Sundbyberg och Alvik.

Ett flertal bussar passerar området och för den som väljer bilen ligger E4 bara en kort bit bort. När citybanan står klar är du dessutom inne vid Odenplan på endast några minuter.

NATUR OCH NÖJE ÄR ALLTID NÄRA


För dig som vill njuta av naturen ligger både Råstasjön och Hagaparken med sina motionsspår och stora öppna gräsytor en kort bit bort.

Arenastaden och Brf VIP-logen är ett perfekt val för dig som uppskattar ett modernt boende med liv och rörelse strax utanför dörren.

Välkommen
hem!



Var först på plats vid de stora evenemangen!

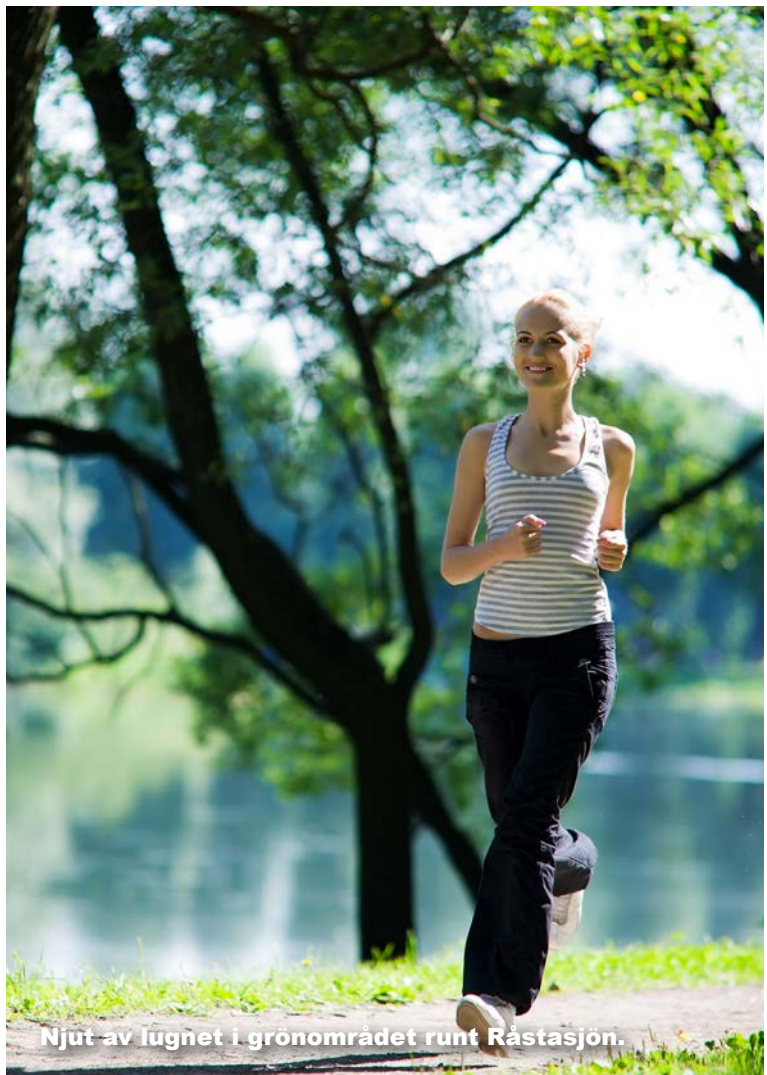

Njut av lugnet i grönområdet runt Råstasjön.



OMRÅDET MED DET MESTA

- ✓ Utmärkta kommunikationer; bussar, pendeltåg och tvärbana
- ✓ Shopping i världsklass i Mall of Scandinavia
- ✓ Restauranger, mataffärer, apotek och service runt hörnet
- ✓ Friends Arena med storslagna nöjen och evenemang



Så här har vi byggt lägenheterna

När du flyttar in i ett nytt hem är det intressant att veta hur saker och ting är byggt. Här presenterar vi lite närmare hur vi tänkt kring ditt nya hem:

Längs med Evenemangsgatan bygger Peab fem stycken flerbostadshus som sträcker sig högt upp mot himlen. Först ut var Fribiljetten, Säsongskortet, Pressläktaren och nu Brf VIP-logen.

Huset med sina 22 våningar erbjuder 146 nya hem som passar det flesta behov och livssituationer. Lägenheterna är fördelade på 1-5 rok och flera av dem får en storslagen utsikt över Arenastaden och Solna.

Brf VIP-logen är ett modernt hus med ljusa och välplanerade lägenheter. Alla får balkong eller terrass och vissa med både balkong och terrass. Fasaden består av färgad betong med kompletteringar av granitkeramik och glas. I huset finns två kommersiella lokaler, en på gatuplan och en på plan ett.

Generösa balkonger
eller terrasser



Något för alla behov

Här kan du läsa mer om materialval och inredningslösningar som vi har tagit fram tillsammans med arkitekterna bakom Brf VIP-logen.

I Brf VIP-logen hittar du ett hem som erbjuder en perfekt kombination av ett modernt boende med bekvämligheter, praktiska lösningar och närhet till nöjen och friluftsliv.

Vi tycker det är viktigt att bo bra och när vi bygger våra hem ska det vara en plats där saker och ting fungerar. Här får du öppna och lättmöblerade rum med gott om förvaringsmöjligheter.

Köket inreds med fräscha vitvaror från Electrolux; håll, ugn, kyl, frys eller kyl/frys, micro och diskmaskin.

Vita släta skåpluckor från Vedum.

På golvet ligger mattlackad ekparkett och väggarna är

vitmålade. Badrumsinredning från Vedum med bekvämligheter som tvättmaskin och torktumlare. Allt för att underlätta din vardag.


Självklart finns även möjligheten att påverka din egen inredning redan från början. Uppgradera dina vitvaror och välj mellan olika kulörer på bland annat kakel och klinker, bänkskivor och skåpluckor. Skapa det hem som passar dig och dina behov bäst!

Vardagsrum med
härligt ljus





Brf VIP-Logen

ÖVERSIKTPLAN
SITUATIONSPLAN

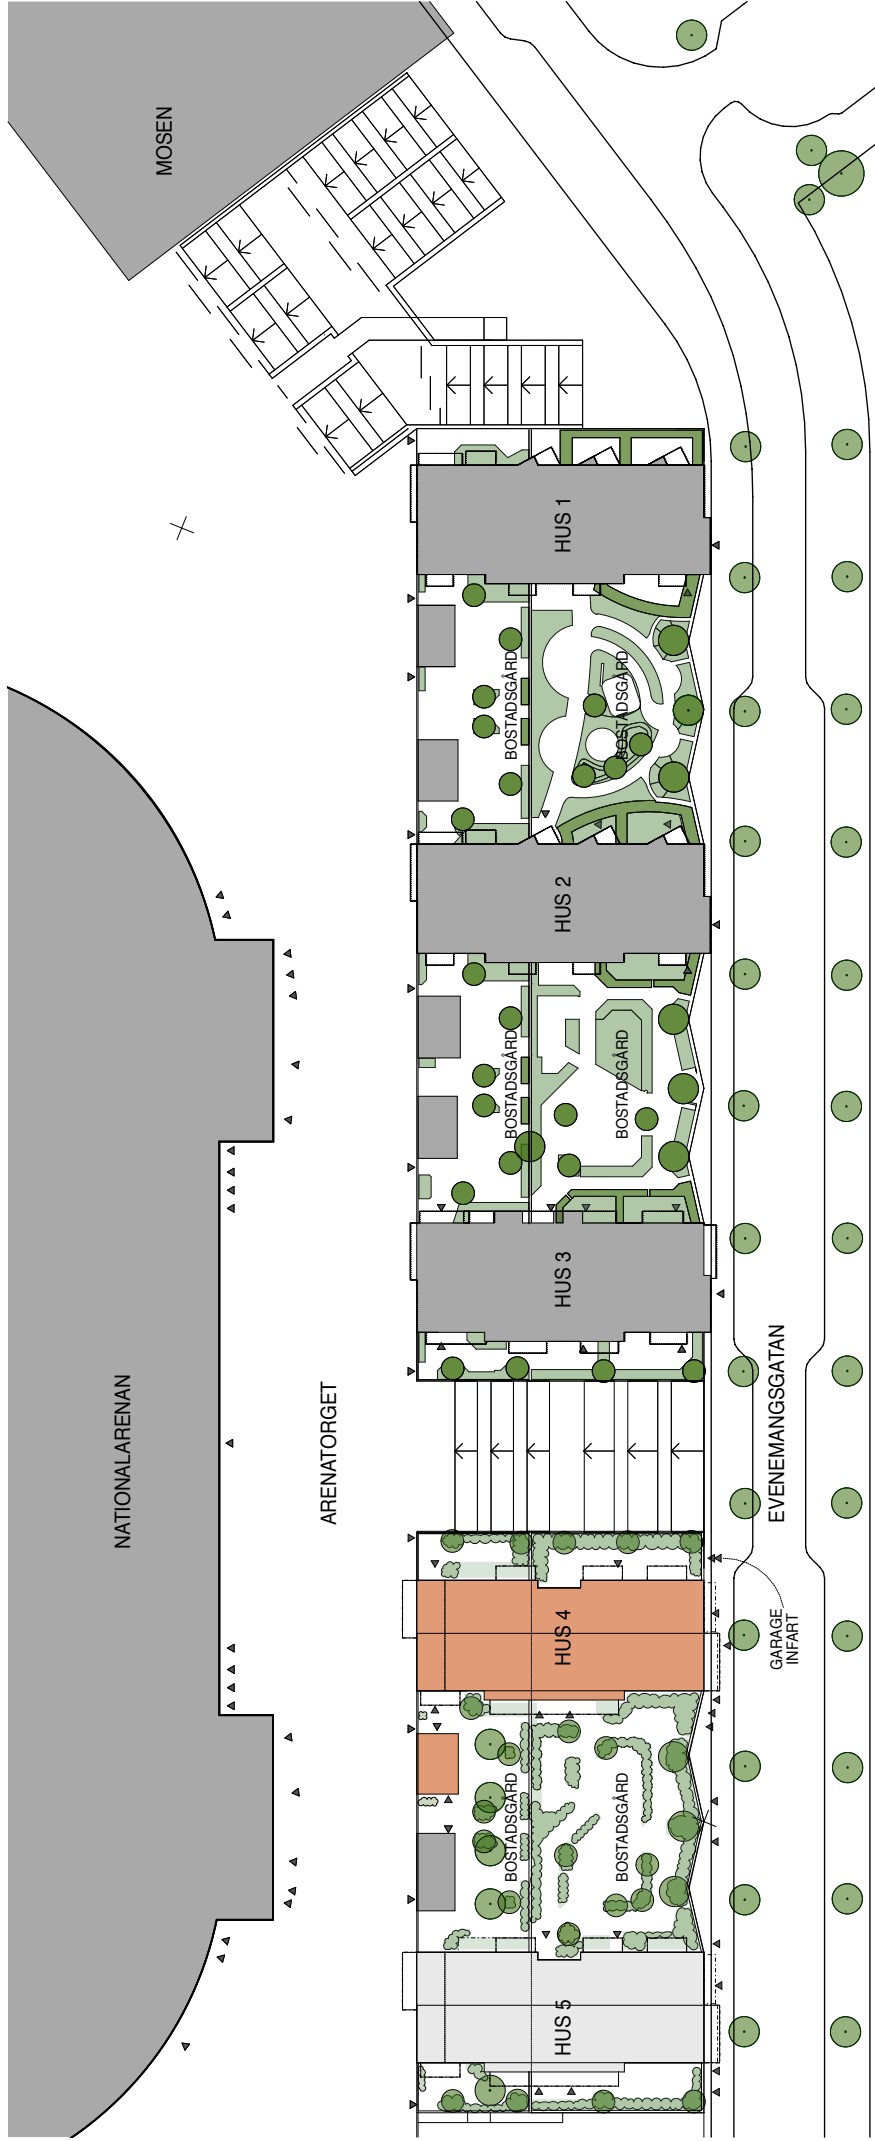

HUS 4:
 BRF VIP-LOGEN

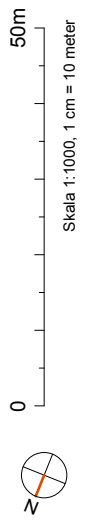


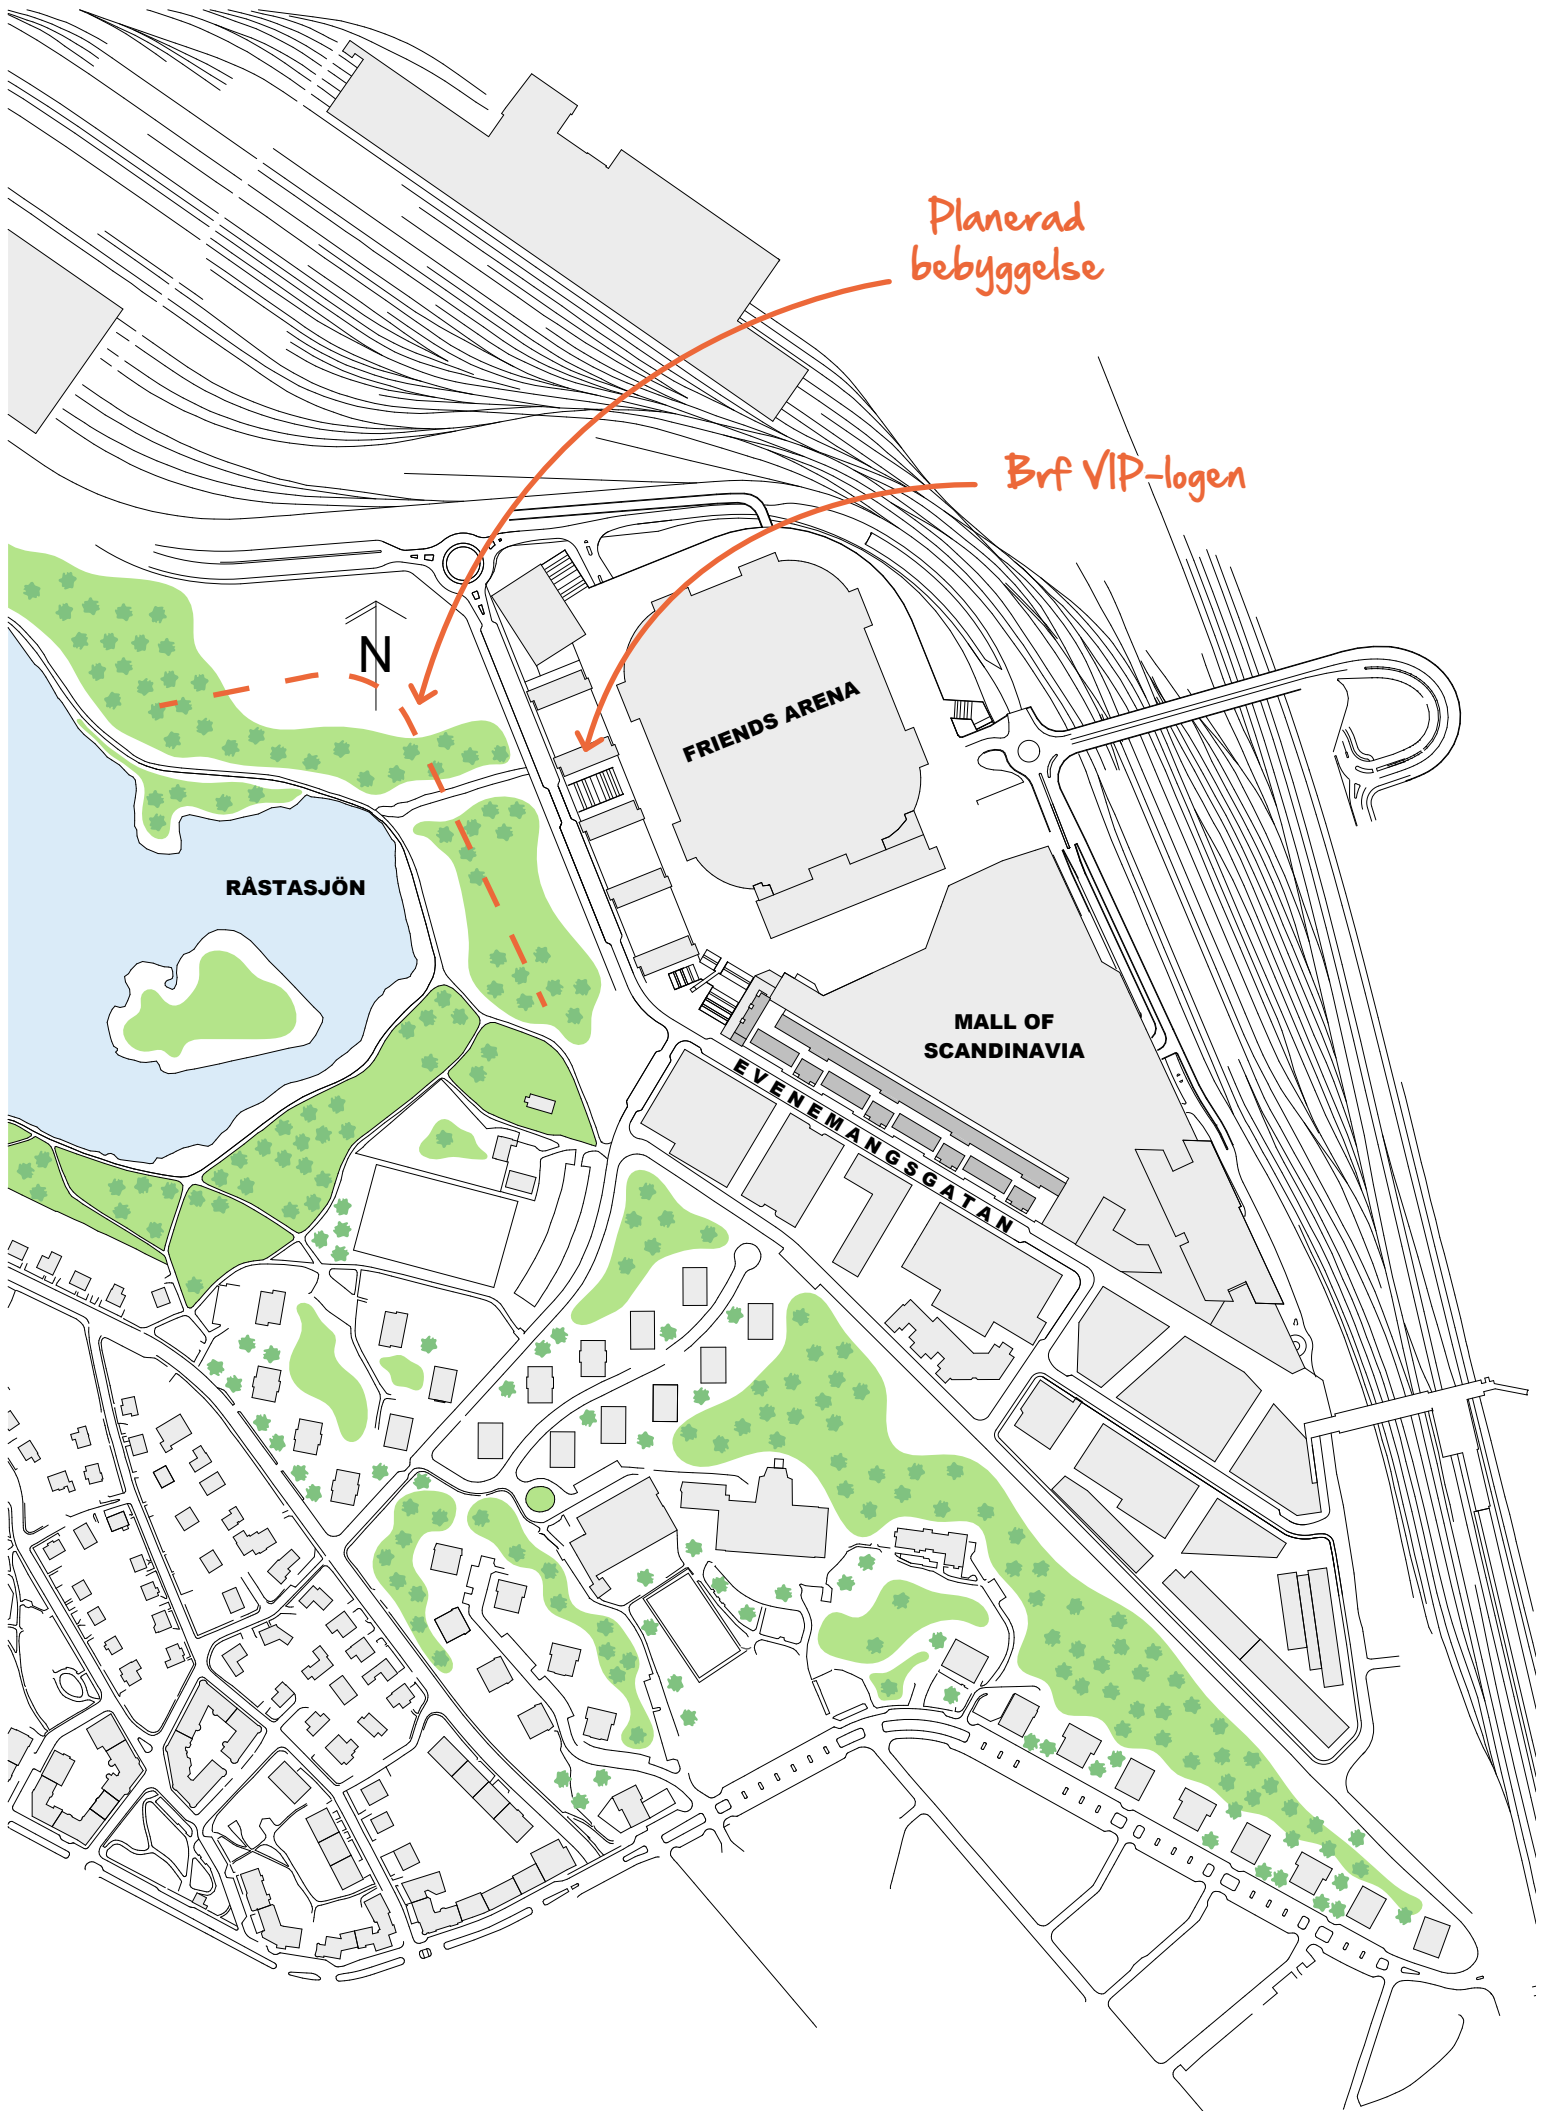

Planerad
bebyggelse

Brf VIP-logen

ÖVERSIKTPLAN
VAN 03

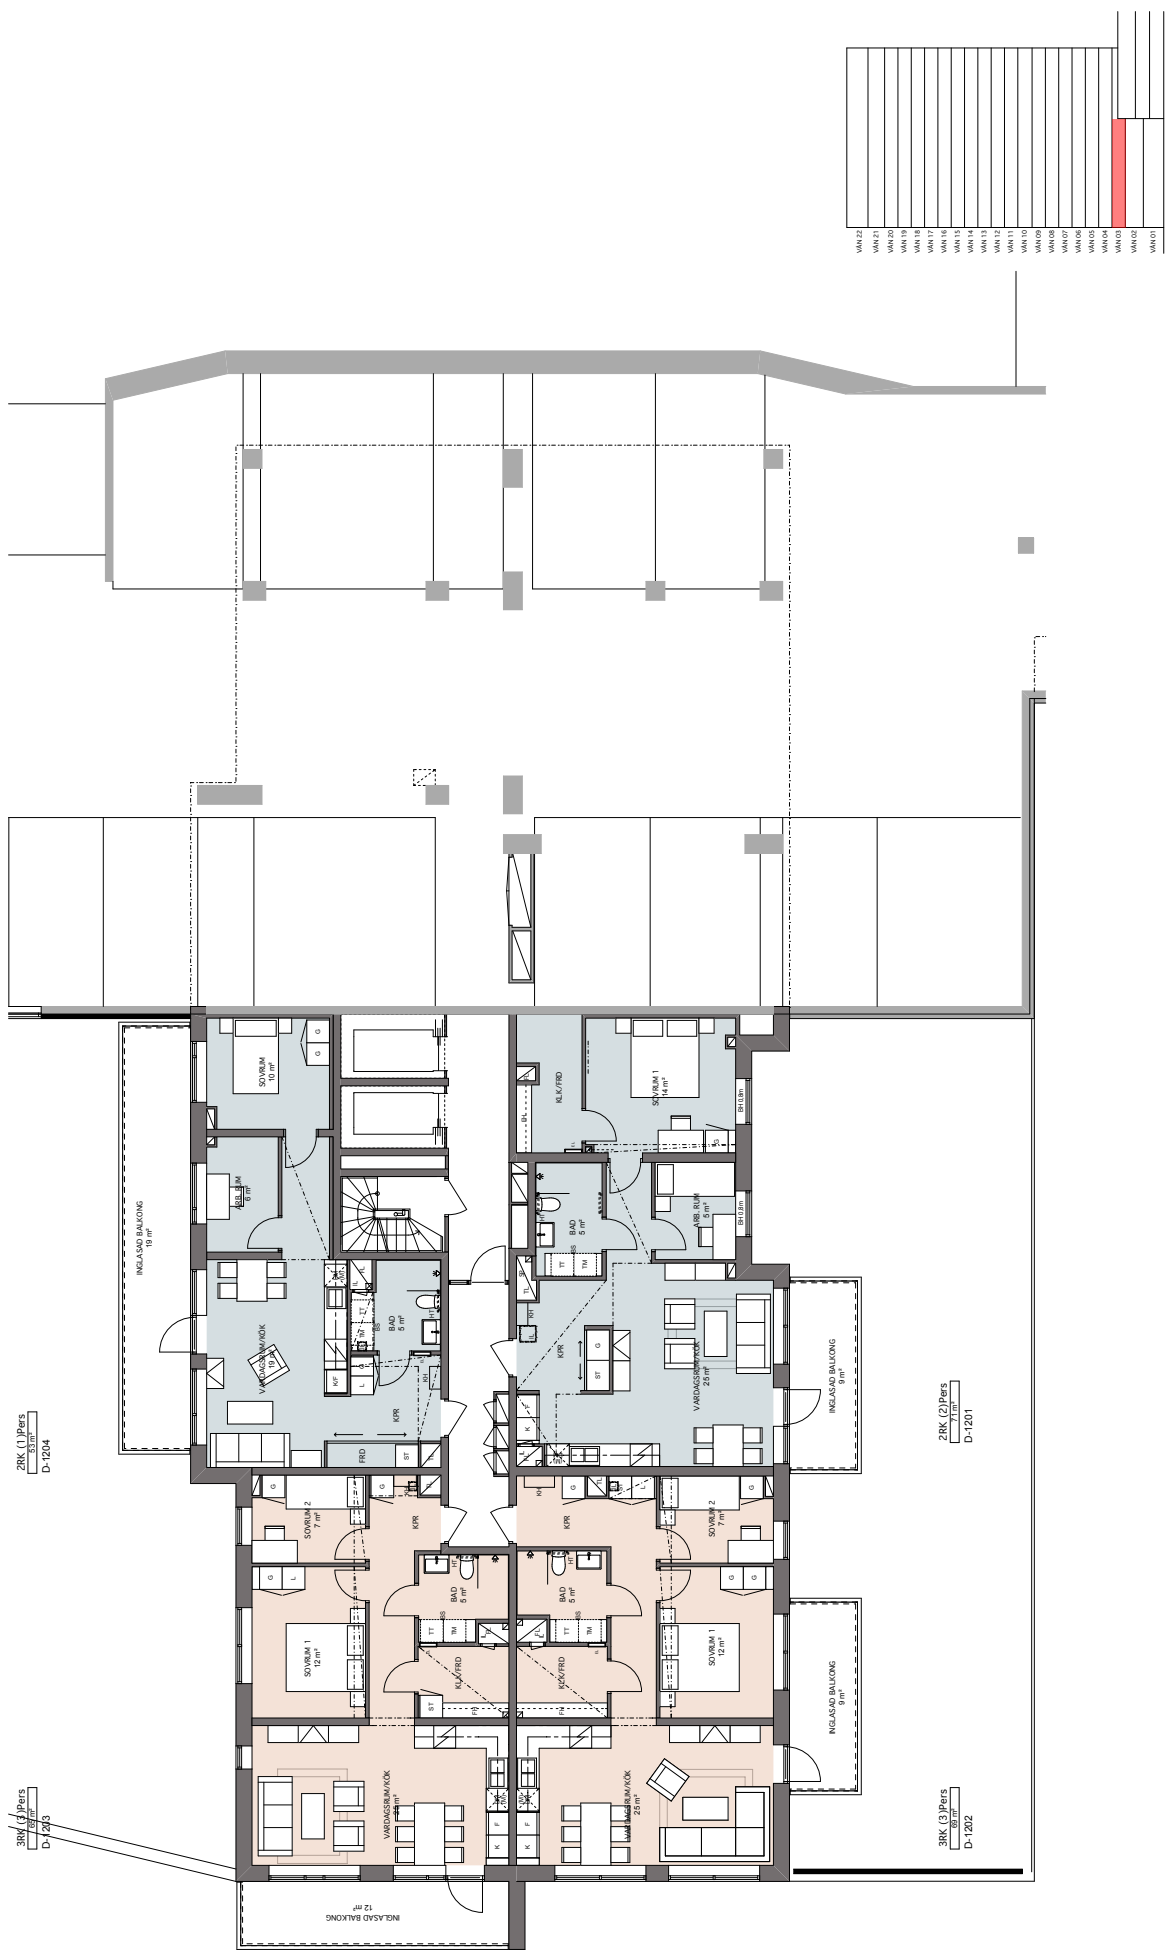

ARKITEKTER ENGSTRAND OCH SPEEKAB
LÄGENHETSBEKRIVNING DATUM FK 2015-10-28 REV.

RÄTT TILL ÄNDRINGAR FÖRBEHALLES YTANGIVELSER ÄR PRELIMINÄRA

Skala 1:200, 1 cm = 2 meter




ARKITEKTER ENGSTRAND OCH SPEEK AB

LÅGENHETSBEKRIVNING DATUM FK 2015-10-28 REV.

RÄTT TILL ÄNDRINGAR FÖRBEHÅLLES

YTANGIVELSER ÄR PRELIMINÄRA

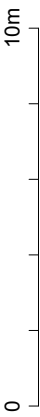


Skala 1:200, 1 cm = 2 meter

3BK (3) PACE
83,77 m²
D-1407

2BK (1) PACE
83,77 m²
D-1408

2BK (1) PACE
83,77 m²
D-1401

2BK (1) PACE
83,77 m²
D-1402

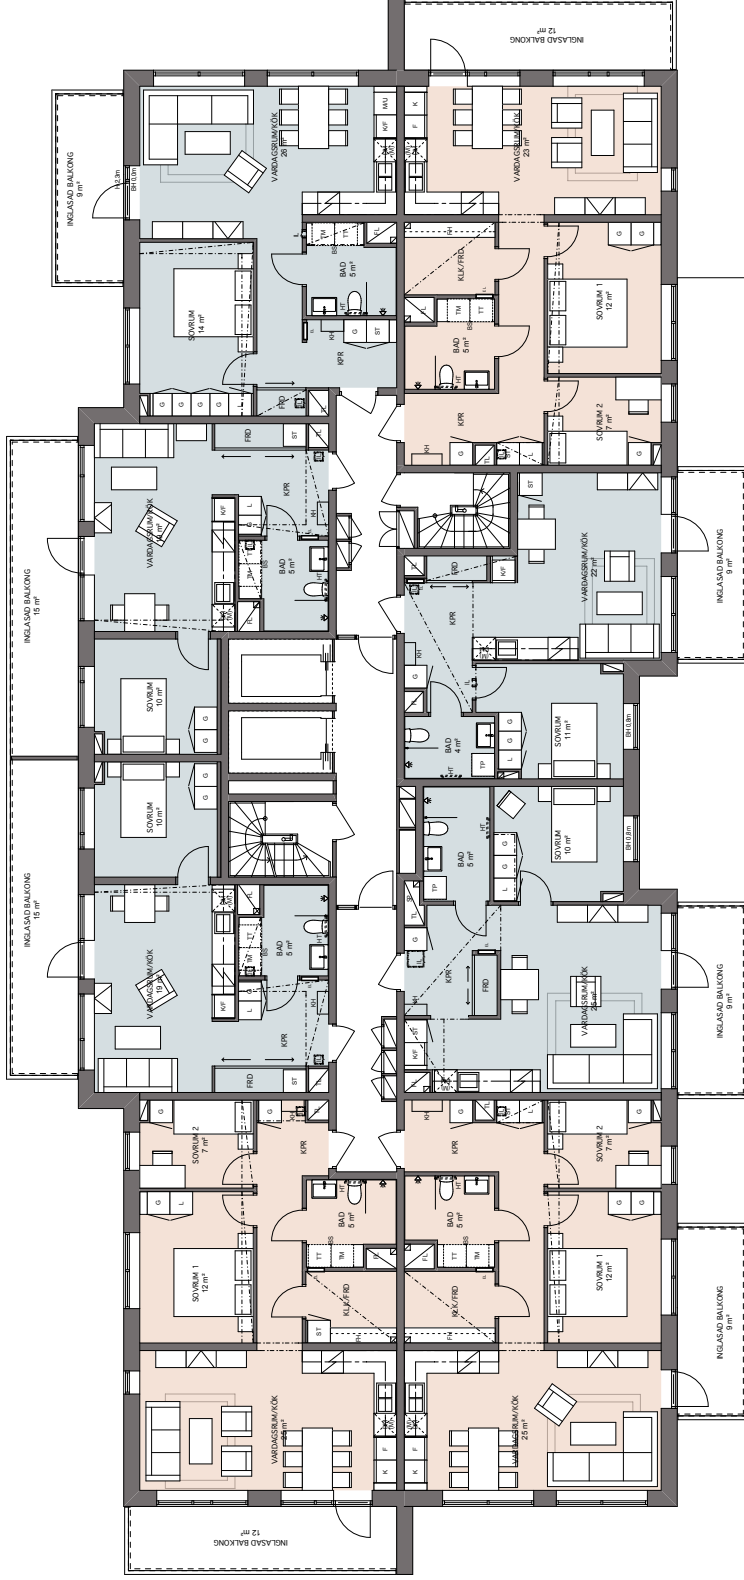

3BK (3) PACE
83,77 m²
D-1406

2BK (1) PACE
83,77 m²
D-1405


2BK (1) PACE
83,77 m²
D-1404

3BK (3) PACE
83,77 m²
D-1403



VAN 22
VAN 21
VAN 20
VAN 19
VAN 18
VAN 17
VAN 16
VAN 15
VAN 14
VAN 13
VAN 12
VAN 11
VAN 10
VAN 09
VAN 08
VAN 07
VAN 06
VAN 05
VAN 04
VAN 03
VAN 02
VAN 01

ÖVERSIKTPLAN
VAN 06 - 10 OCH 12 - 17

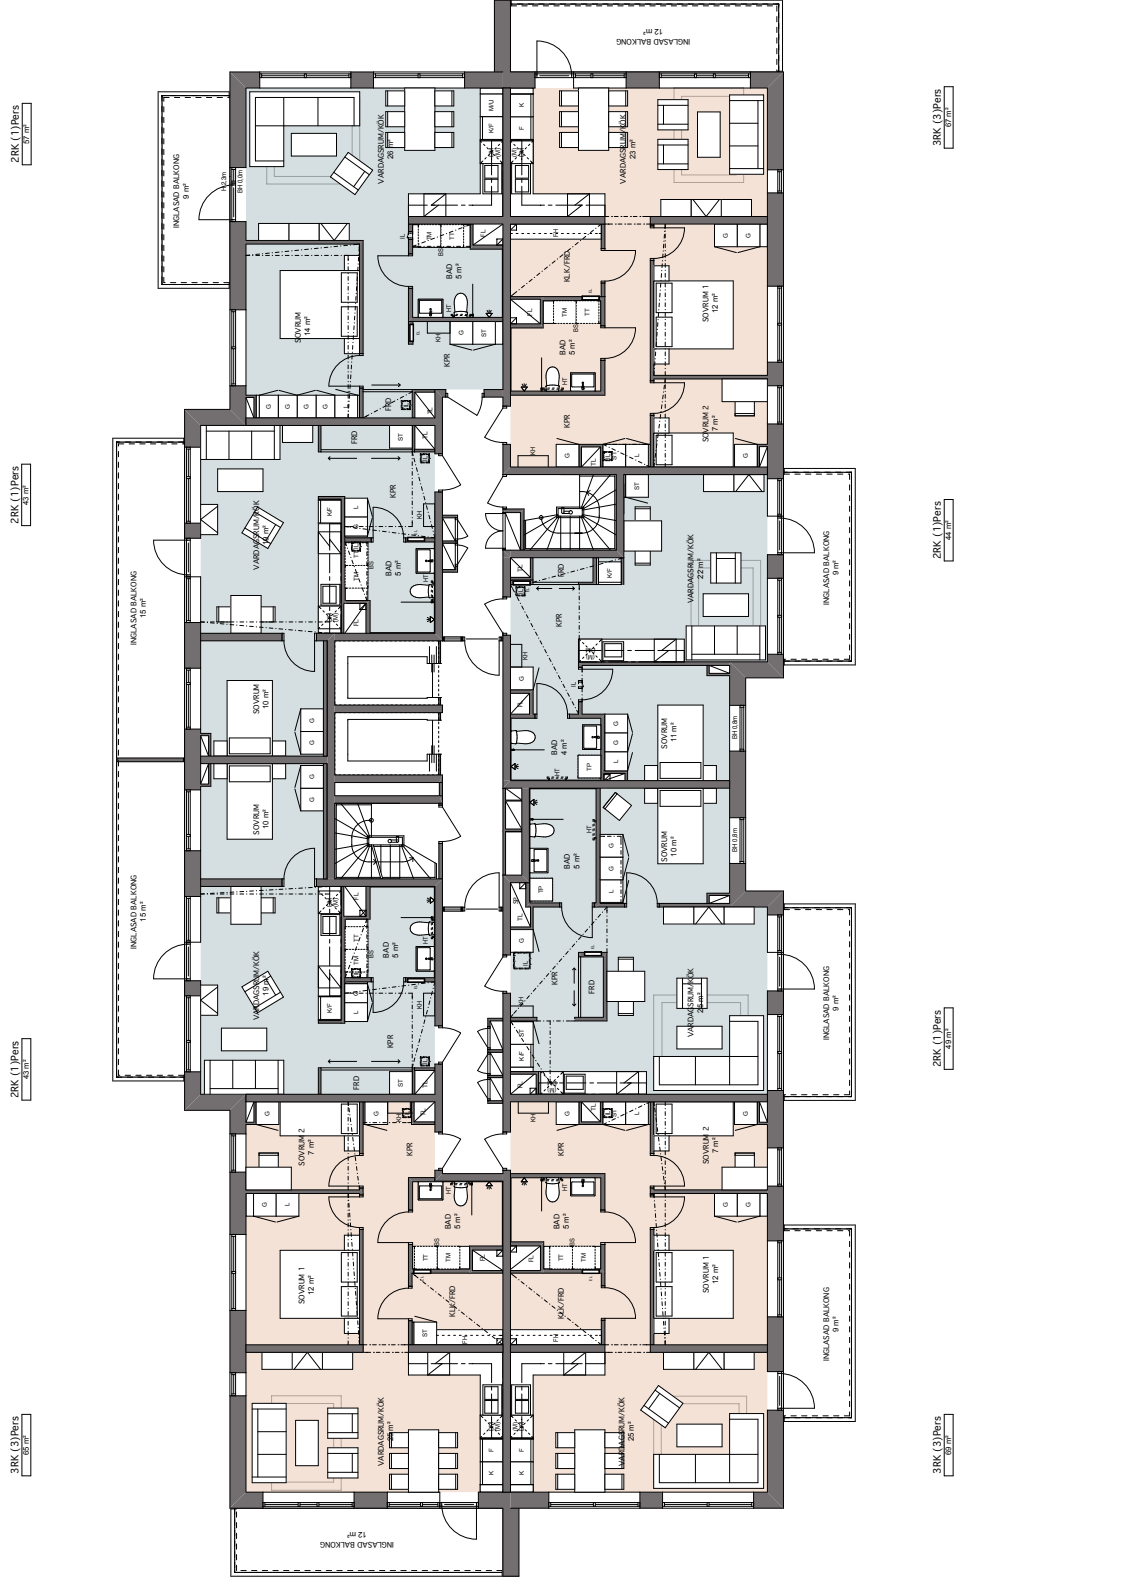

ARKITEKTER ENGSRAND OCH SPEEK AB

LÄGENHETSBEKRIVNING DATUM FK 2015-10-28 REV.

RÄTT TILL ÄNDRINGAR FÖRBEHALLES

YTANGIVELSER ÄR PRELIMINÄRA

Skala 1:200, 1 cm = 2 meter


ÖVERSIKTPLAN
VAN 21

3RK (3)Pers
66,07 m²
D-3005

2RK (1)Pers
45,11 m²
D-3006

2RK (1)Pers
43,12 m²
D-3001

2RK (1)Pers
47,17 m²
D-3002

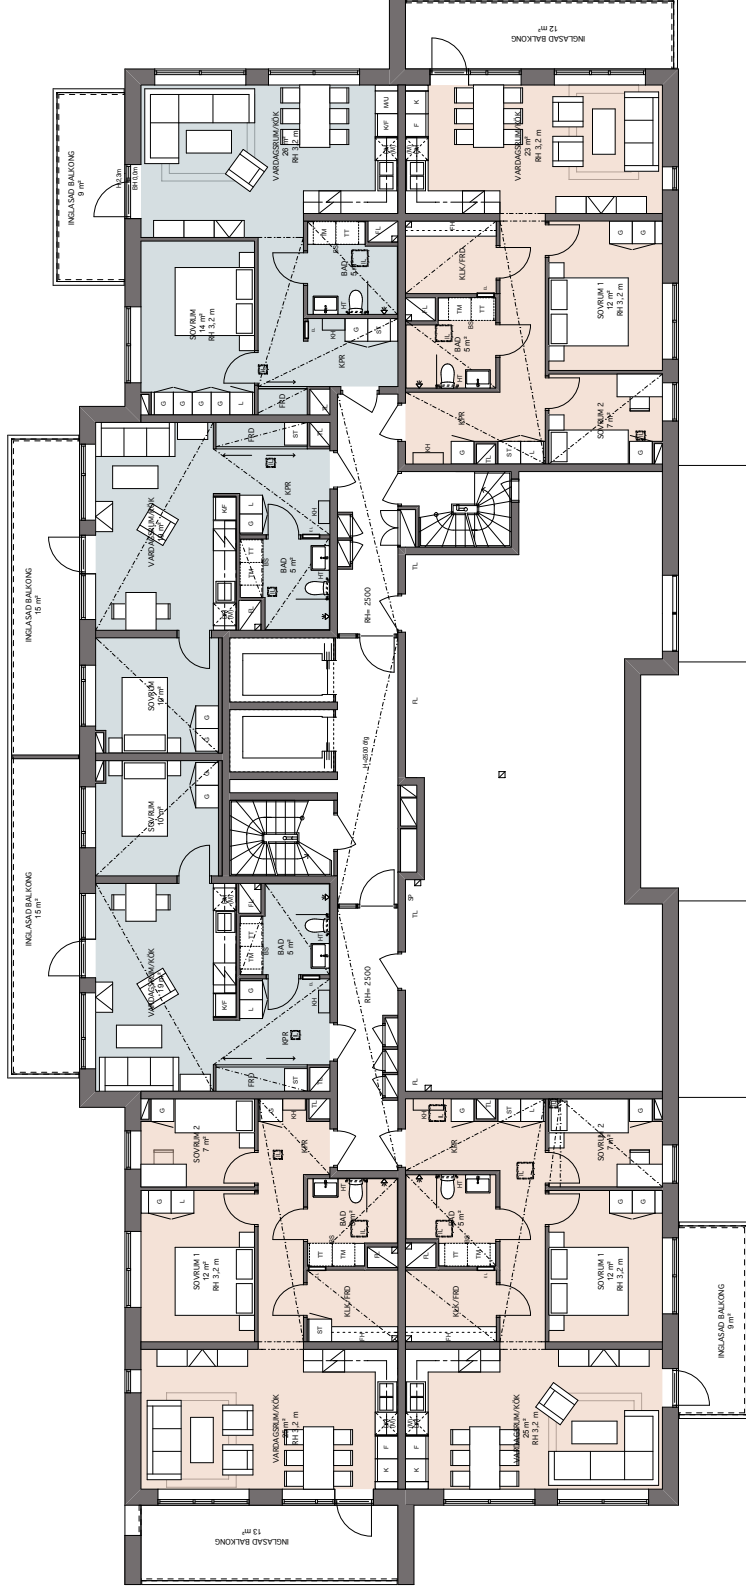

3RK (3)Pers
66,07 m²
D-3004

3RK (3)Pers
67,17 m²
D-3003

VAN 22
VAN 21
VAN 20
VAN 19
VAN 18
VAN 17
VAN 16
VAN 15
VAN 14
VAN 13
VAN 12
VAN 11
VAN 10
VAN 09
VAN 08
VAN 07
VAN 06
VAN 05
VAN 04
VAN 03
VAN 02
VAN 01



Skala 1:200, 1 cm = 2 meter

ARKITEKTER ENGSTRAND OCH SPEEK AB

LÄGENHETSBEKRIVNING DATUM FK 2015-10-28 REV.

RÄTT TILL ÄNDRINGAR FÖRBEHÅLLES

YTANGIVELSER ÄR PRELIMINÄRA




1:a 43 kvm

En perfekt etta som har allt man kan önska. Här samsas kök och allrum i en öppen lösning med utgång till den inglasade balkongen. Bekvämligheter som fullutrustat badrum och rymlig klädkammare har vi självklart tänkt på. Här är det lätt att trivas!



Ett rum och kök, 43m²



VÄNING 04
LÄGENHET D-1302

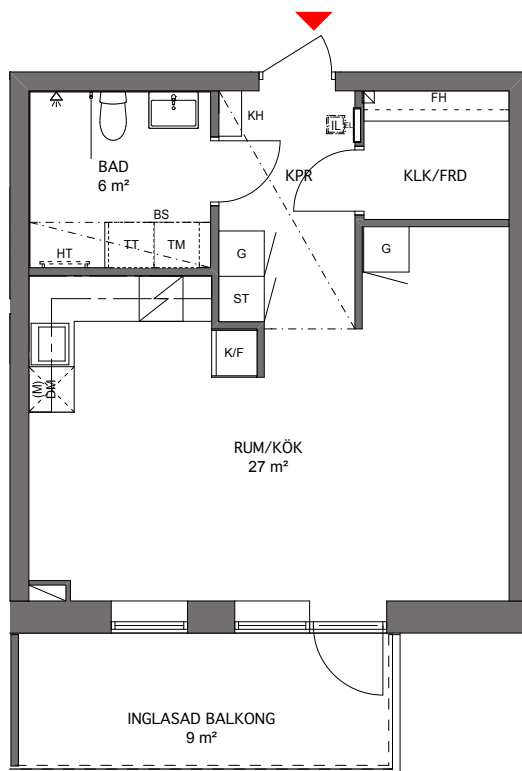

0 5m

Skala 1:100, 1 cm = 1 meter

K KYLSKÅP	G GARDEROB	TM TVÄTTMASKIN	SCHAKT
F FRYSSKÅP	L LINNESKÅP	TT TORKTUMLARE	RUMSHÖJD 2,5 m
K/F KYL/FRYS	ST STÄDSKÅP	TP TÄVTPELARE (TM + TT)	UNDERTAK (LÄGRE RUMSHÖJD)
M/U MIKROVÅGS- OCH INBYGGNADSUGN	KH KAPPHYLLA	BS BÄNKSIVA OVAN TM/TT	H FÖNSTERHÖJD / VÄGGHÖJD
HÅLL	EL EL- OCH MEDIACENTRAL	DUSCHPLATS	FÖRRÄD I LÄGENHET
DISKMASKIN	FH FÖRRÄDHYLLA MED KLÄDSTÅNG	HT TILLVAL HANDDUKSTORK	BH ANGER BRÖSTNINGSHÖJD
(M) PLATS FÖR MIKROVÅGSUGN		INSPEKTIONSLUCKA	BRÖSTNINGSHÖJD 0,7m DÄR ANNAT EJ ANGES
* OBS: INBYGGNADSUGN SITTER UNDER HÅLLEN OM DET INTE ANNAT ANGES.		INSPEKTIONSLUCKA	

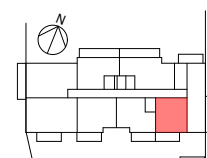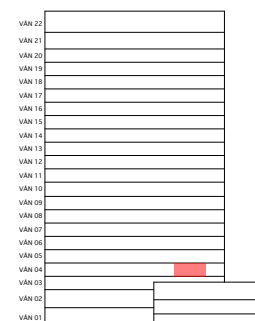

ARKITEKTER ENGSTRAND OCH SPEEK AB

LÄGENHETSBEKRIVNING DATUM FK 2015-10-30

REV.

RÄTT TILL ÄNDRINGAR FÖRBEHÅLLES

AREOR UPMÄTTA ENLIGT SS 02 10 53

YTANGIVELSER ÄR PRELIMINÄRA


2:or 43-71 kvm

Välj den storlek som passar dig och dina behov bäst! Våra tvåor kommer i varierande storlekar. Här kan du välja på den lite mindre men smart planerade eller den större som ger mer utrymme. Oavsett vilken storlek du väljer har de alla öppna sällskapsytor och rymligt sovrum. Härlig inglasad balkong som bjuder in till umgänge.



Två rum och kök, 43m²


VÄNING 04 - 09 OCH 11- 20
 LÄGENHET D-1307, D-1408, D-1508, D-1608, D-1708, D-1808, D-1908, D-2108, D-2208, D-2308, D-2408, D-2508, D-2608, D-2708, D-2808, D-2908

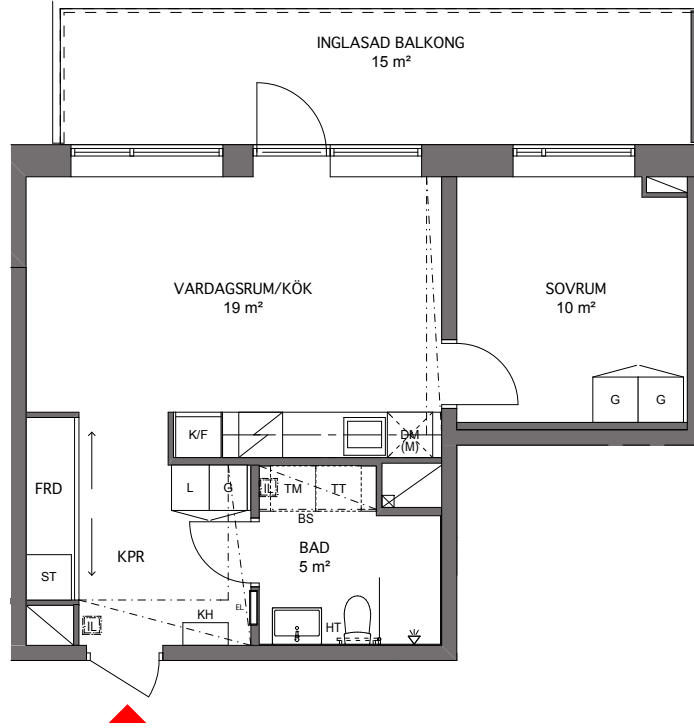

0 5m

Skala 1:100, 1 cm = 1 meter

K KYLSKÅP	G GARDEROB	TM TVÄTTMASKIN	SCHAKT
F FRYSSKÅP	L LINNESKÅP	TT TORKTUMLARE	RUMSHÖJD 2,5 m
K/F KYL/FRYS	ST STÅDSKÅP	TP TÄVTTPELARE (TM + TT)	UNDERTAK (LÄGRE RUMSHÖJD)
M/U MIKROVÅGS- OCH INBYGGNADSUGN	KH KAPPHYLLA	BS BÄNKSIVA OVAN TM/TT	H FÖNSTERHÖJD / VÄGGHÖJD
HÅLL	EL EL- OCH MEDIACENTRAL	DUSCHPLATS	FÖRRÅD I LÄGENHET
DM DISKMASKIN	FH FÖRRÅDSHYLLA MED KLÄDSTANG	HT TILLVAL HANDDUKSTORK	BH ANGER BRÖSTNINGSHÖJD
(M) PLATS FÖR MIKROVÅGSUGN		IL INSPEKTIONSLUCKA	BRÖSTNINGSHÖJD 0,7m DÄR ANNAT EJ ANGES
* OBS: INBYGGNADSUGN SITTER UNDER HÅLLEN OM DET INTE ANNAT ANGES.		INSPEKTIONSLUCKA	

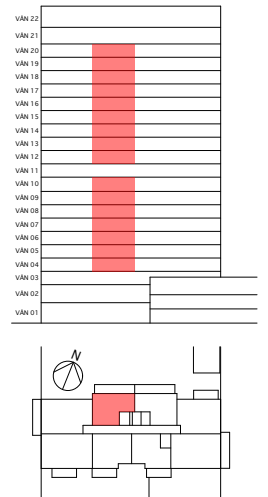

ARKITEKTER ENGSTRAND OCH SPEEK AB

LÄGENHETSBEKRIVNING DATUM FK 2015-10-30

REV.


RÄTT TILL ÄNDRINGAR FÖRBEHÅLLES

AREOR UPMÄTTA ENLIGT SS 02 10 53

YTANGIVELSER ÄR PRELIMINÄRA

Två rum och kök, 43m²



VÄNING 05 - 10 OCH 12 - 20
 LÄGENHET D-1401, D-1501, D-1601, D-1701, D-1801, D-1901, D-2101,
 D-2201, D-2301, D-2401, D-2501, D-2601, D-2701, D-2801, D-2901

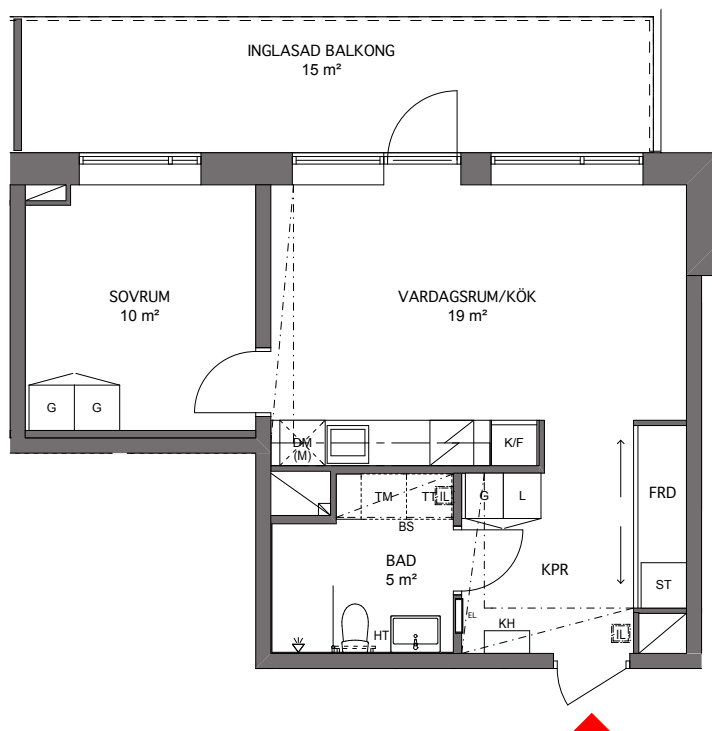

0 5m


Skala 1:100, 1 cm = 1 meter

K	KYLSKÅP	G	GARDEROB	TM	TVÄTTMASKIN		SCHAKT
F	FRYSSKÅP	L	LINNESKÅP	TT	TORKTUMLARE		RUMSHÖJD 2,5 m
K/F	KYL/FRYS	ST	STÅDSKÅP	TP	TÄVTTPELARE (TM + TT)		UNDERTAK (LÄGRE RUMSHÖJD)
M/U	MIKROVÅGS- OCH INBYGGNADSUGN	KH	KAPPHYLLA	BS	BÄNKSIVA OVAN TM/TT	H	FÖNSTERHÖJD / VÄGGHÖJD
	HÄLL	EL	EL- OCH MEDIACENTRAL		DUSCHPLATS	FÖRRÄD I LÄGENHET	
	DISKMASKIN	FH	FÖRRÄDHYLLA MED KLÄDSTANG	HT	TILLVAL HANDDUKSTORK	BH	ANGER BRÖSTNINGSHÖJD
(M)	PLATS FÖR MIKROVÅGSUGN			IL	INSPEKTIONSLUCKA		BRÖSTNINGSHÖJD 0,7m DÄR ANNAT EJ ANGES
* OBS: INBYGGNADSUGN SITTER UNDER HÄLLEN OM DET INTE ANNAT ANGES.				IL	INSPEKTIONSLUCKA		

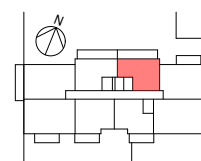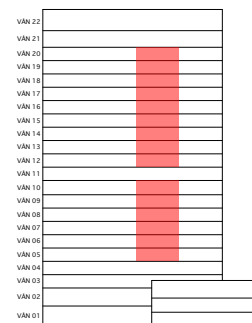

Två rum och kök, 43m²



VÄNING 11
LÄGENHET D-2001

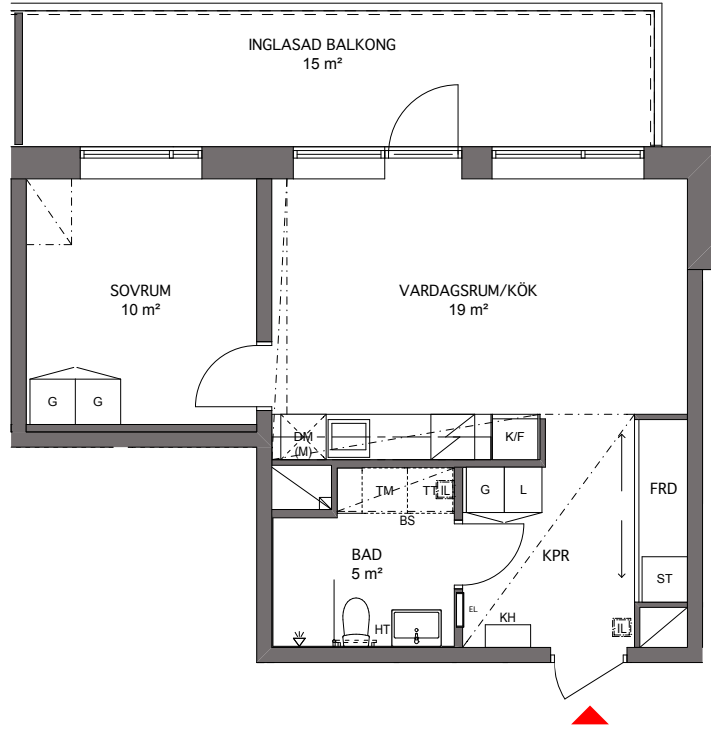

0 5m


Skala 1:100, 1 cm = 1 meter

K KYLSKÅP	G GARDEROB	TM TVÄTTMASKIN	SCHAKT
F FRYSSKÅP	L LINNESKÅP	TT TORKTUMLARE	RUMSHÖJD 2,7 m
K/F KYL/FRYS	ST STÅDSKÅP	TP TÄVTTPELARE (TM + TT)	UNDERTAK (LÄGRE RUMSHÖJD)
M/U MIKROVÅGS- OCH INBYGGNADSUGN	KH KAPPHYLLA	BS BÄNKSIVA OVAN TM/TT	H FÖNSTERHÖJD / VÄGGHÖJD
HÄLL	EL EL- OCH MEDIACENTRAL	DUSCHPLATS	FÖRRÅD I LÄGENHET
DISKMASKIN	FH FÖRRÅDSHYLLA MED KLÄDSTÅNG	HT TILLVAL HANDDUKSTORK	BH ANGER BRÖSTNINGSHÖJD
(M) PLATS FÖR MIKROVÅGSUGN		INSPEKTIONSLUCKA	BRÖSTNINGSHÖJD 0,7m DÅR ANNAT EJ ANGES
* OBS: INBYGGNADSUGN SITTER UNDER HÄLLEN OM DET INTE ANNAT ANGES.			

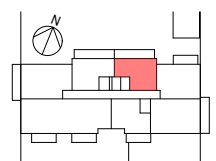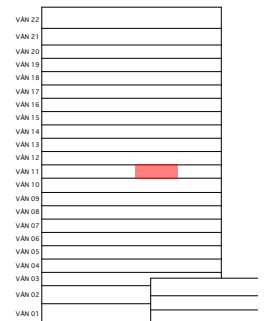

Två rum och kök, 43m²

VÄNING 11
LÄGENHET D-2007

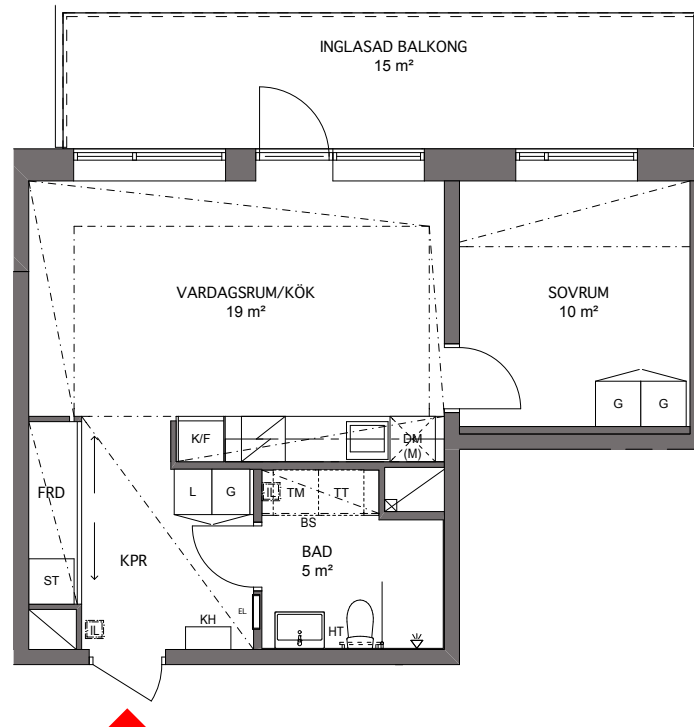

0 5m

Skala 1:100, 1 cm = 1 meter

K KYLSKÅP	G GARDEROB	TM TVÄTTMASKIN	SCHAKT	
F FRYSSKÅP	L LINNESKÅP	TT TORKTUMLARE	RUMSHÖJD 2,7 m	
K/F KYL/FRYS	ST STÅDSKÅP	TP TÄVTTPELARE (TM + TT)	UNDERTAK (LÄGRE RUMSHÖJD)	
M/U MIKROVÅGS- OCH INBYGGNADSUGN	KH KAPPHYLLA	BS BÄNKSIVA OVAN TM/TT	H FÖNSTERHÖJD / VÄGGHÖJD	
HÅLL	EL EL- OCH MEDIACENTRAL	DUSCHPLATS	FÖRRÅD I LÄGENHET	
DISKMASKIN	FH FÖRRÅDSHYLLA MED KLÄDSTÅNG	HT TILLVAL HANDDUKSTORK	BH ANGER BRÖSTNINGSHÖJD	
(M) PLATS FÖR MIKROVÅGSUGN		INSPEKTIONSLUCKA	BRÖSTNINGSHÖJD 0,7m DÄR ANNAT EJ ANGES	
* OBS: INBYGGNADSUGN SITTER UNDER HÅLLEN OM DET INTE ANNAT ANGES.		INSPEKTIONSLUCKA		

ARKITEKTER ENGSTRAND OCH SPEEK AB

LÄGENHETSBEKRIJVNING DATUM FK 2015-10-30

REV.


RÄTT TILL ÄNDRINGAR FÖRBEHÅLLES

AREOR UPMÄTTA ENLIGT SS 02 10 53

YTANGIVELSER ÄR PRELIMINÄRA

Två rum och kök, 43m²

VÅNING 21
LÄGENHET D-3001

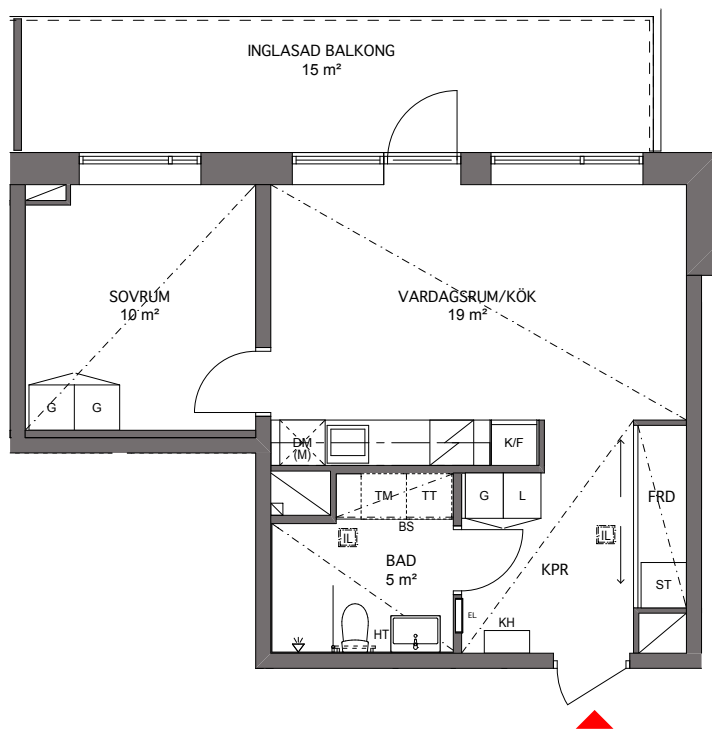

0 5m

Skala 1:100, 1 cm = 1 meter

K KYLSKÅP	G GARDEROB	TM TVÄTTMASKIN	SCHAKT	RUMSHÖJD 2,5 m	
F FRYSSKÅP	L LINNESKÅP	TT TORKTUMLARE	UNDERTAK (RUMSHÖJD 2,5 m)		
K/F KYL/FRYS	ST STÅDSKÅP	TP TÄVTTPELARE (TM + TT)	FÖRRÅD I LÄGENHET	BH ANGER BRÖSTNINGSHÖJD	
M/U MIKROVÅGS- OCH INBYGGNADSUGN	KH KAPPHYLLA	BS BÄNKSKIVA OVAN TM/TT	BRÖSTNINGSHÖJD 0,7m DÄR ANNAT EJ ANGES		
HÄLL	EL EL- OCH MEDIACENTRAL	DUSCHPLATS			
DM DISKMASKIN	FH FÖRRÅDHYLLA MED KLÄDSTÅNG	HT TILLVAL HANDDUKSTORK			
(M) PLATS FÖR MIKROVÅGSUGN		INSPEKTIONSLUCKA			
* OBS: INBYGGNADSUGN SITTER UNDER HÄLLEN OM DET INTE ANNAT ANGES.		INSPEKTIONSLUCKA			

ARKITEKTER ENGSTRAND OCH SPEEK AB

LÄGENHETSBEKRIJVNING DATUM FK 2015-10-30


REV.

RÄTT TILL ÄNDRINGAR FÖRBEHÅLES

AREOR UPMÄTTA ENLIGT SS 02 10 53
YTANGIVELSER ÄR PRELIMINÄRA

Två rum och kök, 43m²

VÄNING 21
LÄGENHET D-3006

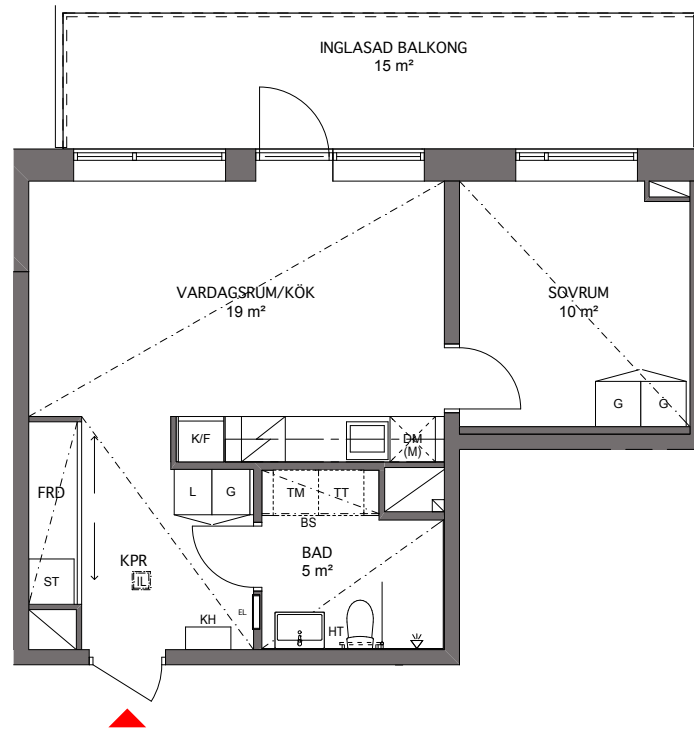

0 5m

Skala 1:100, 1 cm = 1 meter

K	KYLSKÅP	G	GARDEROB	TM	TVÄTTMASKIN		SCHAKT	
F	FRYSSKÅP	L	LINNESKÅP	TT	TORKTUMLARE		RUMSHÖJD 2,5 m	
K/F	KYL/FRYS	ST	STÅDSKÅP	TP	TÄVTTPELARE (TM + TT)		UNDERTAK (RUMSHÖJD 2,5 m)	
M/U	MIKROVÅGS- OCH INBYGGNADSUGN	KH	KAPPHYLLA	BS	BÄNKSIVA OVAN TM/TT	H	FÖNSTERHÖJD / VÄGGHÖJD	
	HÅLL	EL	EL- OCH MEDIACENTRAL		DUSCHPLATS		FÖRRÅD I LÄGENHET	
	DISKMASKIN	FH	FÖRRÅDSHYLLA MED KLÄDSTÅNG	HT	TILLVAL HANDDUKSTORK	BH	ANGER BRÖSTNINGSHÖJD	
(M)	PLATS FÖR MIKROVÅGSUGN				INSPEKTIONSLUCKA		BRÖSTNINGSHÖJD 0,7m DÄR ANNAT EJ ANGES	
* OBS: INBYGGNADSUGN SITTER UNDER HÅLLEN OM DET INTE ANNAT ANGES.								

ARKITEKTER ENGSTRAND OCH SPEEK AB

LÄGENHETSBEKRIJVNING DATUM FK 2015-10-30

REV.


RÄTT TILL ÄNDRINGAR FÖRBEHÅLLES

AREOR UPMÄTTA ENLIGT SS 02 10 53

YTANGIVELSER ÄR PRELIMINÄRA

Två rum och kök, 44m²

VÄNING 04 - 10 OCH 12 - 20
 LÄGENHET D-1303, D-1404, D-1504, D-1604, D-1704, D-1804, D-1904, D-2104, D-2204, D-2304, D-2404, D-2504, D-2604, D-2704, D-2804, D-2904

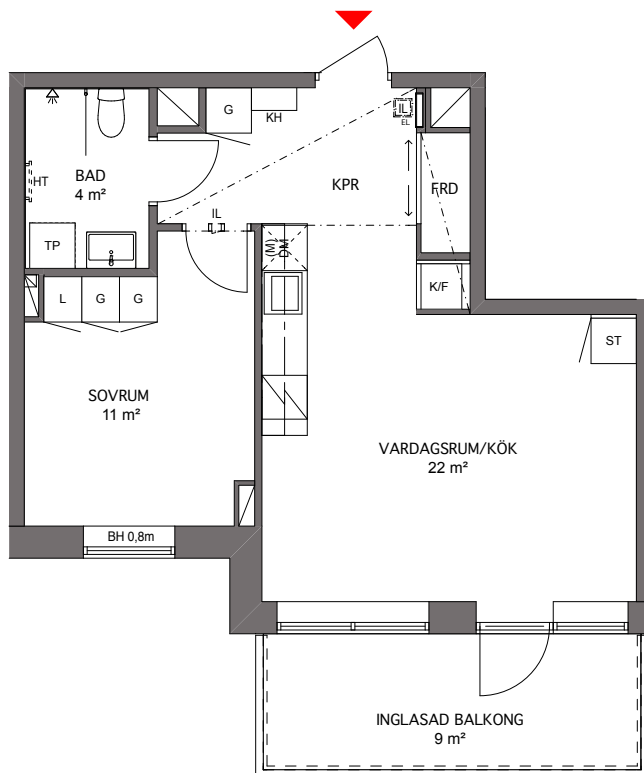


0 5m

Skala 1:100, 1 cm = 1 meter


K KYLSKÅP	G GARDEROB	TM TVÄTTMASKIN	SCHAKT
F FRYSSKÅP	L LINNESKÅP	TT TORKTUMLARE	RUMSHÖJD 2,5 m
K/F KYL/FRYS	ST STÅDSKÅP	TP TÄVTTPELARE (TM + TT)	UNDERTAK (LÄGRE RUMSHÖJD)
M/U MIKROVÅGS- OCH INBYGGNADSUGN	KH KAPPHYLLA	BS BÄNKSIVA OVAN TM/TT	H FÖNSTERHÖJD / VÄGGHÖJD
HÄLL	EL EL- OCH MEDIACENTRAL	DUSCHPLATS	FÖRRÅD I LÄGENHET
DM DISKMASKIN	FH FÖRRÅDHYLLA MED KLÄDSTÅNG	HT TILLVAL HANDDUKSTORK	BH ANGER BRÖSTNINGSHÖJD
(M) PLATS FÖR MIKROVÅGSUGN		IL INSPEKTIONSLUCKA	BRÖSTNINGSHÖJD 0,7m DÄR ANNAT EJ ANGES

* OBS: INBYGGNADSUGN SITTER UNDER HÄLLEN OM DET INTE ANNAT ANGES.

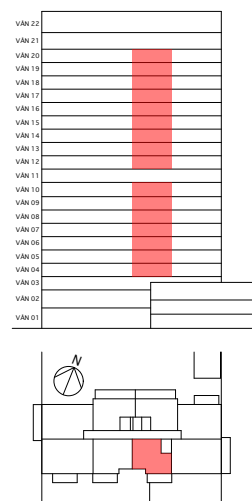

Två rum och kök, 44m²

VÄNING 11
LÄGENHET D-2004

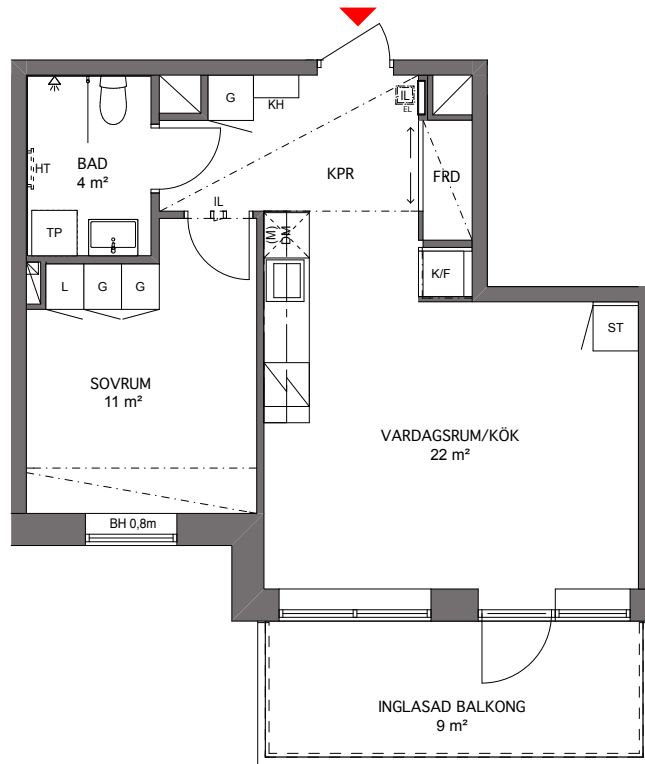

0 5m

Skala 1:100, 1 cm = 1 meter

K KYLSKÅP	G GARDEROB	TM TVÄTTMASKIN	SCHAKT	
F FRYSSKÅP	L LINNESKÅP	TT TORKTUMLARE	RUMSHÖJD 2,7 m	
K/F KYL/FRYS	ST STÅDSKÅP	TP TÄVTTPELARE (TM + TT)	UNDERTAK (LÄGRE RUMSHÖJD)	
M/U MIKROVÅGS- OCH INBYGGNADSUGN	KH KAPPHYLLA	BS BÄNKSIVA OVAN TM/TT	H FÖNSTERHÖJD / VÄGGHÖJD	
HÅLL	EL EL- OCH MEDIACENTRAL	DUSCHPLATS	FÖRRÅD I LÄGENHET	
DM DISKMASKIN	FH FÖRRÅDSHYLLA MED KLÄDSTÅNG	HT TILLVAL HANDDUKSTORK	BH ANGER BRÖSTNINGSHÖJD	
(M) PLATS FÖR MIKROVÅGSUGN		IL INSPEKTIONSLUCKA	BRÖSTNINGSHÖJD 0,7m DÄR ANNAT EJ ANGES	
* OBS: INBYGGNADSUGN SITTER UNDER HÅLLEN OM DET INTE ANNAT ANGES.		IL INSPEKTIONSLUCKA		

ARKITEKTER ENGSTRAND OCH SPEEK AB

LÄGENHETSBEKRIJVNING DATUM FK 2015-10-30

REV.


RÄTT TILL ÄNDRINGAR FÖRBEHÅLLES

AREOR UPMÄTTA ENLIGT SS 02 10 53

YTANGIVELSER ÄR PRELIMINÄRA

Två rum och kök, 49m²

VÄNING 04 - 10 OCH 12 - 20
 LÄGENHET D-1304, D-1405, D-1505, D-1605, D-1705, D-1805, D-1905, D-2105,
 D-2205, D-2305, D-2405, D-2505, D-2605, D-2705, D-2805, D-2905

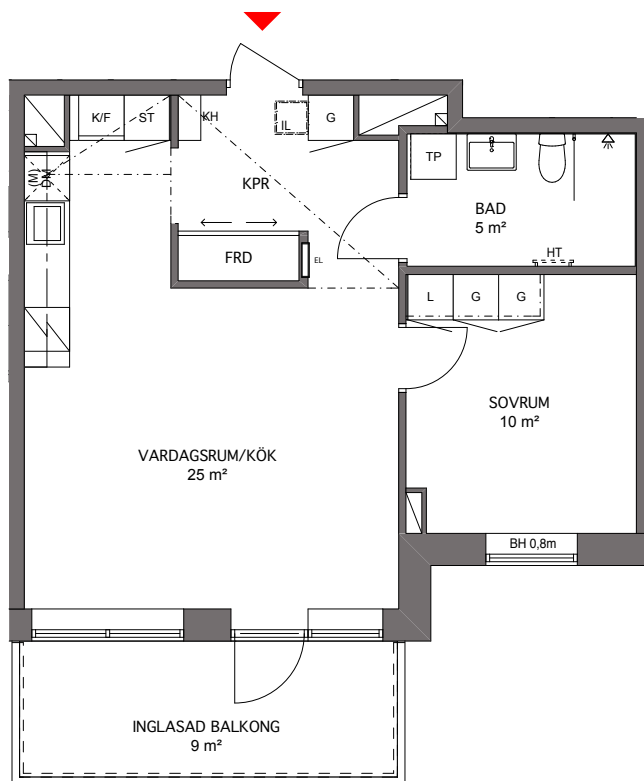


0 5m

Skala 1:100, 1 cm = 1 meter


K KYLSKÅP	G GARDEROB	TM TVÄTTMASKIN	SCHAKT
F FRYSSKÅP	L LINNESKÅP	TT TORKTUMLARE	RUMSHÖJD 2,5 m
K/F KYL/FRYS	ST STÅDSKÅP	TP TÄVTTPELARE (TM + TT)	UNDERTAK (LÄGRE RUMSHÖJD)
M/U MIKROVÅGS- OCH INBYGGNADSUGN	KH KAPPHYLLA	BS BÄNKSIVA OVAN TM/TT	H FÖNSTERHÖJD / VÄGGHÖJD
HÄLL	EL EL- OCH MEDIACENTRAL	DUSCHPLATS	FÖRRÅD I LÄGENHET
DM DISKMASKIN	FH FÖRRÅDSHYLLA MED KLÄDSTÅNG	HT TILLVAL HANDDUKSTORK	BH ANGER BRÖSTNINGSHÖJD
(M) PLATS FÖR MIKROVÅGSUGN		IL INSPEKTIONSLUCKA	BRÖSTNINGSHÖJD 0,7m DÄR ANNAT EJ ANGES

* OBS:
 INBYGGNADSUGN SITTER UNDER HÄLLEN OM DET INTE ANNAT ANGES.

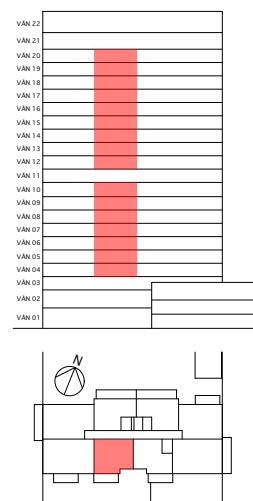

Två rum och kök, 53 m²

VÄNING 03
LÄGENHET D-1204

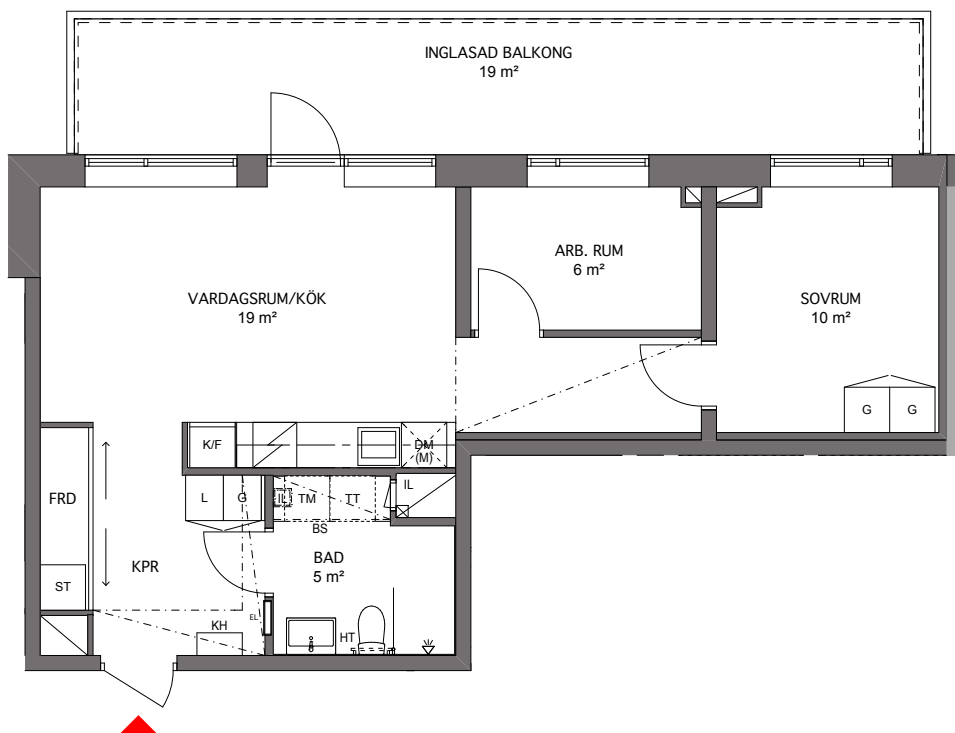

0 5m

Skala 1:100, 1 cm = 1 meter

K KYLSKÅP	G GARDEROB	TM TVÄTTMASKIN	SCHAKT	
F FRYSSKÅP	L LINNESKÅP	TT TORKTUMLARE	RUMSHÖJD 2,5 m	
K/F KYL/FRYS	ST STÅDSKÅP	TP TÄVTPELARE (TM + TT)	UNDERTAK (LÄGRE RUMSHÖJD)	
M/U MIKROVÅGS- OCH INBYGGNADSUGN*	KH KAPPHYLLA	BS BÄNKSIVA OVAN TM/TT	H FÖNSTERHÖJD / VÄGGHÖJD	
HÅLL	EL EL- OCH MEDIACENTRAL	DUSCHPLATS	FÖRRÅD I LÄGENHET	
DISKMASKIN	FH FÖRRÅDSHYLLA MED KLÄDSTÅNG	HT TILLVAL HANDDUKSTORK	BH ANGER BRÖSTNINGSHÖJD	
(M) PLATS FÖR MIKROVÅGSUGN		INSPEKTIONSLUCKA	BRÖSTNINGSHÖJD 0,7m DÄR ANNAT EJ ANGES	
		INSPEKTIONSLUCKA		

* OBS: INBYGGNADSUGN SITTER UNDER HÅLLEN OM DET INTE ANNAT ANGES.

ARKITEKTER ENGSTRAND OCH SPEEK AB

LÄGENHETSBEKRIJVNING DATUM FK 2015-10-30

REV.

RÄTT TILL ÄNDRINGAR FÖRBEHÅLLES


AREOR UPMÄTTA ENLIGT SS 02 10 53

YTANGIVELSER ÄR PRELIMINÄRA

Två rum och kök, 57m²

VÄNING 05 - 10 OCH 12 - 20

LÄGENHET D-1402, D-1502, D-1602, D-1702, D-1802, D-1902, D-2102, D-2202, D-2302, D-2402, D-2502, D-2602, D-2702, D-2802, D-2902

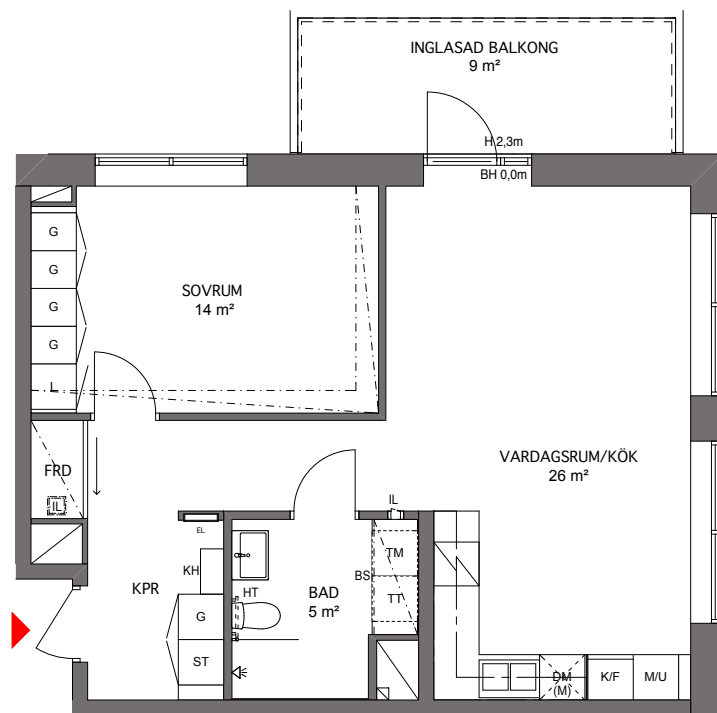

0 5m

Skala 1:100, 1 cm = 1 meter

K KYLSKÅP	G GARDEROB	TM TVÄTTMASKIN	SCHAKT	
F FRYSSKÅP	L LINNESKÅP	TT TORKTUMLARE	RUMSHÖJD 2,5 m	
K/F KYL/FRYS	ST STÅDSKÅP	TP TÄVTTPELARE (TM + TT)	UNDERTAK (LÄGRE RUMSHÖJD)	
M/U MIKROVÅGS- OCH INBYGGNADSUGN	KH KAPPHYLLA	BS BÄNKSKIVA OVAN TM/TT	H FÖNSTERHÖJD / VÄGGHÖJD	
HÄLL	EL EL- OCH MEDIACENTRAL	DUSCHPLATS	FÖRRÅD I LÄGENHET	
DISKMASKIN	FH FÖRRÅDSHYLLA MED KLÄDSTÅNG	HT TILLVAL HANDDUKSTORK	BH ANGER BRÖSTNINGSHÖJD	
(M) PLATS FÖR MIKROVÅGSUGN		INSPEKTIONSLUCKA	BRÖSTNINGSHÖJD 0,7m DÄR ANNAT EJ ANGES	
* OBS: INBYGGNADSUGN SITTER UNDER HÄLLEN OM DET INTE ANNAT ANGES.		INSPEKTIONSLUCKA		

ARKITEKTER ENGSTRAND OCH SPEEK AB

LÄGENHETSBEKRIJVNING DATUM FK 2015-10-30

REV.


RÄTT TILL ÄNDRINGAR FÖRBEHÅLES

AREOR UPMÄTTA ENLIGT SS 02 10 53

YTANGIVELSER ÄR PRELIMINÄRA

Två rum och kök, 57m²

VÄNING 11
LÄGENHET D-2002

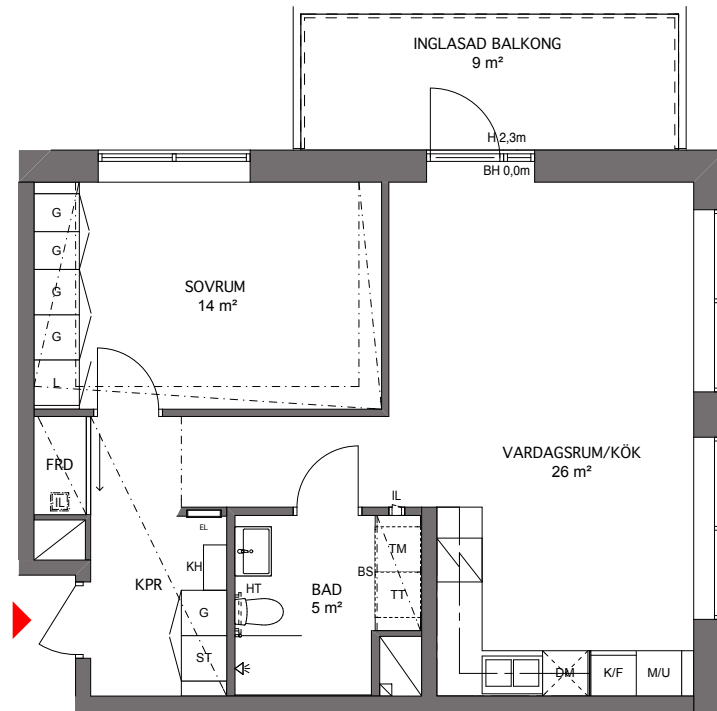


0 5m

Skala 1:100, 1 cm = 1 meter

K KYLSKÅP	G GARDEROB	TM TVÄTTMASKIN	SCHAKT	
F FRYSSKÅP	L LINNESKÅP	TT TORKTUMLARE	RUMSHÖJD 2,7 m	
K/F KYLFRYS	ST STÅDSKÅP	TP TÄVTTPELARE (TM + TT)	UNDERTAK (LÄGRE RUMSHÖJD)	
M/U MIKROVÅGS- OCH INBYGGNADSUGN	KH KAPPHYLLA	BS BÄNKSIVA OVAN TM/TT	H FÖNSTERHÖJD / VÄGGHÖJD	
HÅLL	EL EL- OCH MEDIACENTRAL	DUSCHPLATS	FÖRRÅD I LÄGENHET	
DM DISKMASKIN	FH FÖRRÅDSHYLLA MED KLÄDSTÅNG	HT TILLVAL HANDDUKSTORK	BH ANGER BRÖSTNINGSHÖJD	
(M) PLATS FÖR MIKROVÅGSUGN		IL INSPEKTIONSLUCKA	BRÖSTNINGSHÖJD 0,7m DÄR ANNAT EJ ANGES	
* OBS: INBYGGNADSUGN SITTER UNDER HÅLLEN OM DET INTE ANNAT ANGES.		IL INSPEKTIONSLUCKA		

Två rum och kök, 57m²


VÄNING 21
LÄGENHET D-3002

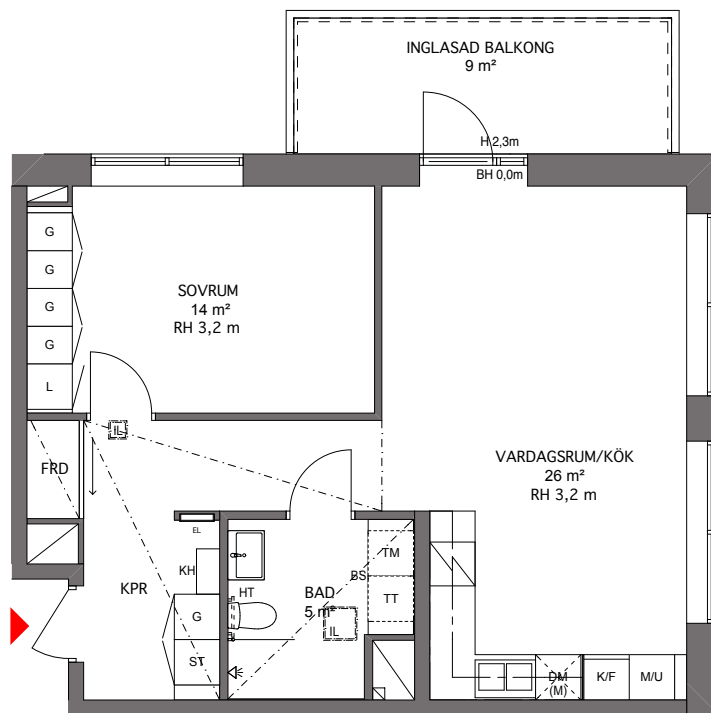

0 5m


Skala 1:100, 1 cm = 1 meter

K KYLSKÅP	G GARDEROB	TM TVÄTTMASKIN	SCHAKT
F FRYSSKÅP	L LINNESKÅP	TT TORKTUMLARE	RH RUMSHÖJD
K/F KYL/FRYS	ST STÅDSKÅP	TP TÄVTTPELARE (TM + TT)	UNDERTAK (LÄGRE RUMSHÖJD)
M/U MIKROVÅGS- OCH INBYGGNADSUGN	KH KAPPHYLLA	BS BÄNKSIVA OVAN TM/TT	H FÖNSTERHÖJD / VÄGGHÖJD
HÄLL	EL EL- OCH MEDIACENTRAL	DUSCHPLATS	FÖRRÅD I LÄGENHET
DM DISKMASKIN	FH FÖRRÅDSHYLLA MED KLÄDSTÅNG	HT TILLVAL HANDDUKSTORK	BH ANGER BRÖSTNINGSHÖJD
(M) PLATS FÖR MIKROVÅGSUGN	SKÅPHÖJD 2,38 m	IL INSPEKTIONSLUCKA	BRÖSTNINGSHÖJD 0,7m DÄR ANNAT EJ ANGES
* OBS: INBYGGNADSUGN SITTER UNDER HÄLLEN OM DET INTE ANNAT ANGES.		IL INSPEKTIONSLUCKA	

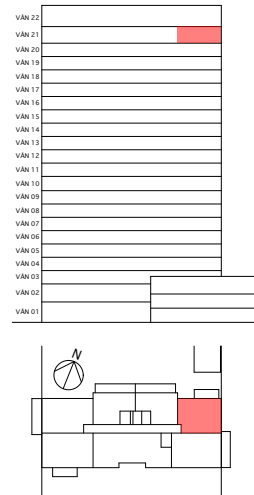

Två rum och kök, 71 m²

VÄNING 03
LÄGENHET D-1201

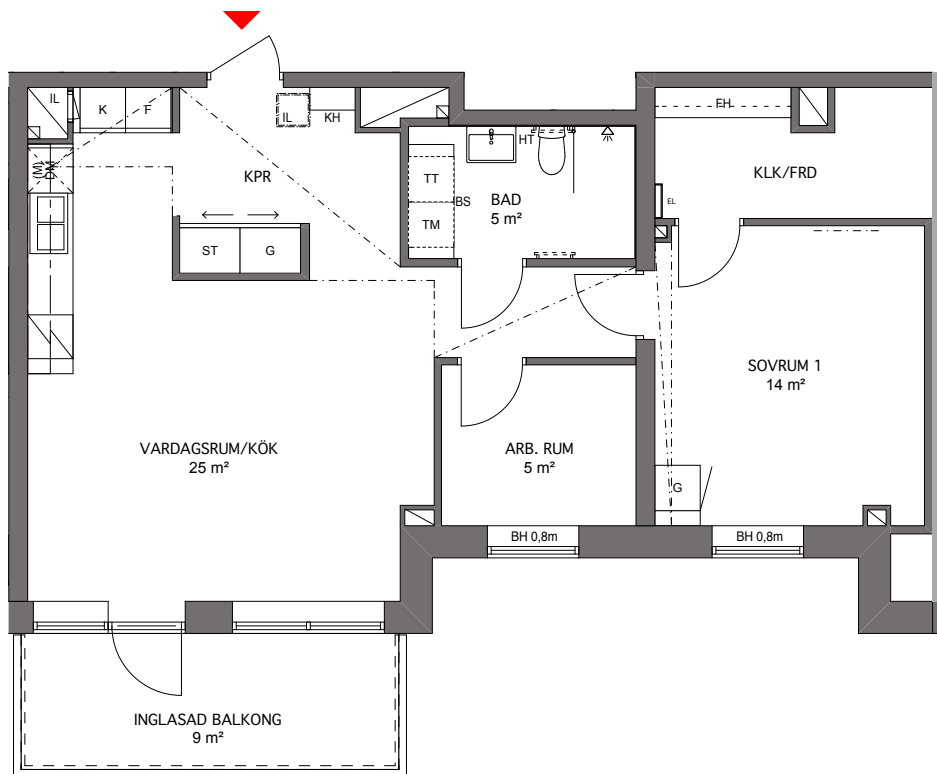

0 5m

Skala 1:100, 1 cm = 1 meter

K	KYLSKÅP	G	GARDEROB	TM	TVÄTTMASKIN		SCHAKT	
F	FRYSSKÅP	L	LINNESKÅP	TT	TORKTUMLARE		RUMSHÖJD 2,5 m	
K/F	KYL/FRYS	ST	STÅDSKÅP	TP	TÄVTTPELARE (TM + TT)		UNDERTAK (LÄGRE RUMSHÖJD)	
M/U	MIKROVÅGS- OCH INBYGGNADSUGN*	KH	KAPPHYLLA	BS	BÄNKSIVA OVAN TM/TT	H	FÖNSTERHÖJD / VÄGGHÖJD	
	HÅLL	EL	EL- OCH MEDIACENTRAL		DUSCHPLATS		FÖRRÅD I LÄGENHET	
	DISKMASKIN	FH	FÖRRÅDSHYLLA MED KLÄDSTÅNG	HT	TILLVAL HANDDUKSTORK	BH	ANGER BRÖSTNINGSHÖJD	
(M)	PLATS FÖR MIKROVÅGSUGN				INSPEKTIONSLUCKA		BRÖSTNINGSHÖJD 0,7m DÄR ANNAT EJ ANGES	
					INSPEKTIONSLUCKA			

* OBS: INBYGGNADSUGN SITTER UNDER HÅLLEN OM DET INTE ANNAT ANGES.

ARKITEKTER ENGSTRAND OCH SPEEK AB

LÄGENHETSBEKRIJVNING DATUM FK 2015-10-30

REV.

RÄTT TILL ÄNDRINGAR FÖRBEHÅLLES

AREOR UPMÄTTA ENLIGT SS 02 10 53

YTANGIVELSER ÄR PRELIMINÄRA




3:or 56-69 kvm

En perfekt bostad för den lilla familjen eller för dig som behöver extra utrymme. Två bra sovrum, varav ett lite mindre som lämpar sig perfekt för ett barnrum eller till hemmakontoret. De öppna sällskapsytorna mellan kök och vardagsrum bjuder in till härliga tillställningar med familj och vänner. Välkommen hem!





Tre rum och kök, 56m²

VÅNING 04
LÄGENHET D-1301

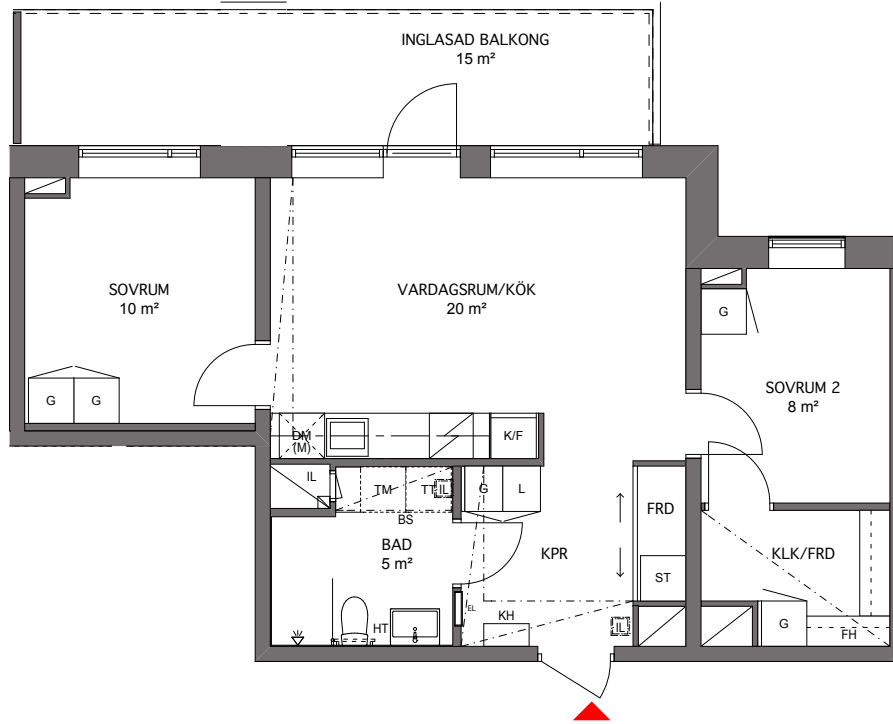


Skala 1:100, 1 cm = 1 meter

K KYLSKÅP	G GARDEROB	TM TVÄTTMASKIN	SCHAKT	VAN.22
F FRYSSKÅP	L LINNESKÅP	TT TORKTUMLARE	RUMSHÖJD 2,5 m	VAN.21
K/F KYL/FRYS	ST STÅDSKÅP	TP TÄVTTPELARE (TM + TT)	UNDERTAK (LÄGRE RUMSHÖJD)	VAN.20
M/U MIKROVÅGS- OCH INBYGGNADSUGN	KH KAPPHYLLA	BS BÄNKSIVA OVAN TM/TT	H FÖNSTERHÖJD / VÄGGHÖJD	VAN.19
HÄLL	EL EL- OCH MEDIACENTRAL	DUSCHPLATS	FÖRRÅD I LÄGENHET	VAN.18
DISKMASKIN	FH FÖRRÅDSHYLLA MED KLÄDSTÅNG	HT TILLVAL HANDDUKSTORK	BH ANGER BRÖSTNINGSHÖJD	VAN.17
(M) PLATS FÖR MIKROVÅGSUGN	INSPEKTIONSLUCKA	INSPEKTIONSLUCKA	BRÖSTNINGSHÖJD 0,7m DÄR ANNAT EJ ANGES	VAN.16
* OBS: INBYGGNADSUGN SITTER UNDER HÄLLEN OM DET INTE ANNAT ANGES.				VAN.15

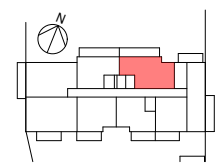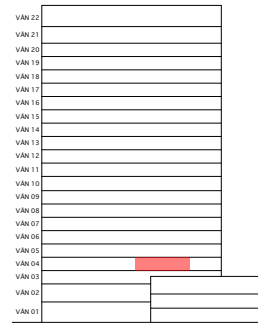

Tre rum och kök, 65m²

VÄNING 03 - 10 OCH 12 - 17
 LÄGENHET D-1203, D-1306, D-1407, D-1507, D-1607, D-1707, D-1807,
 D-1907, D-2107, D-2207, D-2307, D-2407, D-2507, D-2607

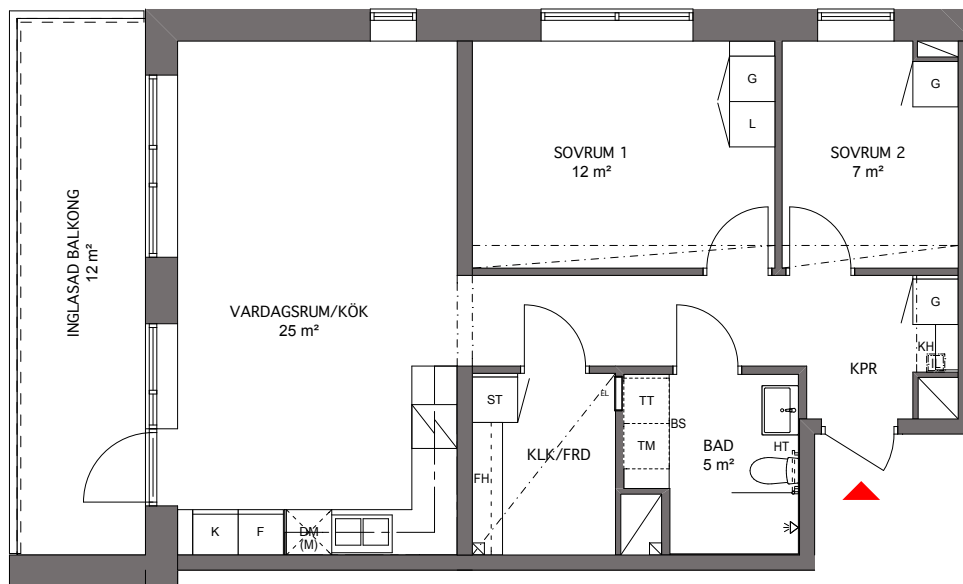

0 5m

Skala 1:100, 1 cm = 1 meter

K	KYLSKÅP	G	GARDEROB	TM	TVÄTTMASKIN		SCHAKT	
F	FRYSSKÅP	L	LINNESKÅP	TT	TORKTUMLARE		UNDERTAK (LÄGRE RUMSHÖJD)	
K/F	KYL/FRYS	ST	STÅDSKÅP	TP	TÄVTTPELARE (TM + TT)	H	FÖNSTERHÖJD / VÄGGHÖJD	
M/U	MIKROVÅGS- OCH INBYGGNADSGUGN	KH	KAPPHYLLA	BS	BÄNKSKIVA OVAN TM/TT	FÖRRÄD I LÄGENHET		
	HÅLL	EL	EL- OCH MEDIACENTRAL		DUSCHPLATS	BH	ANGER BRÖSTNINGSHÖJD	
DM	DISKMASKIN	FH	FÖRRÅDHYLLA MED KLÄDSTÅNG	HT	TILLVAL HANDDUKSTORK		BRÖSTNINGSHÖJD 0,7m DÄR ANNAT EJ ANGES	
(M)	PLATS FÖR MIKROVÅGSUGN	IL			INSPEKTIONSLUCKA			
* OBS: INBYGGNADSGUGN SITTER UNDER HÅLLEN OM DET INTE ANNAT ANGES.								

ARKITEKTER ENGSTRAND OCH SPEEK AB

LÄGENHETSBEKRIJVNING DATUM FK 2015-10-30

REV.


RÄTT TILL ÄNDRINGAR FÖRBEHÅLLES

AREOR UPMÄTTA ENLIGT SS 02 10 53

YTANGIVELSER ÄR PRELIMINÄRA

Tre rum och kök, 65m²

VÄNING 11
LÄGENHET D-2006

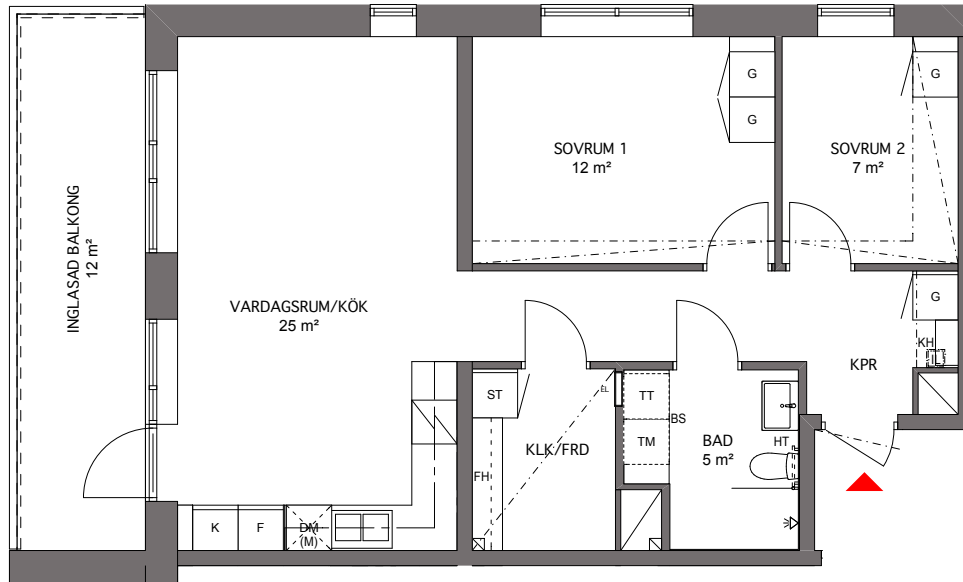

0 5m

Skala 1:100, 1 cm = 1 meter

K KYLSKÅP	G GARDEROB	TM TVÄTTMASKIN	SCHAKT	
F FRYSSKÅP	L LINNESKÅP	TT TORKTUMLARE	RUMSHÖJD 2,7 m	
K/F KYL/FRYS	ST STÅDSKÅP	TP TÄVTTPELARE (TM + TT)	UNDERTAK (LÄGRE RUMSHÖJD)	
M/U MIKROVÅGS- OCH INBYGGNADSUGN	KH KAPPHYLLA	BS BÄNKSKIVA OVAN TM/TT	H FÖNSTERHÖJD / VÄGGHÖJD	
HÄLL	EL EL- OCH MEDIACENTRAL	DUSCHPLATS	FÖRRÅD I LÄGENHET	
DISKMASKIN	FH FÖRRÅDHYLLA MED KLÄDSTÅNG	HT TILLVAL HANDDUKSTORK	BH ANGER BRÖSTNINGSHÖJD	
(M) PLATS FÖR MIKROVÅGSUGN		INSPEKTIONSLUCKA	BRÖSTNINGSHÖJD 0,7m DÄR ANNAT EJ ANGES	
* OBS: INBYGGNADSUGN SITTER UNDER HÄLLEN OM DET INTE ANNAT ANGES.		INSPEKTIONSLUCKA		

ARKITEKTER ENGSTRAND OCH SPEEK AB

LÄGENHETS BESKRIVNING DATUM FK 2015-10-30

REV.


RÄTT TILL ÄNDRINGAR FÖRBEHÅLES

AREOR UPMÄTTA ENLIGT SS 02 10 53

YTANGIVELSER ÄR PRELIMINÄRA

Tre rum och kök, 65m²



VÄNING 18
LÄGENHET D-2707

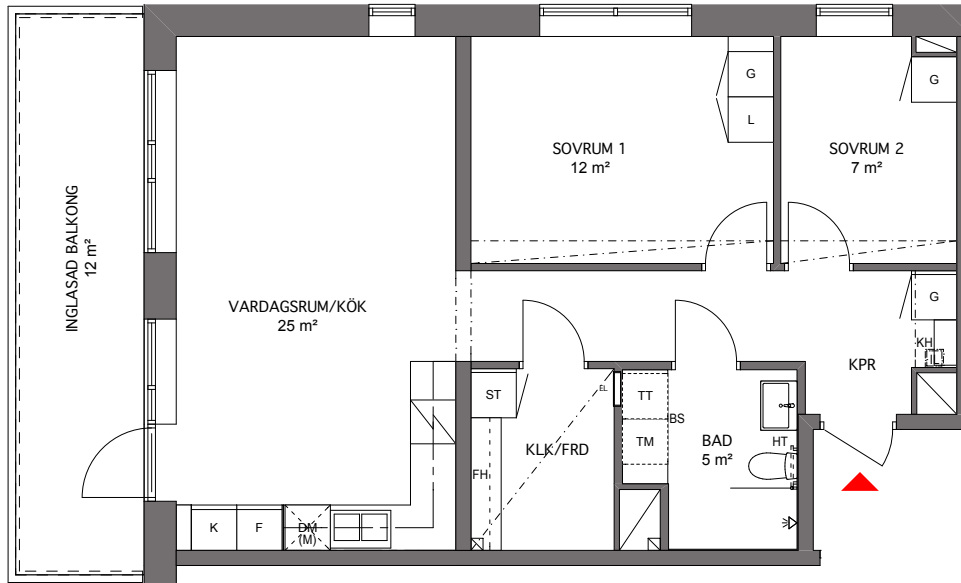

0 5m

Skala 1:100, 1 cm = 1 meter

K KYLSKÅP	G GARDEROB	TM TVÄTTMASKIN	SCHAKT
F FRYSSKÅP	L LINNESKÅP	TT TORKTUMLARE	RUMSHÖJD 2,5 m
K/F KYL/FRYS	ST STÅDSKÅP	TP TÄVTTPELARE (TM + TT)	UNDERTAK (LÄGRE RUMSHÖJD)
M/U MIKROVÅGS- OCH INBYGGNADSUGN	KH KAPPHYLLA	BS BÄNKSKIVA OVAN TM/TT	H FÖNSTERHÖJD / VÄGGHÖJD
HÅLL	EL EL- OCH MEDIACENTRAL	DUSCHPLATS	FÖRRÅD I LÄGENHET
DISKMASKIN	FH FÖRRÅDSHYLLA MED KLÄDSTÅNG	HT TILLVAL HANDDUKSTORK	BH ANGER BRÖSTNINGSHÖJD
(M) PLATS FÖR MIKROVÅGSUGN		INSPEKTIONSLUCKA	BRÖSTNINGSHÖJD 0,7m DÄR ANNAT EJ ANGES
* OBS: INBYGGNADSUGN SITTER UNDER HÅLLEN OM DET INTE ANNAT ANGES.		INSPEKTIONSLUCKA	

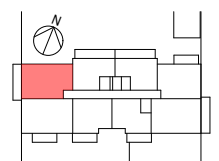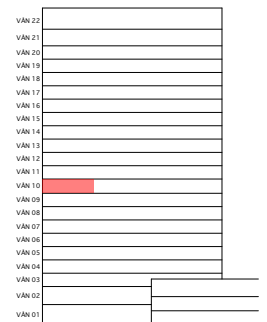

ARKITEKTER ENGSTRAND OCH SPEEK AB

LÄGENHETSBSKRIVNING DATUM FK 2015-10-30

REV.

RÄTT TILL ÄNDRINGAR FÖRBEHÅLLES


AREOR UPMÄTTA ENLIGT SS 02 10 53

YTANGIVELSER ÄR PRELIMINÄRA



Tre rum och kök, 65m²

VÄNING 19, 20
LÄGENHET D-2807, D-2907

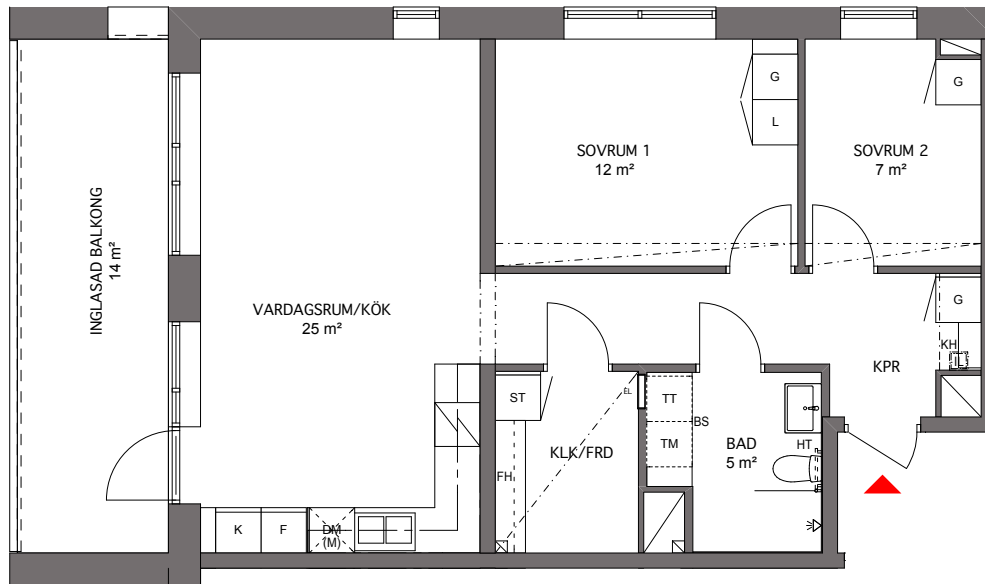

0 5m

Skala 1:100, 1 cm = 1 meter

K KYLSKÅP	G GARDEROB	TM TVÄTTMASKIN	SCHAKT	
F FRYSSKÅP	L LINNESKÅP	TT TORKTUMLARE	RUMSHÖJD 2,5 m	
K/F KYL/FRYS	ST STÅDSKÅP	TP TÄVTTPELARE (TM + TT)	UNDERTAK (LÄGRE RUMSHÖJD)	
M/U MIKROVÅGS- OCH INBYGGNADSUGN	KH KAPPHYLLA	BS BÄNKSIVA OVAN TM/TT	H FÖNSTERHÖJD / VÄGGHÖJD	
HÅLL	EL EL- OCH MEDIACENTRAL	DUSCHPLATS	FÖRRÅD I LÄGENHET	
DISKMASKIN	FH FÖRRÅDSHYLLA MED KLÄDSTÅNG	HT TILLVAL HANDDUKSTORK	BH ANGER BRÖSTNINGSHÖJD	
(M) PLATS FÖR MIKROVÅGSUGN	INSPEKTIONSLUCKA	INSPEKTIONSLUCKA	BRÖSTNINGSHÖJD 0,7m DÄR ANNAT EJ ANGES	
* OBS: INBYGGNADSUGN SITTER UNDER HÅLLEN OM DET INTE ANNAT ANGES.				

ARKITEKTER ENGSTRAND OCH SPEEK AB

LÄGENHETSBEKRIJVNING DATUM FK 2015-10-30

REV.


RÄTT TILL ÄNDRINGAR FÖRBEHÅLLES

AREOR UPMÄTTA ENLIGT SS 02 10 53

YTANGIVELSER ÄR PRELIMINÄRA

Tre rum och kök, 65m²

VÄNING 21
LÄGENHET D-3005

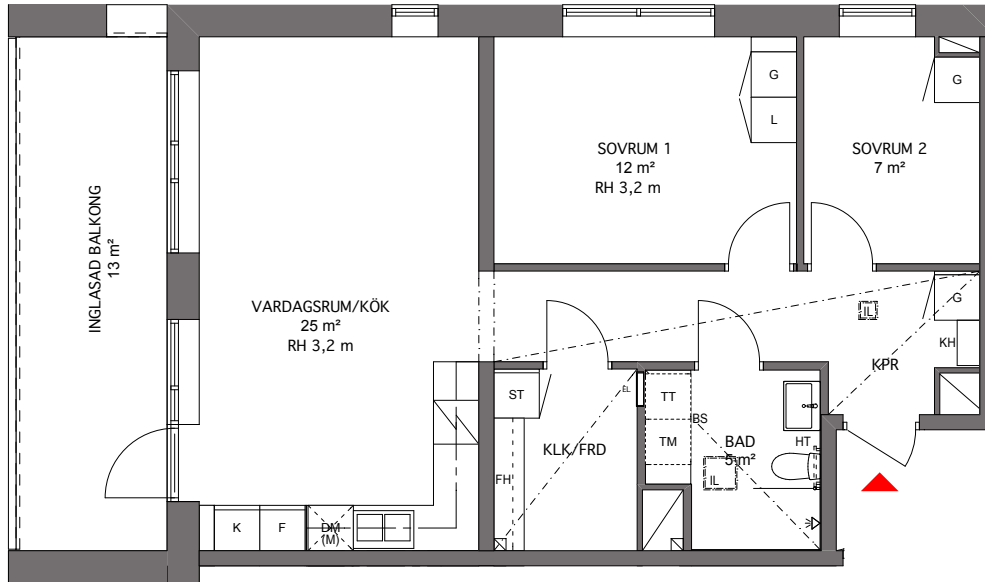


0 5m

Skala 1:100, 1 cm = 1 meter

K KYLSKÅP	G GARDEROB	TM TVÄTTMASKIN	SCHAKT	
F FRYSSKÅP	L LINNESKÅP	TT TORKTUMLARE	RUMSHÖJD 3,2 m	
K/F KYL/FRYS	ST STÅDSKÅP	TP TÄVTTPELARE (TM + TT)	UNDERTAK (LÄGRE RUMSHÖJD)	
M/U MIKROVÅGS- OCH INBYGGNADSUGN	KH KAPPHYLLA	BS BÄNKSIVA OVAN TM/TT	H FÖNSTERHÖJD / VÄGGHÖJD	
HÄLL	EL EL- OCH MEDIACENTRAL	DUSCHPLATS	FÖRRÅD I LÄGENHET	
DISKMASKIN	FH FÖRRÅDSHYLLA MED KLÄDSTÅNG	HT TILLVAL HANDDUKSTORK	BH ANGER BRÖSTNINGSHÖJD	
(M) PLATS FÖR MIKROVÅGSUGN	SKÅPHÖJD 2,38 m	INSPEKTIONSLUCKA	BRÖSTNINGSHÖJD 0,7 m DÅR ANNAT EJ ANGES	
* OBS: INBYGGNADSUGN SITTER UNDER HÄLLEN OM DET INTE ANNAT ANGES.				

Tre rum och kök, 67m²

VÄNING 05 - 10 OCH 12 - 20
 LÄGENHET D-1403, D-1503, D-1603, D-1703, D-1803, D-1903, D-2103,
 D-2203, D-2303, D-2403, D-2503, D-2603, D-2703, D-2803, D-2903

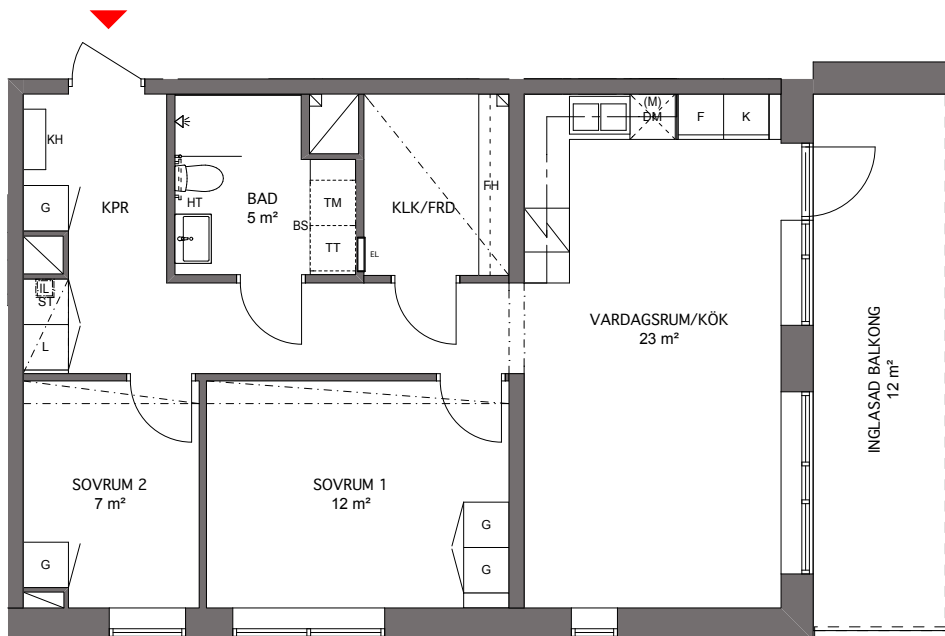

0 5m

Skala 1:100, 1 cm = 1 meter

K KYLSKÅP	G GARDEROB	TM TVÄTTMASKIN	SCHAKT	
F FRYSSKÅP	L LINNESKÅP	TT TORKTUMLARE	RUMSHÖJD 2,5 m	
K/F KYL/FRYS	ST STÅDSKÅP	TP TÄVTTPELARE (TM + TT)	UNDERTAK (LÄGRE RUMSHÖJD)	
M/U MIKROVÅGS- OCH INBYGGNADSUGN	KH KAPPHYLLA	BS BÄNKSIVA OVAN TM/TT	H FÖNSTERHÖJD / VÄGGHÖJD	
HÅLL	EL EL- OCH MEDIACENTRAL	DUSCHPLATS	FÖRRÅD I LÄGENHET	
DISKMASKIN	FH FÖRRÅDSHYLLA MED KLÄDSTÅNG	HT TILLVAL HANDDUKSTORK	BH ANGER BRÖSTNINGSHÖJD	
(M) PLATS FÖR MIKROVÅGSUGN		INSPEKTIONSLUCKA	BRÖSTNINGSHÖJD 0,7m DÄR ANNAT EJ ANGES	
* OBS: INBYGGNADSUGN SITTER UNDER HÅLLEN OM DET INTE ANNAT ANGES.		INSPEKTIONSLUCKA		

ARKITEKTER ENGSTRAND OCH SPEEK AB

LÄGENHETSBEKRIJVNING DATUM FK 2015-10-30

REV.


RÄTT TILL ÄNDRINGAR FÖRBEHÅLLES

AREOR UPMÄTTA ENLIGT SS 02 10 53

YTANGIVELSER ÄR PRELIMINÄRA

Tre rum och kök, 67m²

VÄNING 11
LÄGENHET D-2003

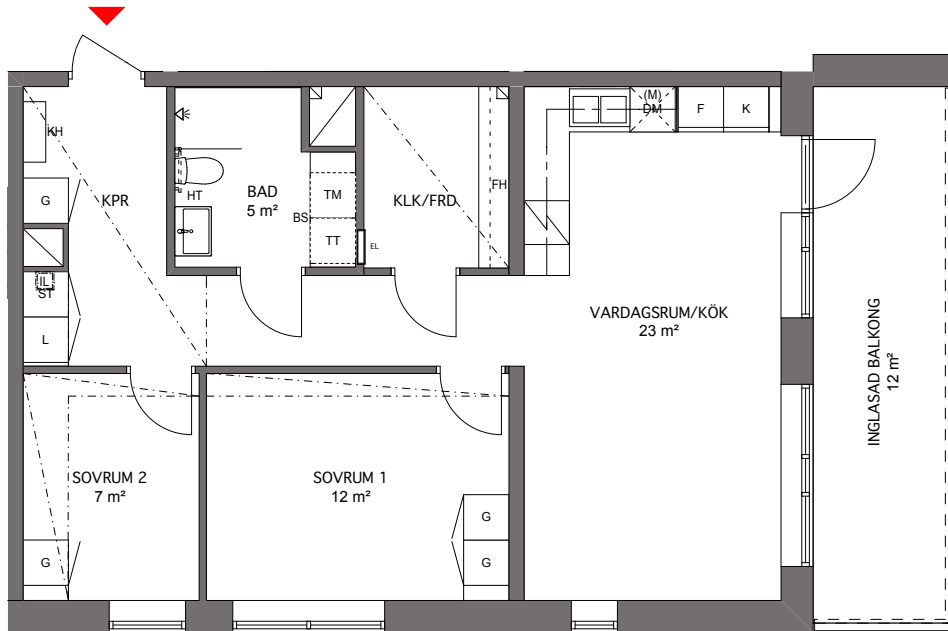

0 5m

Skala 1:100, 1 cm = 1 meter

K KYLSKÅP	G GARDEROB	TM TVÄTTMASKIN	SCHAKT	
F FRYSSKÅP	L LINNESKÅP	TT TORKTUMLARE	RUMSHÖJD 2,7 m	
K/F KYL/FRYS	ST STÅDSKÅP	TP TÄVTTPELARE (TM + TT)	UNDERTAK (LÄGRE RUMSHÖJD)	
M/U MIKROVÅGS- OCH INBYGGNADSUGN	KH KAPPHYLLA	BS BÄNKSIVA OVAN TM/TT	H FÖNSTERHÖJD / VÄGGHÖJD	
HÅLL	EL EL- OCH MEDIACENTRAL	DUSCHPLATS	FÖRRÅD I LÄGENHET	
DISKMASKIN	FH FÖRRÅDSHYLLA MED KLÄDSTÅNG	HT TILLVAL HANDDUKSTORK	BH ANGER BRÖSTNINGSHÖJD	
(M) PLATS FÖR MIKROVÅGSUGN		INSPEKTIONSLUCKA	BRÖSTNINGSHÖJD 0,7m DÄR ANNAT EJ ANGES	
* OBS: INBYGGNADSUGN SITTER UNDER HÅLLEN OM DET INTE ANNAT ANGES.		INSPEKTIONSLUCKA		

ARKITEKTER ENGSTRAND OCH SPEEK AB

LÄGENHETSBESKRIVNING DATUM FK 2015-10-30

REV.


RÄTT TILL ÄNDRINGAR FÖRBEHÅLES

AREOR UPMÄTTA ENLIGT SS 02 10 53

YTANGIVELSER ÄR PRELIMINÄRA

Tre rum och kök, 67m²

VÄNING 21
LÄGENHET D-3003

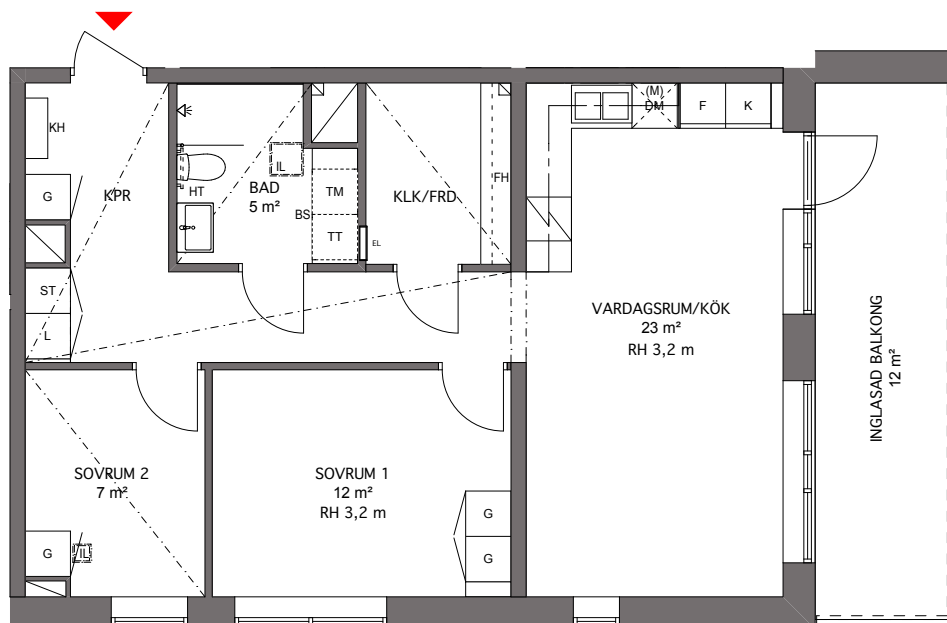

0 5m

Skala 1:100, 1 cm = 1 meter

K	KYLSKÅP	G	GARDEROB	TM	TVÄTTMASKIN		SCHAKT		
F	FRYSSKÅP	L	LINNESKÅP	TT	TORKTUMLARE		RUMSHÖJD 3,2 m		
K/F	KYL/FRYS	ST	STÅDSKÅP	TP	TÄVTTPELARE (TM + TT)		UNDERTAK (LÄGRE RUMSHÖJD)		
M/U	MIKROVÅGS- OCH INBYGGNADSUGN	KH	KAPPHYLLA	BS	BÄNKSIVA OVAN TM/TT	H	FÖNSTERHÖJD / VÄGGHÖJD		
	HÅLL	EL	EL- OCH MEDIACENTRAL		DUSCHPLATS		FÖRRÅD I LÄGENHET		
	DISKMASKIN	FH	FÖRRÅDSHYLLA MED KLÄDSTÅNG	HT	TILLVAL HANDDUKSTORK	BH	ANGER BRÖSTNINGSHÖJD		
(M)	PLATS FÖR MIKROVÅGSUGN		SKÅPHÖJD 2,38 m		INSPEKTIONSLUCKA		BRÖSTNINGSHÖJD 0,7 m DÄR ANNAT EJ ANGES		
* OBS: INBYGGNADSUGN SITTER UNDER HÅLLEN OM DET INTE ANNAT ANGES.									

ARKITEKTER ENGSTRAND OCH SPEEK AB

LÄGENHETSBEKRIJVNING DATUM FK 2015-10-30

REV.


RÄTT TILL ÄNDRINGAR FÖRBEHÅLLES

AREOR UPMÄTTA ENLIGT SS 02 10 53

YTANGIVELSER ÄR PRELIMINÄRA

Tre rum och kök, 69m²

VÄNING 03 - 10 OCH 12 - 20
 LÄGENHET D-1202, D-1305, D-1406, D-1506, D-1606, D-1706, D-1806, D-1906,
 D-2106, D-2206, D-2306, D-2406, D-2506, D-2606, D-2706, D-2806, D-2906

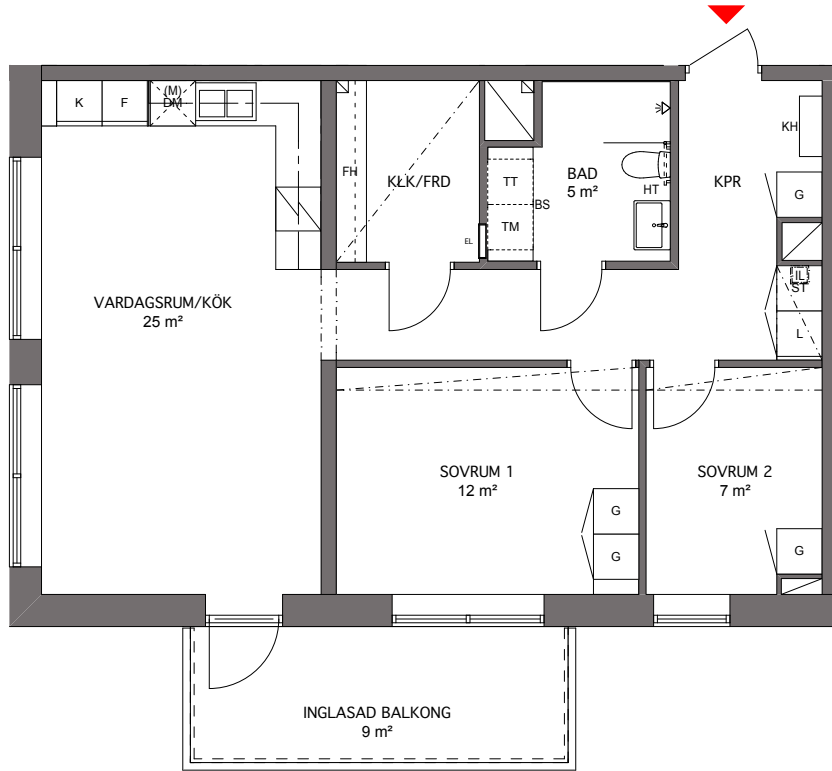


0 5m

Skala 1:100, 1 cm = 1 meter


K KYLSKÅP	G GARDEROB	TM TVÄTTMASKIN	SCHAKT
F FRYSSKÅP	L LINNESKÅP	TT TORKTUMLARE	RUMSHÖJD 2,5 m
K/F KYL/FRYS	ST STÄDSKÅP	TP TÄVTTPELARE (TM + TT)	UNDERTAK (LÄGRE RUMSHÖJD)
M/U MIKROVÅGS- OCH INBYGGNADSUGN	KH KAPPHYLLA	BS BÄNKSIVA OVAN TM/TT	H FÖNSTERHÖJD / VÄGGHÖJD
HÄLL	EL EL- OCH MEDIACENTRAL	DUSCHPLATS	FÖRRÅD I LÄGENHET
DM DISKMASKIN	FH FÖRRÅDSHYLLA MED KLÄDSTÅNG	HT TILLVAL HANDDUKSTORK	BH ANGER BRÖSTNINGSHÖJD
(M) PLATS FÖR MIKROVÅGSUGN	IL INSPEKTIONSLUCKA	INSPEKTIONSLUCKA	BRÖSTNINGSHÖJD 0,7m DÄR ANNAT EJ ANGES

* OBS:
 INBYGGNADSUGN SITTER UNDER HÄLLEN OM DET INTE ANNAT ANGES.

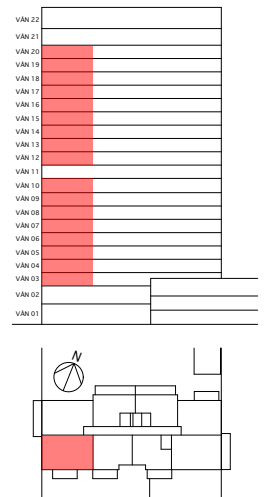

Tre rum och kök, 69m²

VÄNING 21
LÄGENHET D-3004

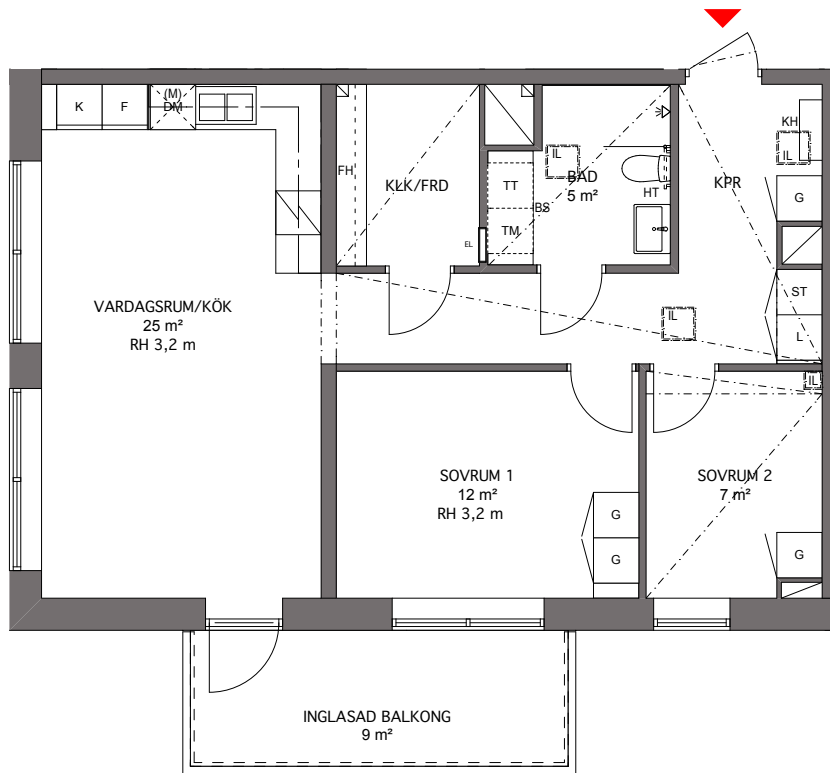

0 5m

Skala 1:100, 1 cm = 1 meter

K KYLSKÅP	G GARDEROB	TM TVÄTTMASKIN	SCHAKT	
F FRYSSKÅP	L LINNESKÅP	TT TORKTUMLARE	RUMSHÖJD 3,2 m	
K/F KYL/FRYS	ST STÅDSKÅP	TP TÄVTTPELARE (TM + TT)	UNDERTAK (LÄGRE RUMSHÖJD)	
M/U MIKROVÅGS- OCH INBYGGNADSGUGN	KH KAPPHYLLA	BS BÄNKSIVA OVAN TM/TT	H FÖNSTERHÖJD / VÄGGHÖJD	
HÅLL	EL EL- OCH MEDIACENTRAL	DUSCHPLATS	FÖRRÅD I LÄGENHET	
DISKMASKIN	FH FÖRRÅDSHYLLA MED KLÄDSTÅNG	HT TILLVAL HANDDUKSTORK	BH ANGER BRÖSTNINGSHÖJD	
(M) PLATS FÖR MIKROVÅGSUGN	SKÅPHÖJD 2,38 m	INSPEKTIONSLUCKA	BRÖSTNINGSHÖJD 0,7 m DÄR ANNAT EJ ANGES	
* OBS: INBYGGNADSGUGN SITTER UNDER HÅLLEN OM DET INTE ANNAT ANGES.				
			INSPEKTIONSLUCKA	

ARKITEKTER ENGSTRAND OCH SPEEK AB

LÄGENHETSBEKRIJVNING DATUM FK 2015-10-30

REV.

RÄTT TILL ÄNDRINGAR FÖRBEHÅLLES

AREOR UPMÄTTA ENLIGT SS 02 10 53

YTANGIVELSER ÄR PRELIMINÄRA




4:or 106-111 kvm

Välkommen till en lägenhet som ger plats för hela familjen! Här finns två badrum, tre sovrum, öppna sällskapsytor och gott om förvaring i stor klädkammare. Även utomhus har vi gjort utrymme för många, välj mellan inglasad balkong och väl tilltagen terrass eller två inglasade balkonger.



Fyra rum och kök, 106m²

VÄNING 11
LÄGENHET D-2005

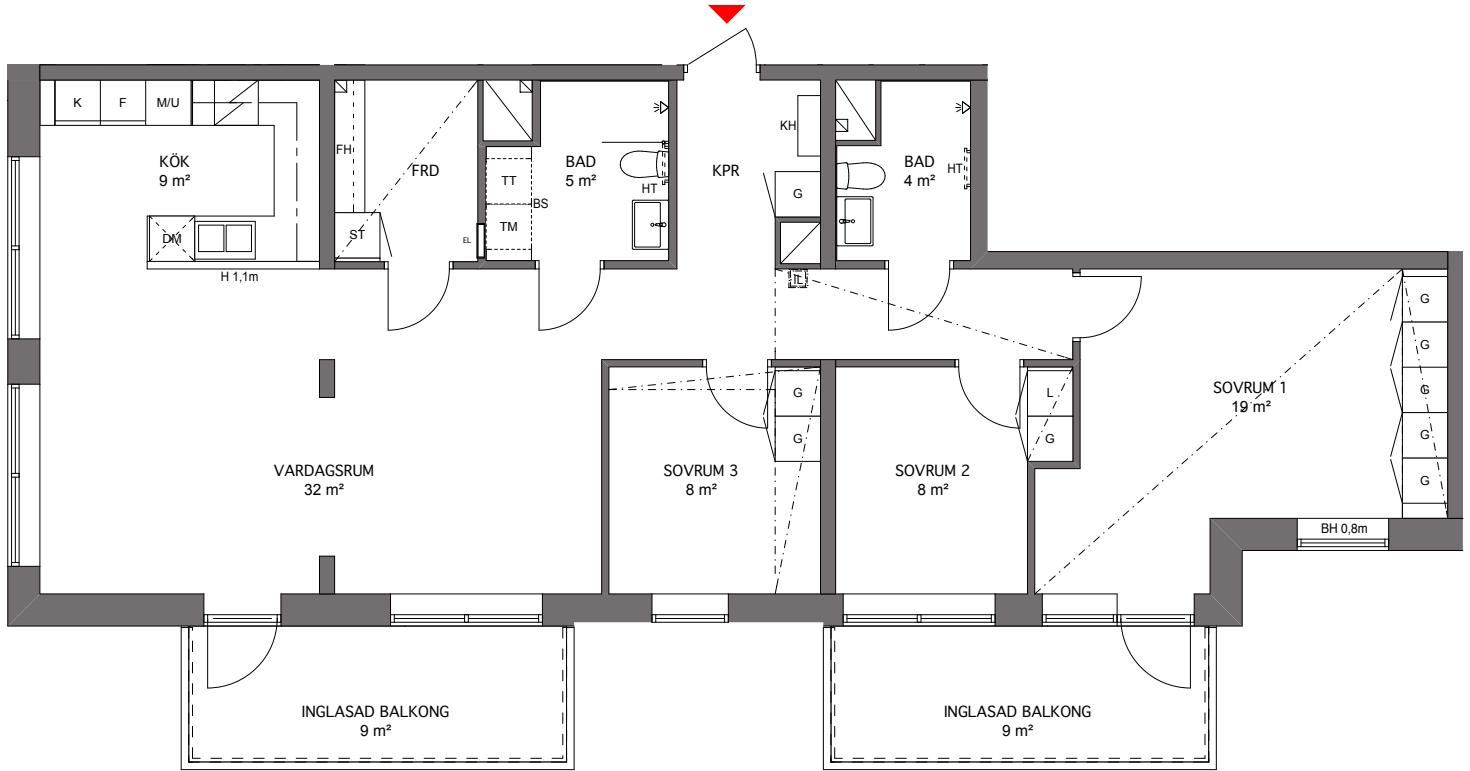

0 5m

Skala 1:100, 1 cm = 1 meter

K KYLSKÅP	G GARDEROB	TM TVÄTTMASKIN	SCHAKT	
F FRYSSKÅP	L LINNESKÅP	TT TORKTUMLARE	RUMSHÖJD 2,7 m	
K/F KYL/FRYS	ST STÅDSKÅP	TP TÄVTTPELARE (TM + TT)	UNDERTAK (LÄGRE RUMSHÖJD)	
M/U MIKROVÅGS- OCH INBYGGNADSUGN	KH KAPPHYLLA	BS BÄNKSIVA OVAN TM/TT	H FÖNSTERHÖJD / VÄGGHÖJD	
HÄLL	EL EL- OCH MEDIACENTRAL	DUSCHPLATS	FÖRRÅD I LÄGENHET	
DISKMASKIN	FH FÖRRÅDSHYLLA MED KLÄDSTÅNG	HT TILLVAL HANDDUKSTORK	BH ANGER BRÖSTNINGSHÖJD	
(M) PLATS FÖR MIKROVÅGSUGN		INSPEKTIONSLUCKA	BRÖSTNINGSHÖJD 0,7m DÄR ANNAT EJ ANGES	
* OBS: INBYGGNADSUGN SITTER UNDER HÄLLEN OM DET INTE ANNAT ANGES.				
		INSPEKTIONSLUCKA		

ARKITEKTER ENGSTRAND OCH SPEEK AB

LÄGENHETS BESKRIVNING DATUM FK 2015-10-30

REV.


RÄTT TILL ÄNDRINGAR FÖRBEHÅLES

AREOR UPMÄTTA ENLIGT SS 02 10 53

YTANGIVELSER ÄR PRELIMINÄRA

Fyra rum och kök, 110m²


VÅNING 22
LÄGENHET D-3101

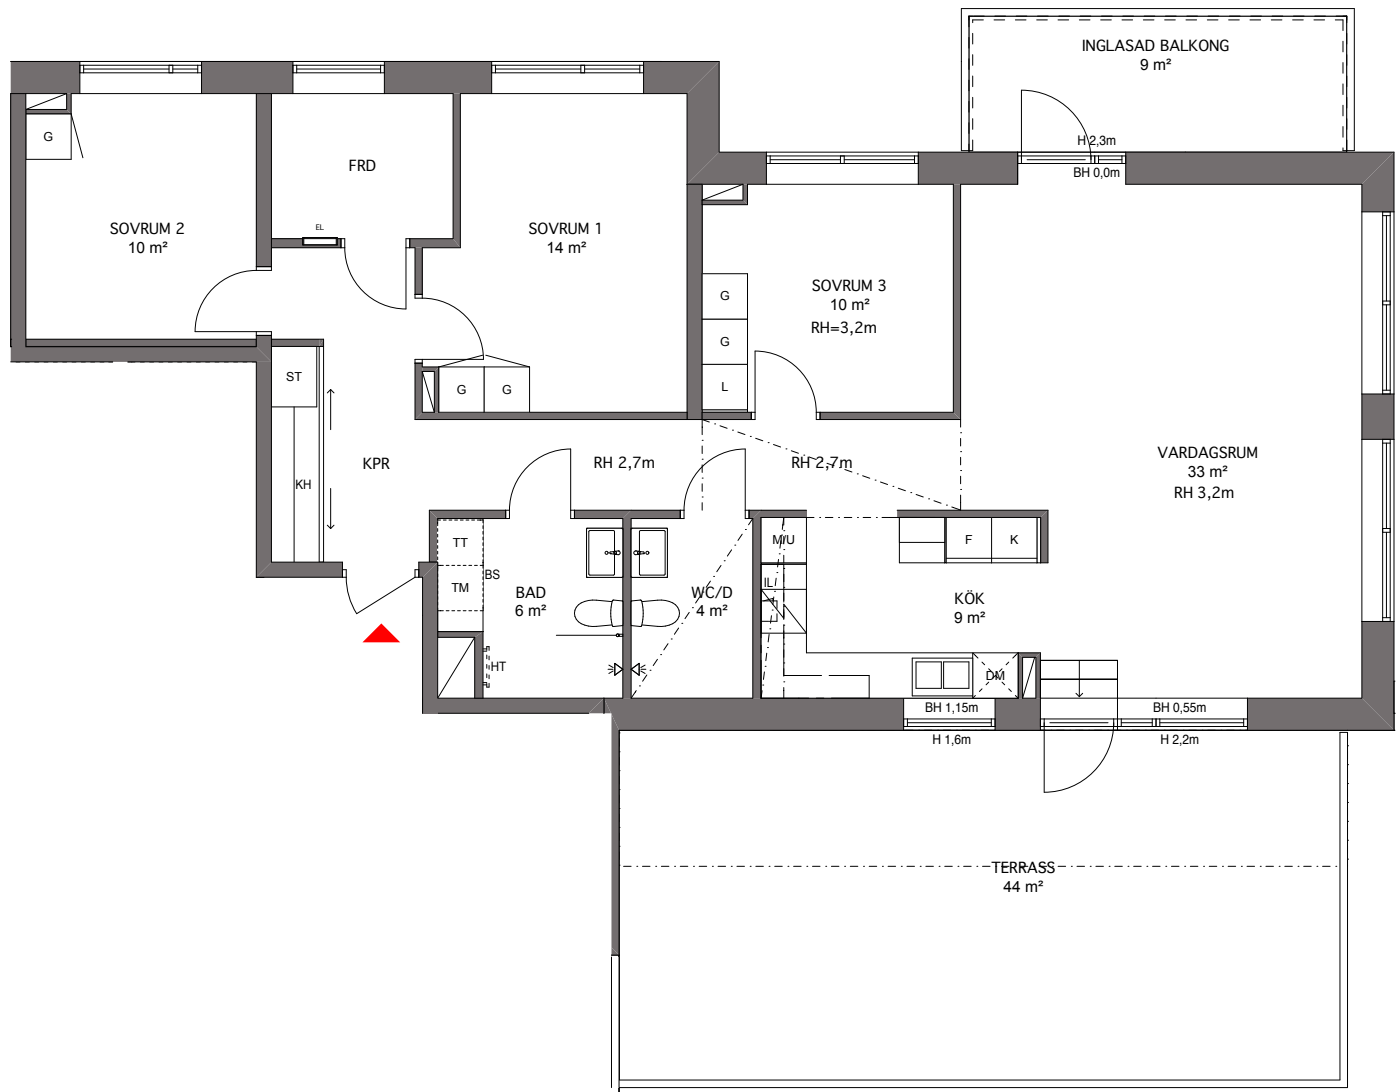

0 5m

Skala 1:100, 1 cm = 1 meter

K KYLSKÅP	G GARDEROB	TM TVÄTTMASKIN	SCHAKT
F FRYSSKÅP	L LINNESKÅP	TT TORKTUMLARE	RH RUMSHÖJD
K/F KYL/FRYS	ST STÅDSKÅP	TP TÄVTTPELARE (TM + TT)	UNDERTAK (LÄGRE RUMSHÖJD)
M/U MIKROVÅGS- OCH INBYGGNADSUGN	KH KAPPHYLLA	BS BÄNKSIVA OVAN TM/TT	H FÖNSTERHÖJD / VÄGGHÖJD
HÅLL	EL EL- OCH MEDIACENTRAL	DUSCHPLATS	FÖRRÅD I LÄGENHET
DISKMASKIN	FH FÖRRÅDHYLLA MED KLÄDSTÅNG	HT TILLVAL HANDDUKSTORK	BH ANGER BRÖSTNINGSHÖJD
(M) PLATS FÖR MIKROVÅGSUGN	SKÅPHÖJD 2,38 m	INSPEKTIONSLUCKA	BRÖSTNINGSHÖJD 0,7m DÄR ANNAT EJ ANGES
* OBS: INBYGGNADSUGN SITTER UNDER HÅLLEN OM DET INTE ANNAT ANGES.		INSPEKTIONSLUCKA	

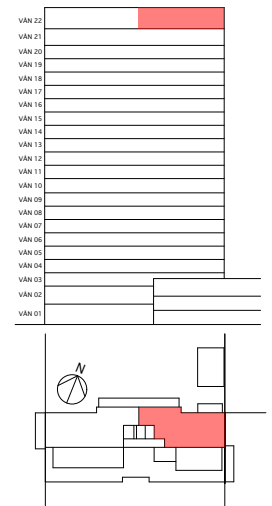

ARKITEKTER ENGSTRAND OCH SPEEK AB

LÄGENHETSBEKRIJVNING DATUM FK 2015-10-30

REV.

RÄTT TILL ÄNDRINGAR FÖRBEHÅLLES

AREOR UPMÄTTA ENLIGT SS 02 10 53

YTANGIVELSER ÄR PRELIMINÄRA



5:a 125 kvm

Högst upp i huset med storslagen utsikt finns denna fina femma, ett perfekt val för dig som söker något extra! Här finns gott om plats för både familj och vänner. Fyra sovrum, två badrum, gott om förvaring och stor sällskapsdel. Med en inglasad balkong och en väl tilltagen terrass om 57 kvm finns det gott om utrymme för utemöbler, växter och härliga middagar under årets varma månader.



Fem rum och kök, 125m²




VÅNING 22
LÄGENHET D-3102

- G GARDEROB
 - L LINNESKÅP
 - ST STÅDSKÅP
 - KH KAPPHYLLA
 - EL EL- OCH MEDIACENTRAL
 - FH FÖRRADSHYLLA MED KLÄDSTÅNG
- SKÅPHÖJD 2,38 m

- K KYLSKÅP
- F FRYSSKÅP
- K/F KYL/FRYS
- M/U MIKROVÅGS- OCH INBYGGNADSUGN
- HÅLL
- DM DISKMASKIN
- (M) PLATS FÖR MIKROVÅGSUGN

- TM TVÄTTMASKIN
- TT TORKTUMLARE
- TP TÄVTTPELARE (TM + TT)
- BS BÄNKSIVA OVAN TM/TT
- DUSCHPLATS
- HT TILLVAL
 HANDDUKSTORK

- SCHAKT
- RH RUMSHÖJD
- UNDERTAK (LÄGRE RUMSHÖJD)
- H FÖNSTERHÖJD / VÄGGHÖJD
- FÖRRÅD I LÄGENHET
- BH ANGER
BRÖSTNINGSHÖJD
BRÖSTNINGSHÖJD 0,7m
DÄR ANNAT EJ ANGES

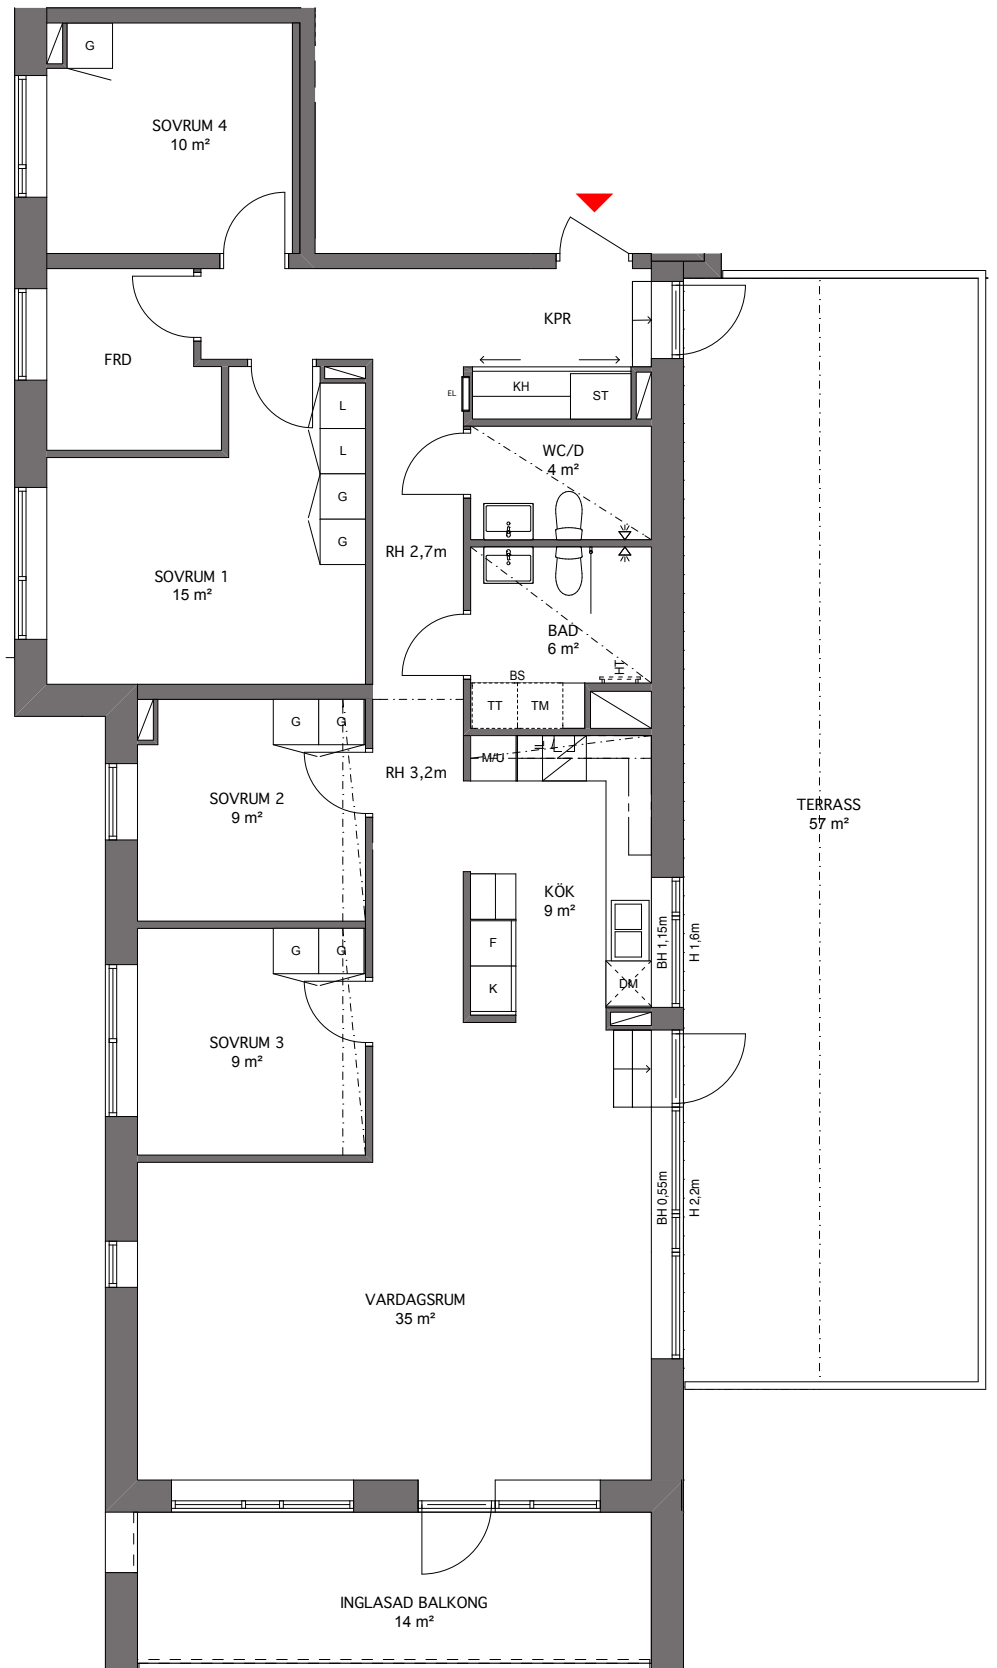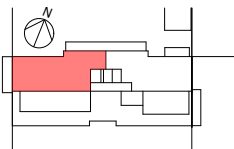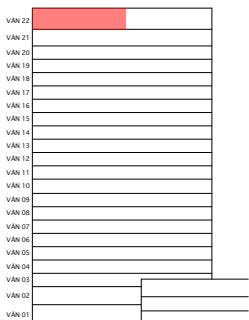

0 5m

Skala 1:100, 1 cm = 1 meter

AREOR UPMÄTTA ENLIGT SS 02 10 53

ARKITEKTER ENGSTRAND OCH SPEEK AB

LÄGENHETSBEKRIVNING DATUM FK 2015-10-30

REV.

RÄTT TILL ÄNDRINGAR FÖRBEHÅLLES

YTANGIVELSER ÄR PRELIMINÄRA

Rumsbeskrivning

ALLMÄNT

Dörrar: Släta, vita

Foder: Trä, vita

Socklar: Trä, vita

Tak: Grängat vitt

Övrigt: Fönsterbänkar i sten

Fönstersmygar, vita

HALL

Golv: Ekparkett, mattlackad

Vägg: Målat, vitt

Övrigt: Inredning, enligt ritning

SOVRUM

Golv: Ekparkett, mattlackad

Vägg: Målat, vitt

Garderob: Slät vit, enligt ritning

VARDAGSRUM

Golv: Ekparkett, mattlackad

Vägg: Målat, vitt

KLÄDKAMMARE/

FÖRRÅD

Golv: Ekparkett, mattlackad

Vägg: Målat, vitt

Övrigt: Hylla med klädstång, enligt ritning

KÖK

Golv: Ekparkett, mattlackad

Vägg: Målat, vitt

Stänkskydd av kakel ovan bänkskåp

Kökssnickerier: Vedum,

enligt ritning

Överskåp Vita släta luckor

Bänkskåp 3-lådors utförande förutom

diskbänkskåp med släta vita luckor

Vitvaror: Elektrolux: häll och ugn,

kyl, frys eller kyl/frys och diskmaskin.

Micro i överskåp som standard

Vitvaror kommer i vitt

Övrigt: Bänkskiva i laminat,

diskbänken är slät i rostfritt

utförande

BADRUM

Golv: Klinker, 100x100 mm,

Vägg: Kakel 200x300 mm

Tak: Målat vitt

Inredning: Toalettstol,

Kommod/handfat integrerat från

Vedum

Spegelskåp från Vedum

Tvättmaskin och torktumlare

alternativ kombinerad tvättmaskin/

torktumlare, enligt ritning

Dusch med en sida skärmvägg i

klarglas

WC / DUSCH

Golv: Klinker 100x100 mm

Vägg: Kakel 200x300 mm

(målat i WC)

Tak: Målat vitt

Inredning: Toalettstol,

Kommod/handfat integrerat från

Vedum

Spegelskåp från Vedum

Dusch med skärmvägg i

klarglas, enligt ritning

BALKONG

Tak (i förekommande fall):

Grå betong

Balkongfront:

Glasskiva/ Glasskiva med färgfält

Övrigt: Eluttag

ÖVERGRIPANDE BYGGBESKRIVNING

Platsgjuten grundplatta, som är grundförstärkt med pålar mot bergbotten

Stombärande väggar av

prefabricerade betongelement

Mellanbjälklag av prefabricerade betongelement

Ytterväggar av prefabricerade

betong/isolering-element

Balkonger av prefabricerade

betongelement

Balkongfronter av glas med färgade fält


Trappor av betongelement

*Modernt utrustat
badrum med tvättmaskin och
torktumlare alt. kombimaskin*



Vägen fram till inflyttning

Här kan du steg för steg läsa om hur det går till när du köper en bostad av oss, från att du anmäler ditt intresse till inflyttningen av ditt nya hem.

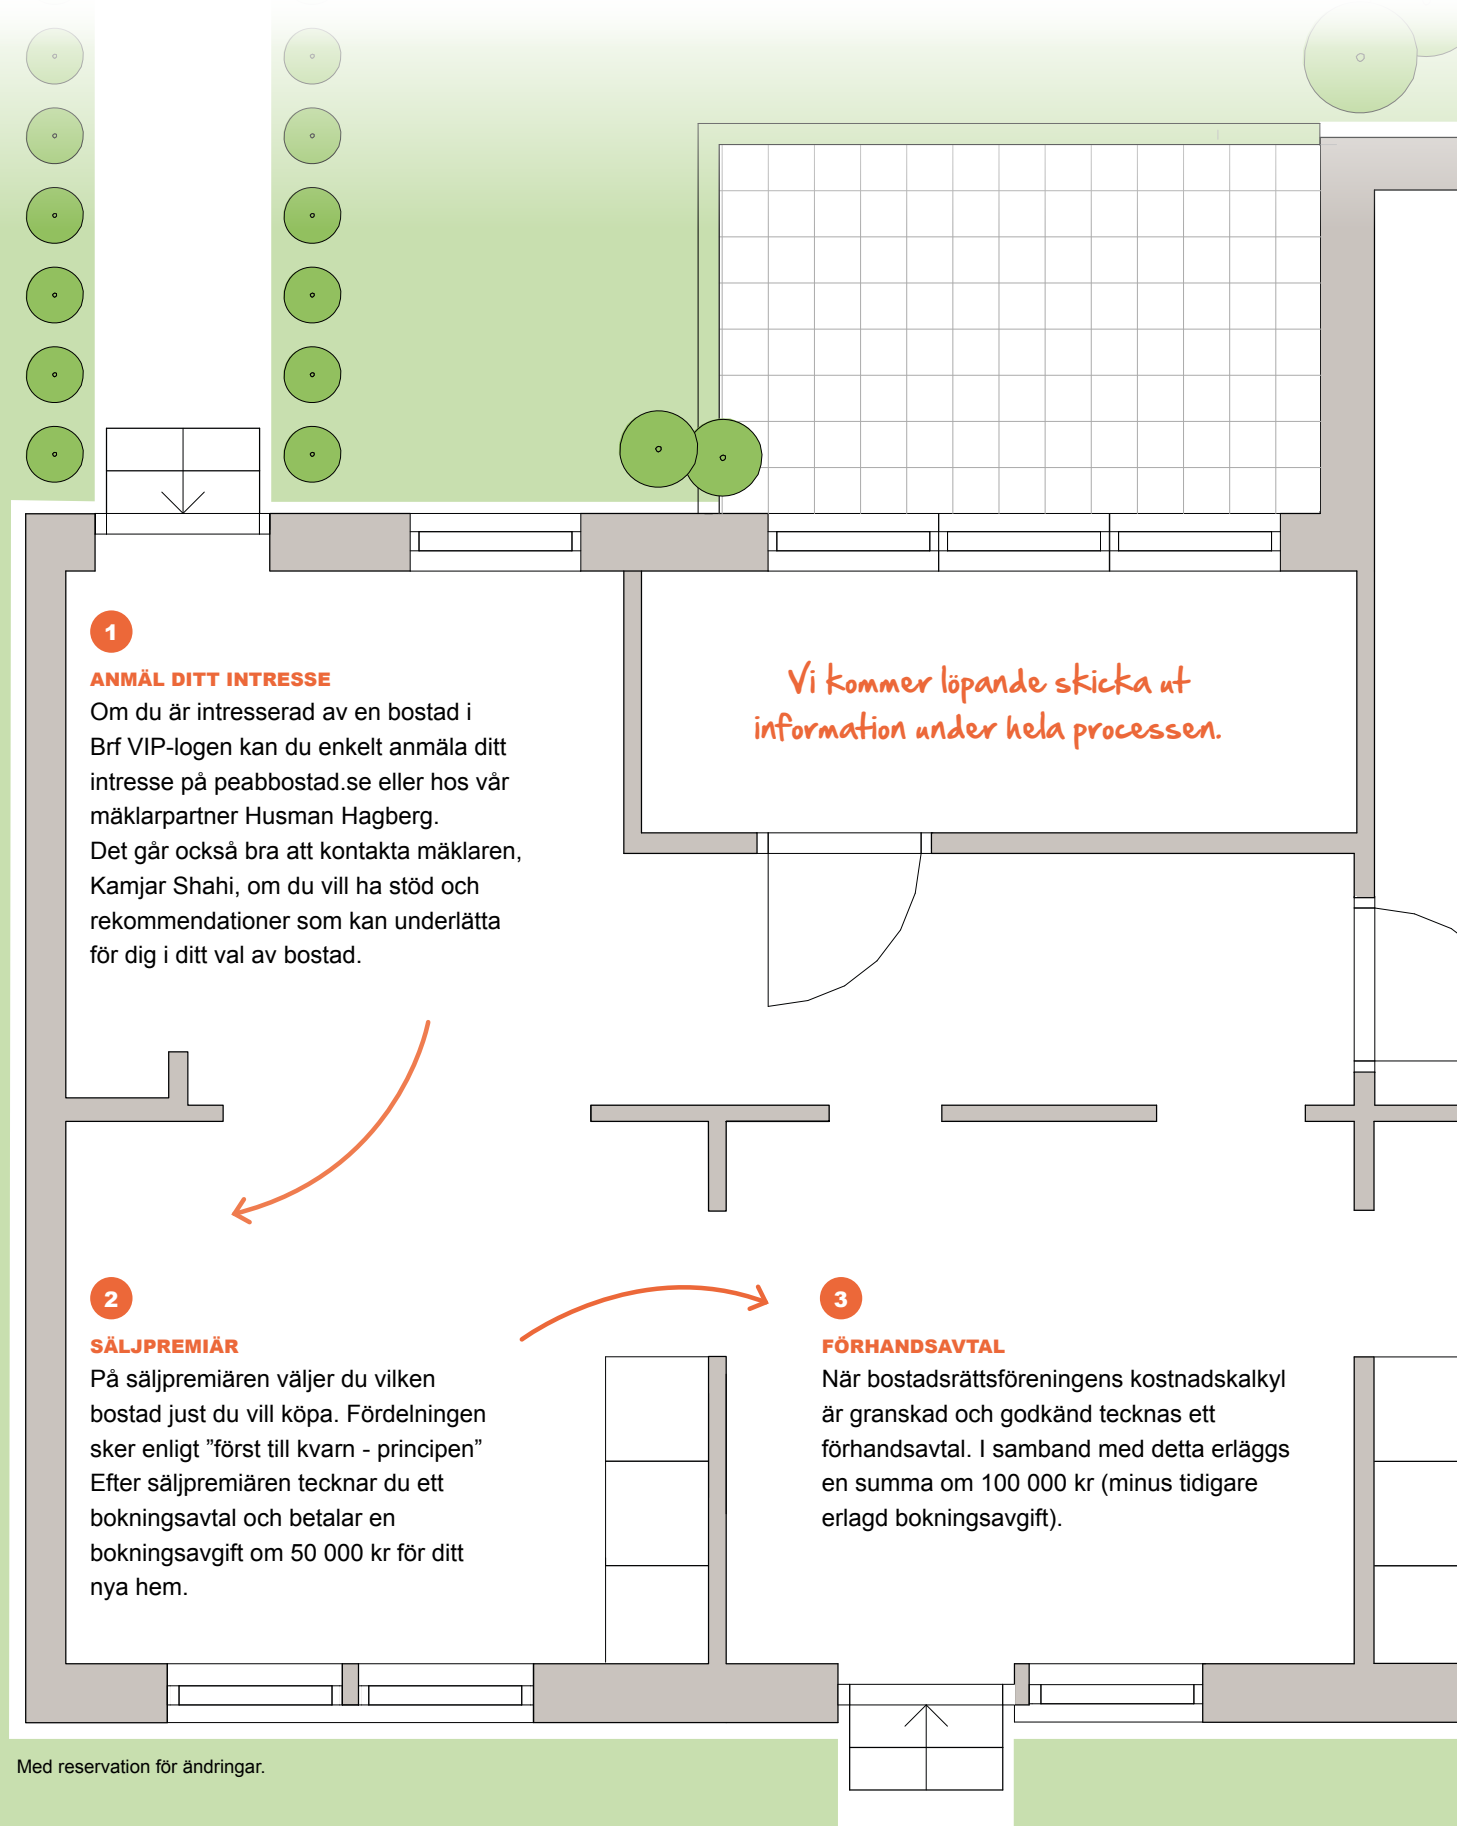

7

INFÖR FLYTTEN

När det börjar närma sig inflyttning bjuder vi in till en förhandsvisning. Du får då se ditt nya hem och uppleva alla ytor samt ta tillfället att mäta och planera din möblering. Inför ditt tillträdet ska även resterande betalning av bostaden erläggas och dina eventuella inredningsval.

8

DAGS ATT FLYTTA IN

Vi möter dig i din nya entré och lämnar över nycklarna. För att komma i ordning erbjuder vi två timmars snickarhjälp, fråga oss gärna så berättar vi mer!

6

BESIKTNING

Inför din inflyttning görs en besiktning av din bostad. Besiktningen utförs av en oberoende besiktningsman.

5

UPPLÅTELSEAVTAL

Ca fyra månader innan inflyttning tecknar du upplåtelseavtalet. I samband med upplåtelseavtalet erläggs en handpenning om 10% av köpeskillingen.

4

INREDNINGSVÄL

Alla våra bostäder byggs med noggrant utvalda detaljer och materialval. Utöver vårt grundutförande presenteras även ett inrednings-sortiment. Inför dina val kontakter vi dig och går igenom hur det går till.

Du kan alltid kontakta vår mäklare för att ställa frågor om hur köpet går till eller om du har funderingar kring din framtida bostad

Läs mer på peabbostad.se om hur du köper bostad av oss



När du köper en bostad från oss

Ett nytt hem är mer än bara tak över huvudet, det ska ge rum för hela livet. Därför finns det vissa saker som vi låter vägleda oss när vi utvecklar bostäder – och som ger dig ett nytt hem där du kan leva livet fullt ut.

DITT PRIS

Ingen plånbok är den andra lik. Därför har vi utvecklat bostäder med olika planlösningar, storlekar och prisnivåer i ett och samma område, så att du kan välja ett boende som passar just dig.

DITT LIV PÅ PLATS

Vi gissar att du vill komma på plats så snart som möjligt och ägna dig åt livet i vardagen istället för att fixa med bostaden. Vi bjuder på två timmars hjälp av våra snickare som kan hjälpa dig att komma i ordning.

DINA INREDNINGSVÄL

Ditt liv är troligen inte helt likt någon annans. Därför finns det flera olika inredningsval som du kan välja mellan. På så sätt kan du sätta en personlig prägel och hitta lösningar som bäst passar dina behov.



Har du hittat ett hem som passar dig?

Då är nästa steg att anmäla ditt intresse! Om du har några frågor eller funderingar är du varmt välkommen att kontakta oss. Du kan även boka ett möte med vår mäklare.



1. Brf VIP-logen, Solna

Hör gärna
av dig!



Kamjar Shahi
HusmanHagberg
tel. 08-705 59 92
mob. 076-165 07 28
kamjar.shahi@husmanhagberg.se

Ett hem byggt för liv.

Livet kretsar kring mer än hur man bor. Därför tror vi att de bästa bostäderna är de som anpassas efter livet. För livet kan vara stökigt. Det kan vara lyxigt. Det kan vara välplanerat eller spontant. Vi på Peab bygger och utvecklar samhällen där vi själva lever och arbetar. Det har gett oss kunskap och erfarenhet som gör att vi kan skapa hem där du kan leva livet fullt ut.