



NEDRE PLAN
42 m²

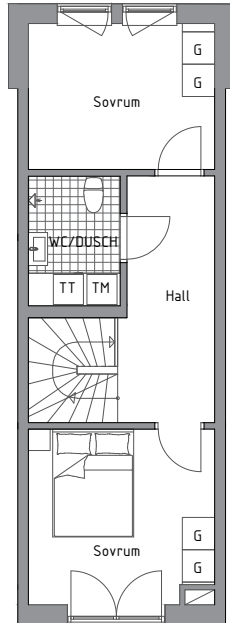


ÖVRE PLAN
37 m²

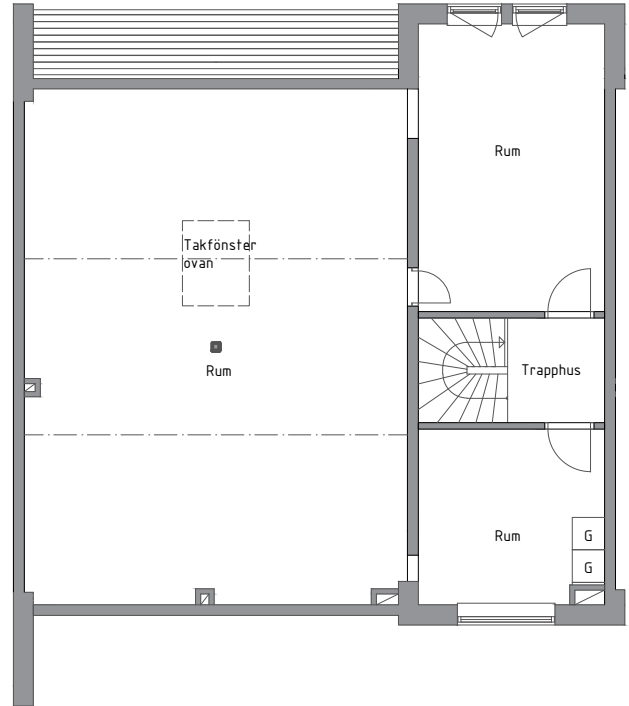

VIND PLAN
69 m²

Invict Properties förbehåller sig rätten till ändringar i utförande. Lägenheterna är uppmätta på ritning och variation kan förekomma vid fysisk uppmätning.

Skala 1:140

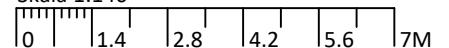

Teckenförklaringar

G	Garderob
ST	Städskap
K/F	Kyl/frys
K	Kyl
F	Frys
DM	Diskmaskin
U/M	Ugn och mikro i högskåp
KM	Kombitvättmaskin
TM	Tvättmaskin
TT	Torktumlare
FRD	Förråd
KLK	Klädkammare
MU	Mikrovågsugn

Lägenhetens placering – våningsplan

5
4
3
2
1/ENTRÉ
0
GARAGE

Lägenhetens placering i huset
Pilen visar entré till lägenheten

