
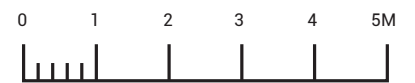
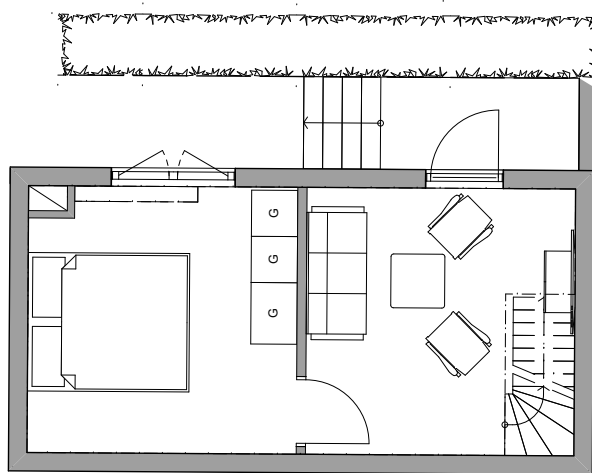


BOYTA
ca. 48,5 KVM

ANTAL RUM: 3

PLANERAD INFLYTT
KVARTAL 4 2023

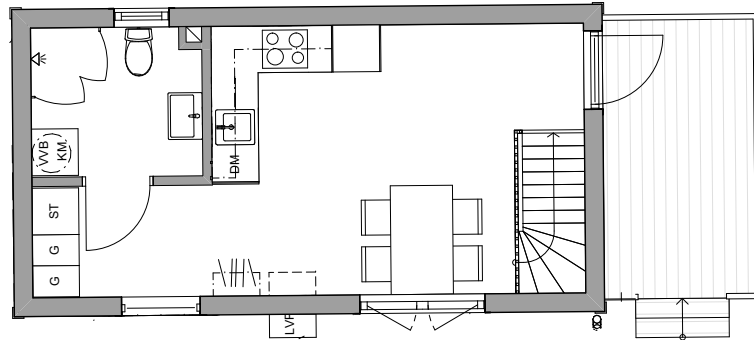

SKALA 1:100

Måtten är ungefärliga så avvikelser kan förekomma.

TECKENFÖRKLARINGAR

	KYL/FRYS		VVB VARMVATTENBEREDARE
	DISKMASKIN		KM TVÄTT/TORK
	UGN OCH HÅLL		G GARDEROB
	LUFTVÄRMEPUMP		ST STÄDSKÅP

