



N

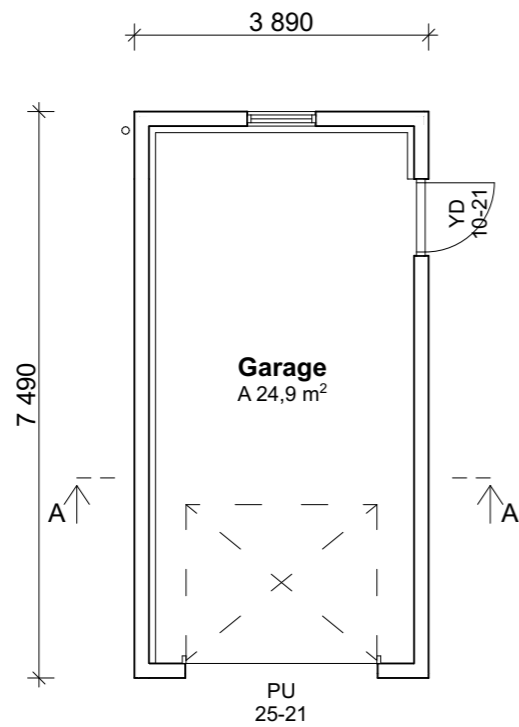


BYA **BIA**
 A 29,1 m² A 24,9 m²


Plan 1
 1:100

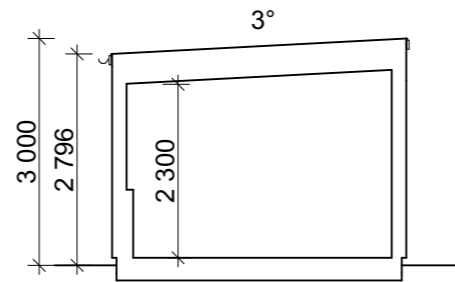


Sektion A
 1:100

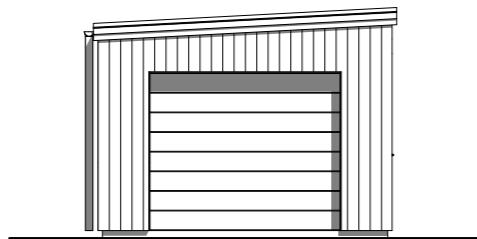


Fasad mot sydost
 1:100

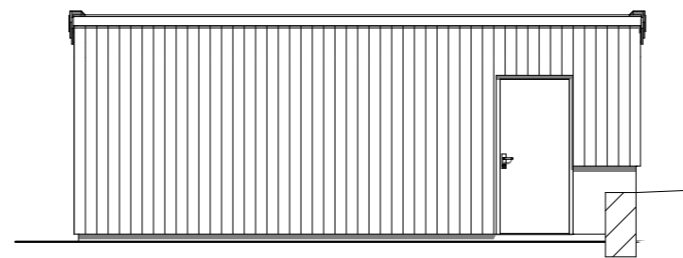

Fasad mot nordost
 1:100

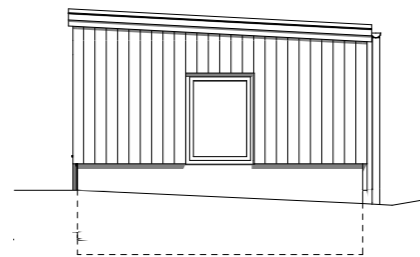


Fasad mot nordväst
 1:100

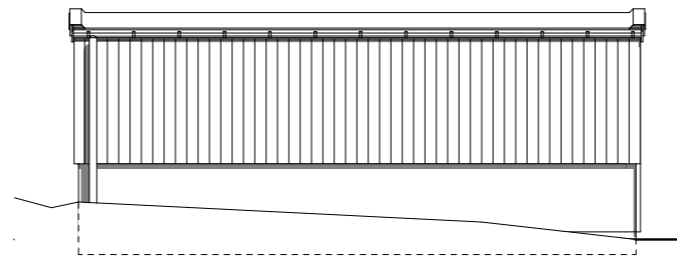


Fasad mot sydväst
 1:100


BET	ÄNDRING AVSER	DATUM	Sign.
BYGGLOVSHANDLING			
Garage Tofta Tomt 2			
 DANIEL JOHANSSON TEL: 070-262 58 87 MAIL: daniel.johansson@byggidevast.com			
UPPDRAG NR	RITAD AV	HANDLÄGGARE	
-	DJ	RE	
DATUM	ANSVARIG		
2023-05-10	-		
Tofta 10:4 tomt 2, Varbergs kommun			
Robert Emanuelsson			
Garage			
Sammansatt ritning			
SKALA	NUMMER	BET	
1:100	A-40.0-111		

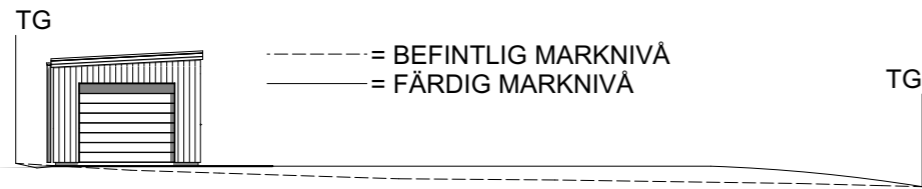


Fasad mot sydost
1:200

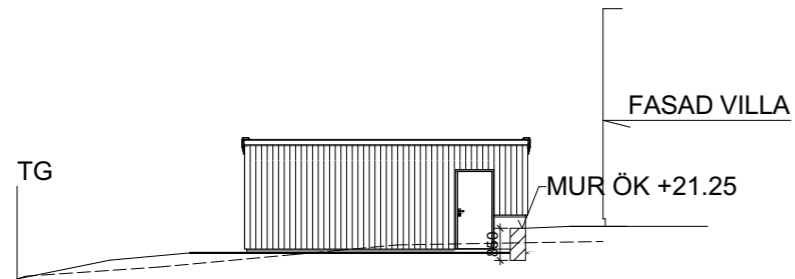

Fasad mot nordost
1:200

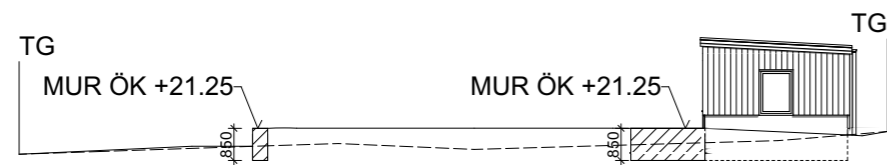

Fasad mot nordväst
1:200

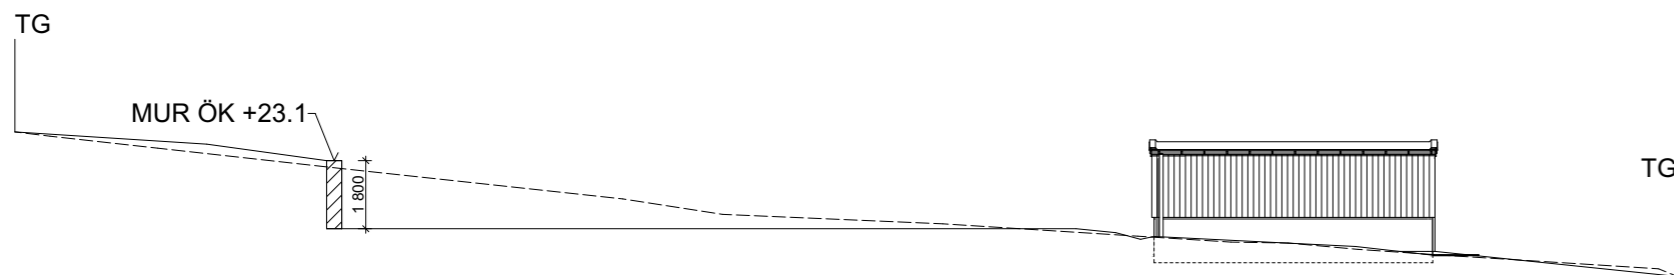

Fasad mot sydväst
1:200

BET	ÄNDRING AVSER	DATUM	Sign.
BYGGLOVSHANDLING			
Garage Tofta Tomt 2			
			
<small>DANIEL JOHANSSON TEL: 070-262 58 87 MAIL: daniel.johansson@byggidevast.com</small>			
UPPDRAG NR	RITAD AV	HANDLÄGGARE	
-	DJ	RE	
DATUM	ANSVARIG		
2023-05-10	-		
Tofta 10:4 tomt 2, Varbergs kommun			
Robert Emanuelsson			
Garage			
Fasader med marklinjer			
SKALA	NUMMER	BET	
1:200	A-40.3-111		