




FASAD MOT NORR

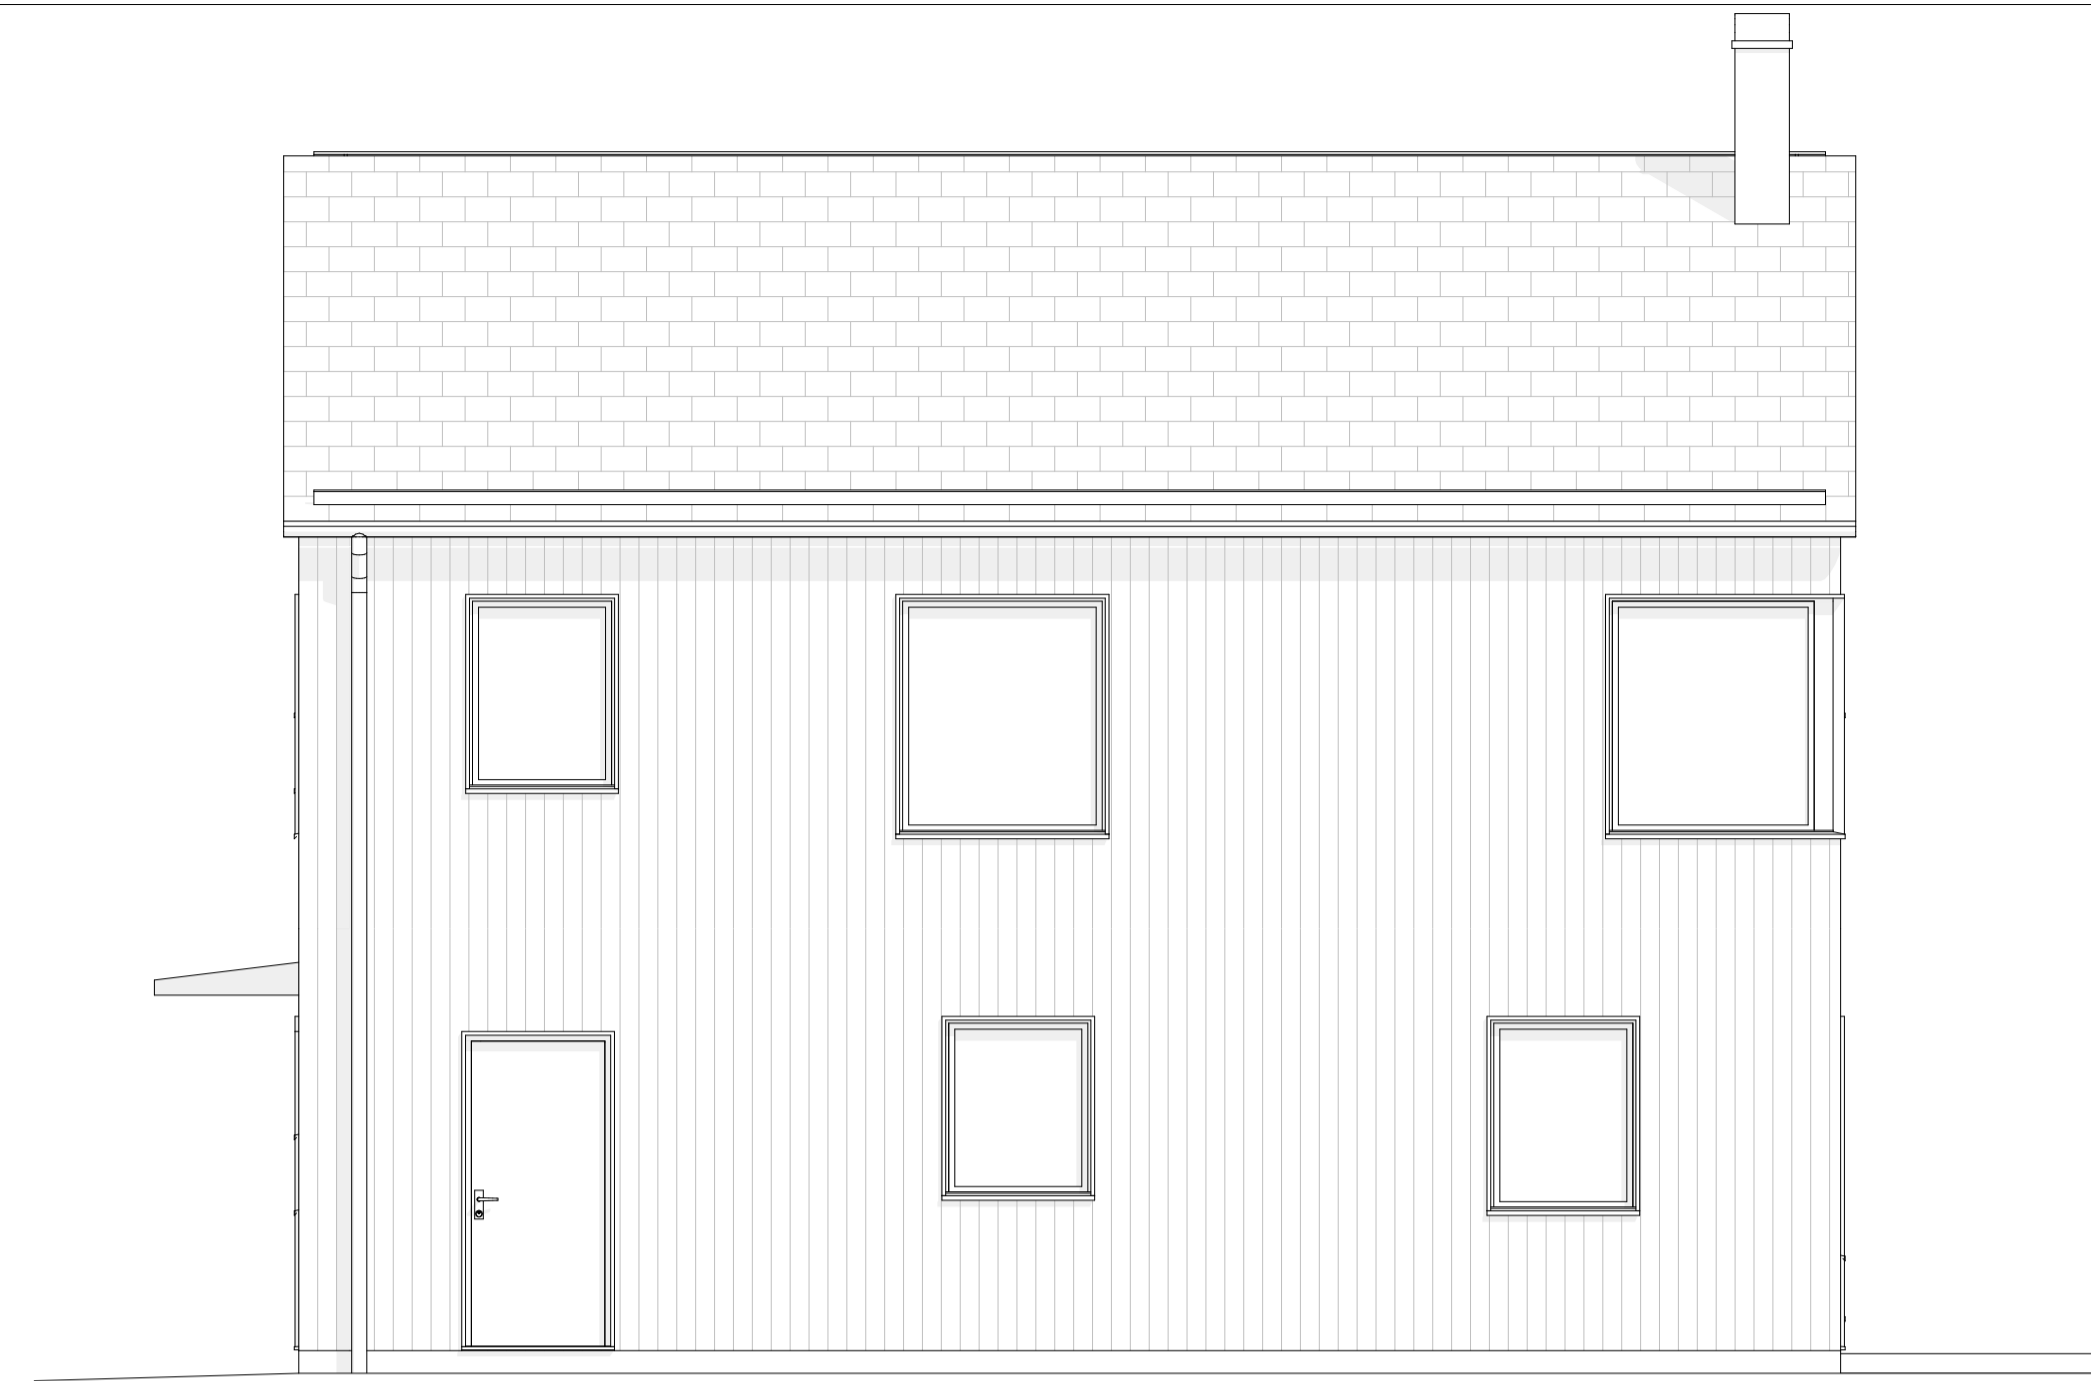

FASAD MOT VÄSTER

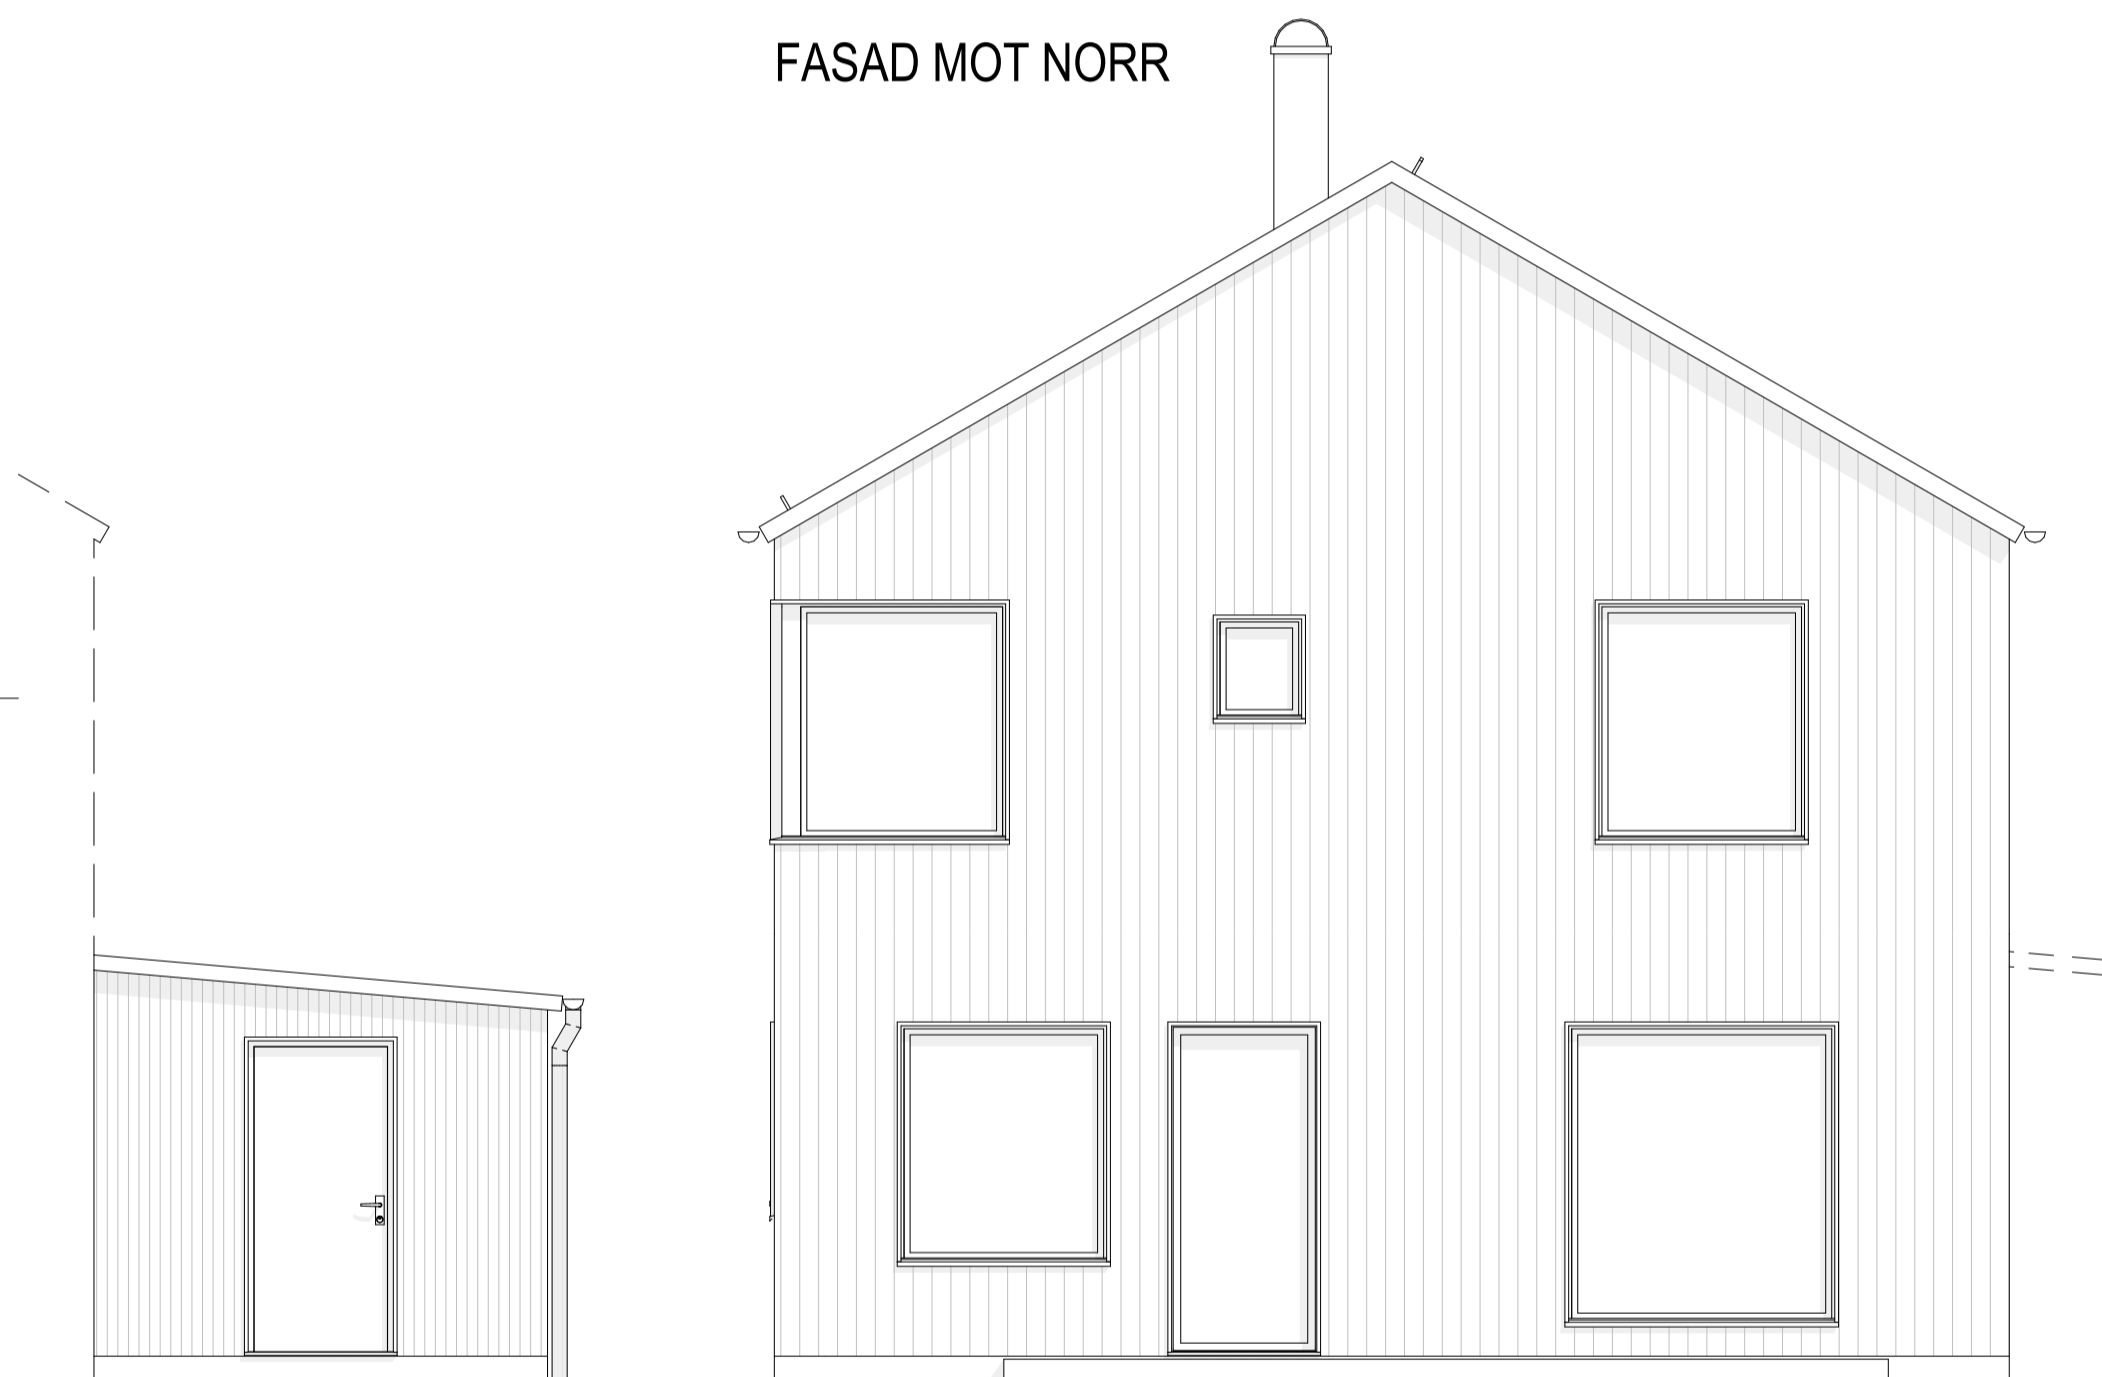

FASAD MOT SÖDER

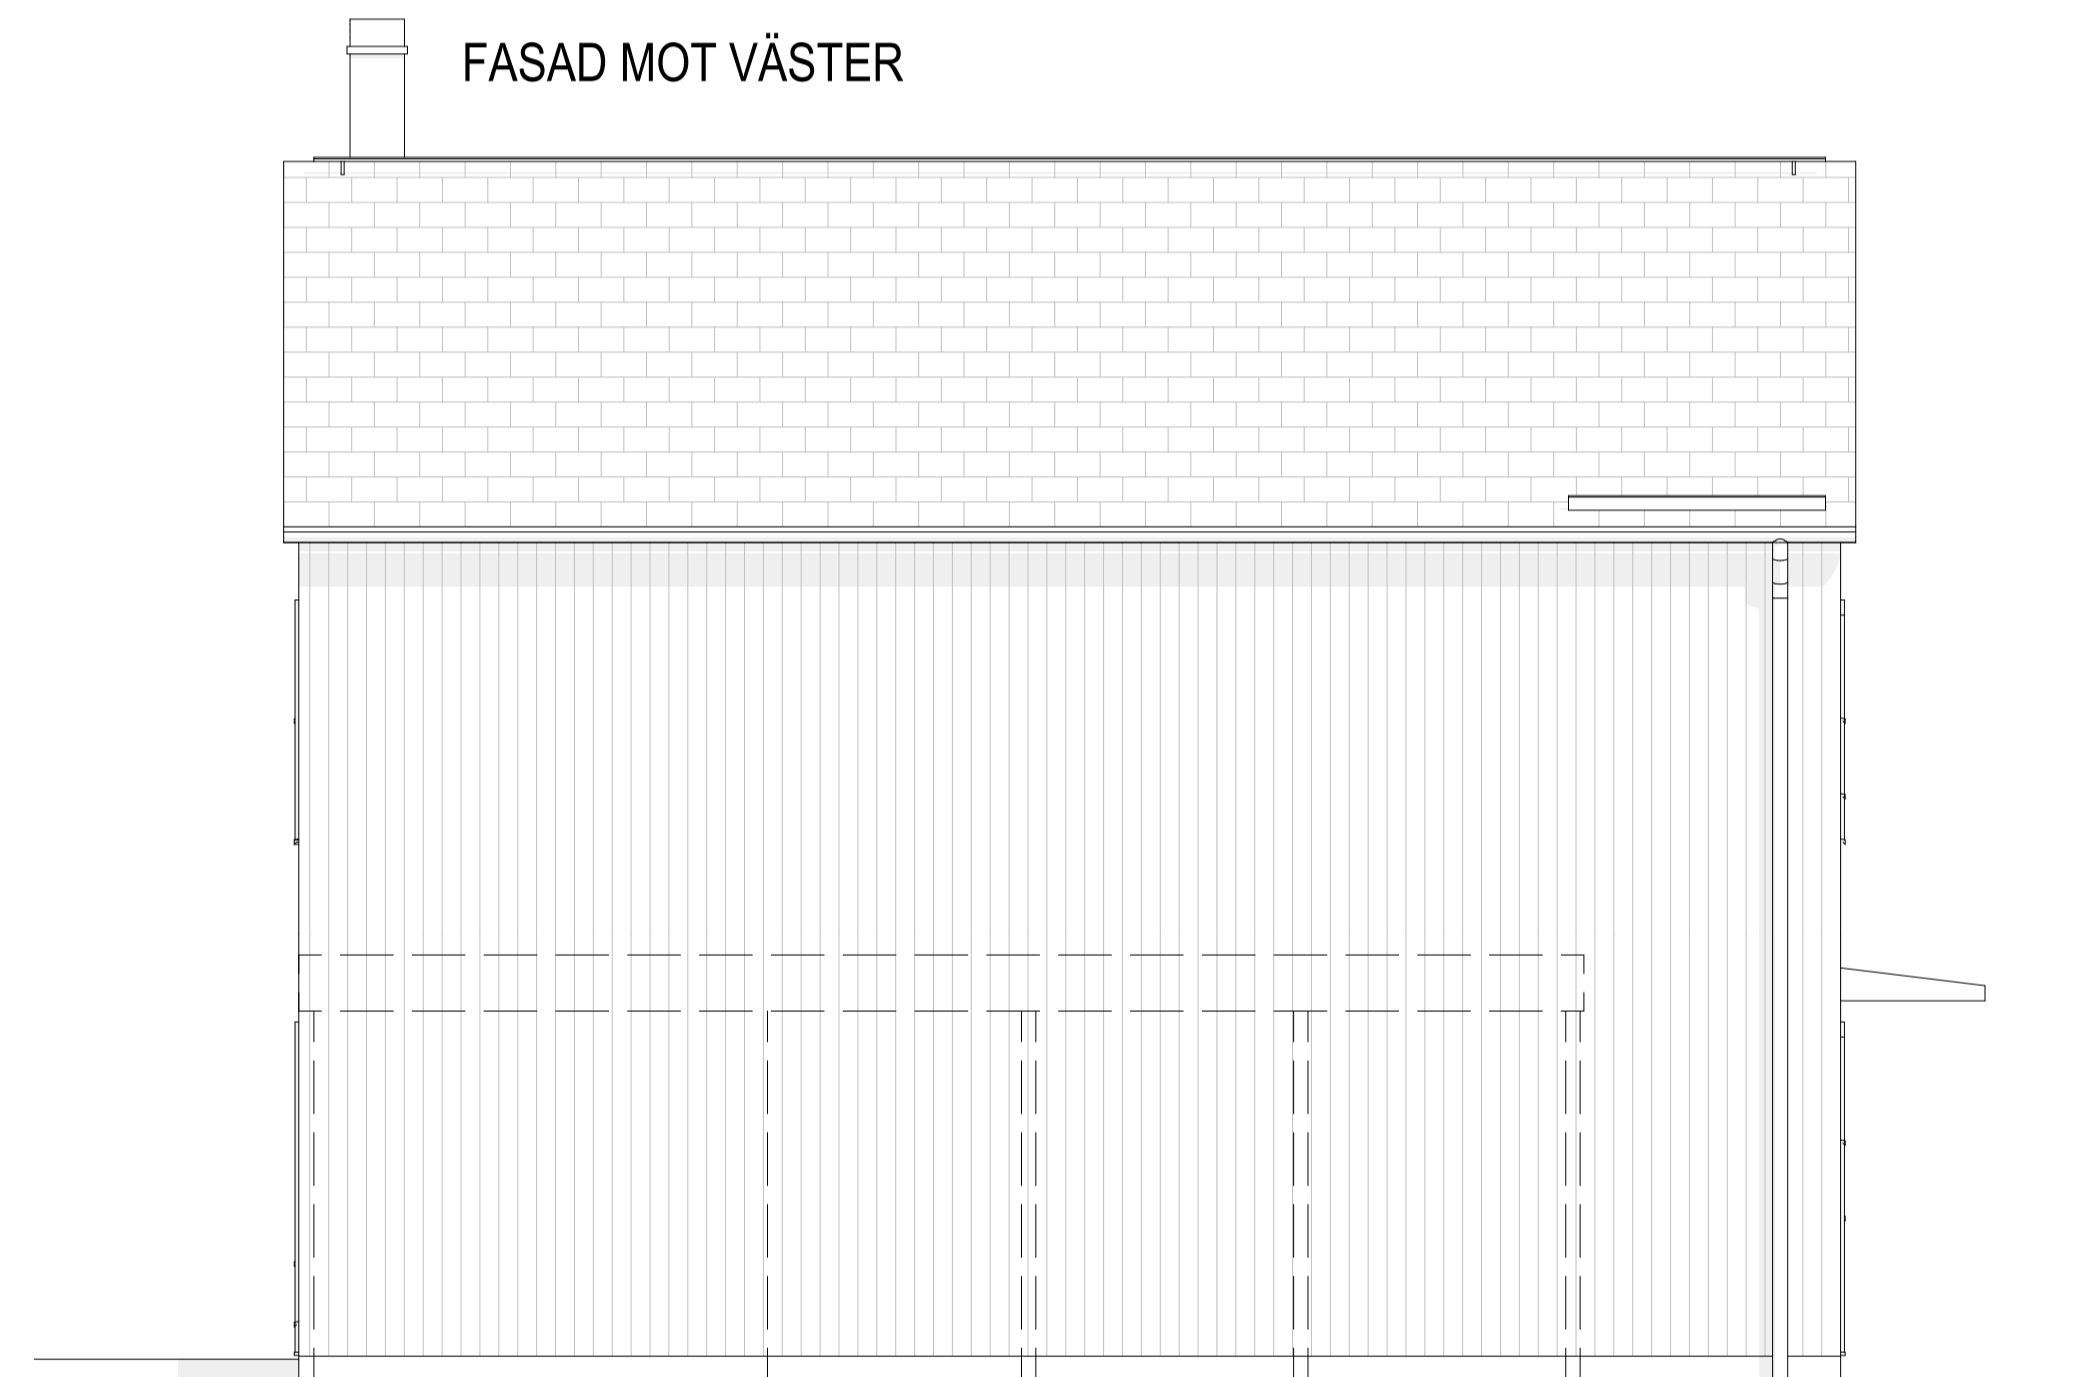


FASAD MOT ÖSTER



SEKTION A-A

Bef. marknivå

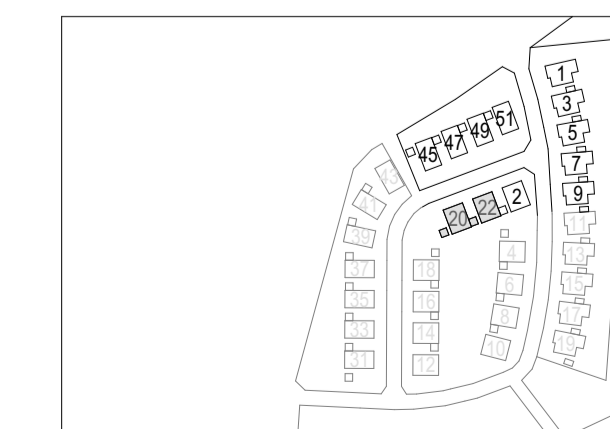

A		NOCHHÖJD	2021-03-17	SS
BET	ANT	ÄNDRINGEN AVSER	DATUM	SIGN
<b>BYGGLOVHANDLING</b>				
<b>HÖGASGÅRDEN ETAPP 2</b>				
Föreningsberget 11-15, Vinbongården 5-7, Högasgården 8-11				
<b>Derome</b>				
A1	LILJEWALL ARKITEKTER AB		010-205 10 80	
A2				
K				
M				
VS				
V				
E				
UPPDRAG NR 1 19 039 00				
RITAD AV S SPÅRE		HANDLAGGARE S SPÅRE		
DATUM 2021-02-08		ANSVARIG P-H JOHANSSON		
<b>NYBYGGNAD AV BOSTÄDER</b>				
FASADER OCH SEKTIONER				
HUSTYP A, SEKTION OCH FASADER				
SKALA	A1 = 1:50	NUMMER	A.40-3-100	BET A
	A3 = 1:100			