


Ritningen är skyddad enligt upphovsrättslagen och får ej användas/kopieras utan Etikhus medgivande.

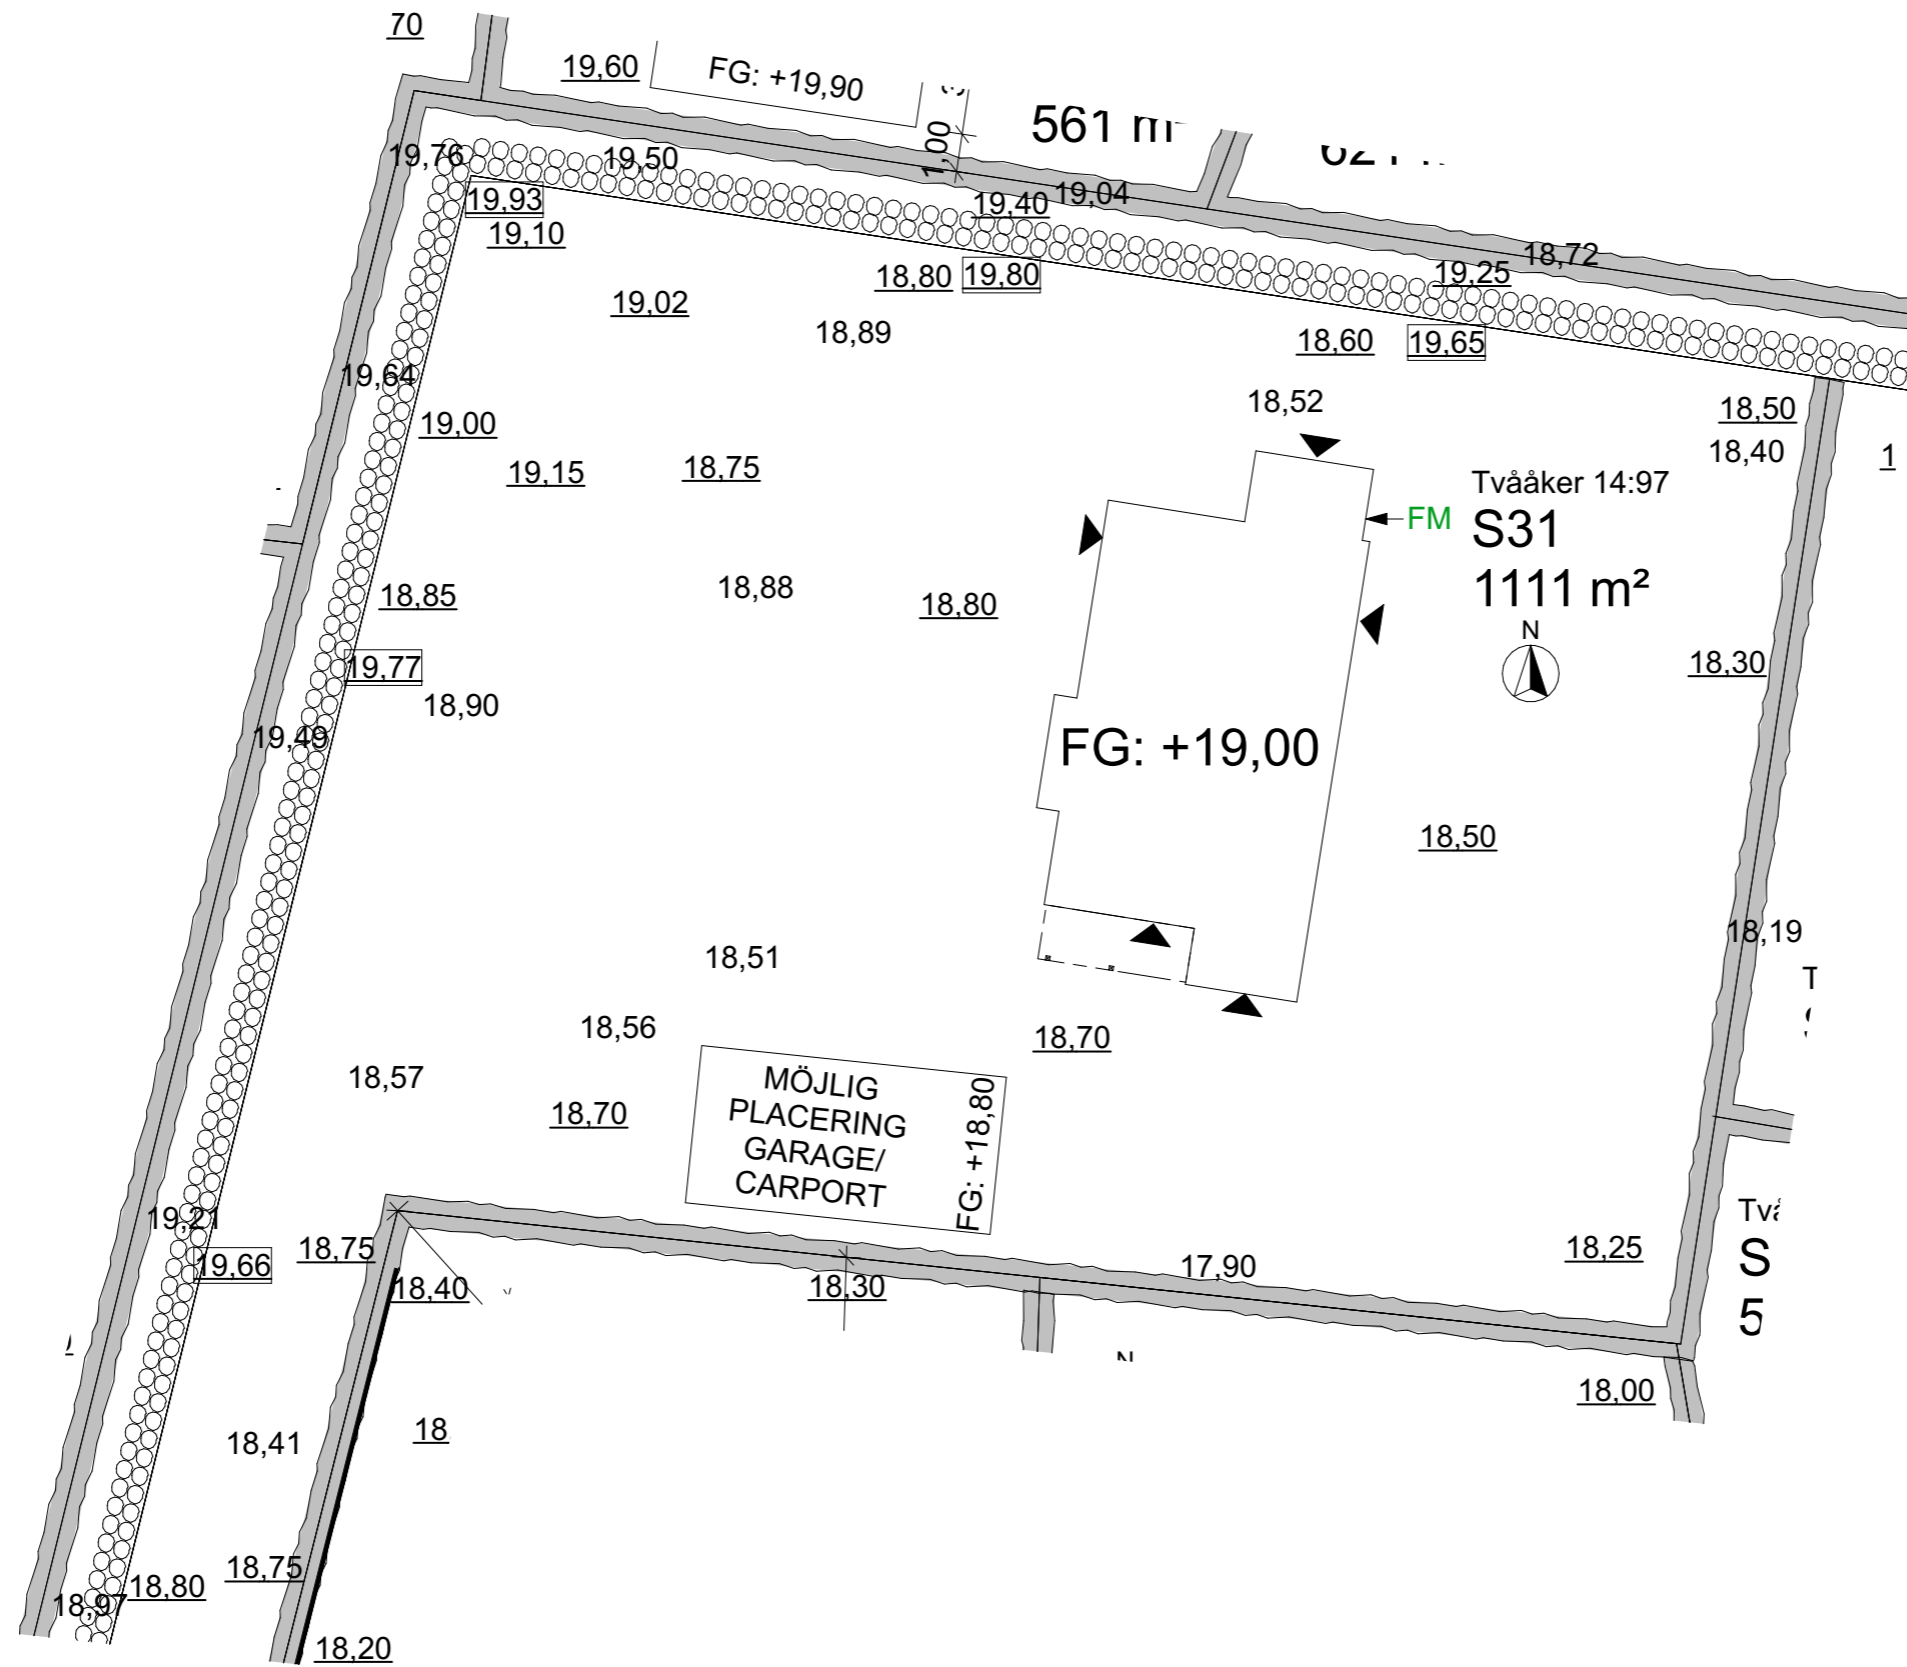

**FÖRKLARINGAR & ANVISNINGAR**

Mättsättning avser utsida fasad till tomtgräns, (meter)

- Höjdmätt är befintliga höjder
- Understrykna höjdmätt är ungefärlig färdig markhöjd

Infart och entré lämnas som hårdgjord yta. Övriga ytor lämnas grovplanerade.



**AVTALS RITNING**

Datum: \_\_\_\_\_ Sign: \_\_\_\_\_

BET	ANDRINGAR AVSER	DATUM	SIGN
-----	-----------------	-------	------

**AVTALS RITNING**

Fastighetsbeteckning: Tvååker Stenen 14:xx  
 Varbergs kommun  
 Nybyggnad villa + garage Sxx

RITAD AV	DATUM	ARKITEKT
Anders K.	2022-08-18	Radars

**etikhus**

Birger Svensson väg 14  
 432 40 Varberg  
 Tel: 0340-67 70 70  
 E-post: info@etikhus.se

**Situationsplan S31**

ARBETSNUMMER	SKALA I A3-FORMAT	RITNINGNUMMER
19031	1:200	A.1.12

SKALA 1:200

