


Fasad mot nord
1:100



Fasad mot väster
1:100

SKALA 1:100

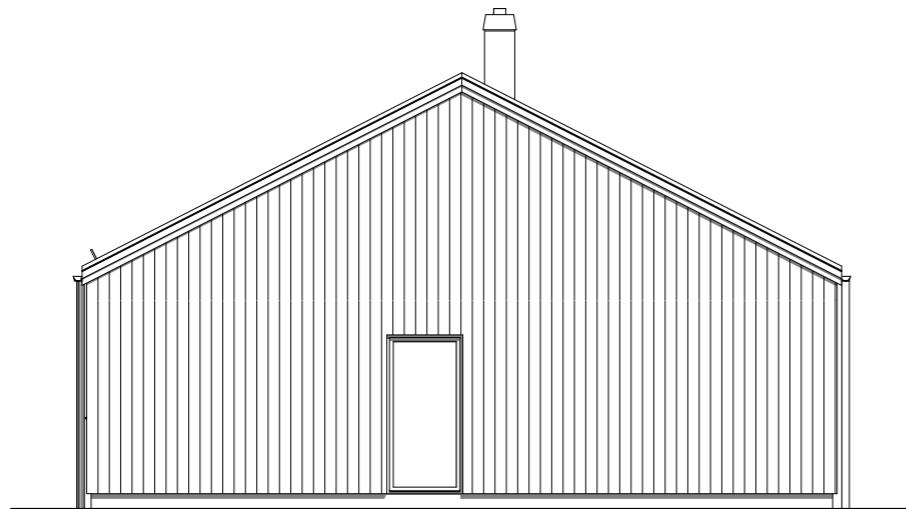

BET	ÄNDRING AVSER	DATUM	Sign.
BYGGLOVSHANDLING			
Villa Lundby, Tomt 1			
 <small>daniel.johansson@byggidevast.com 070-262 58 87</small>			
UPPDRAG NR	RITAD AV	HANDLÄGGARE	
-	AN	RE	
DATUM	ANSVARIG		
2024-01-31	DJ		
Lundby 1:17, Varbergs kommun Robert Emanuelsson Bostad Fasader			
SKALA	NUMMER	BET	
1:100 (A3)	A-40.3-101		