



Den här ritningen är utslutande för egendom och får ej obehörigen användas, kopieras, föredras för eller utlämnas till annan person och ej heller utnyttjas för tillverkning till annan än oss. Överträdelse härav beivras med stöd av gällande lag.


BYGGIDÉ VÄST

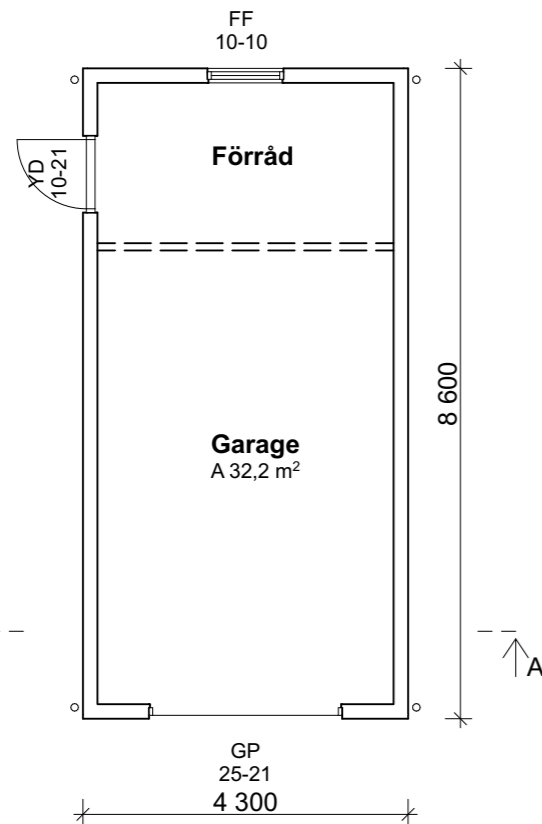


Plan 1  
1:100

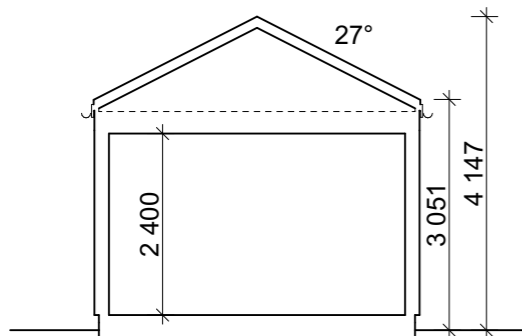


Sektion A  
1:100

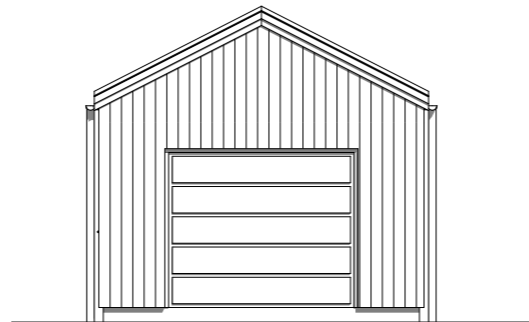


Fasad mot söder  
1:100

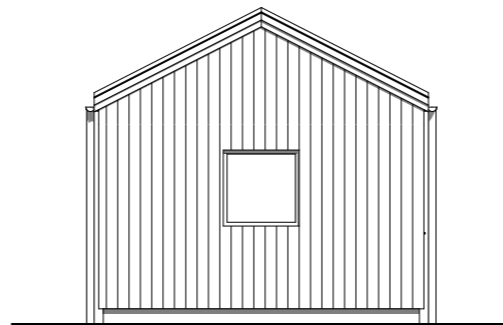


Fasad mot norr  
1:100

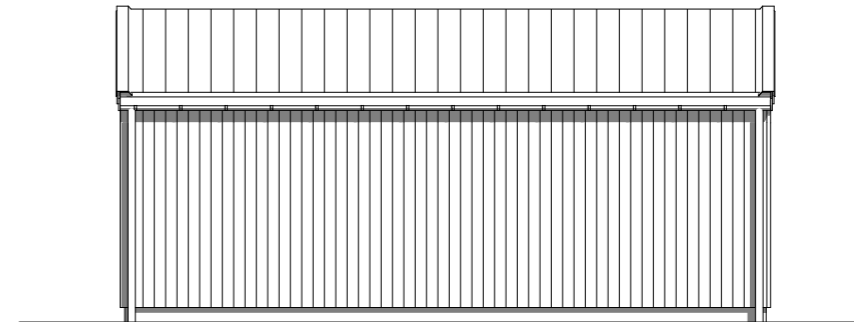

Fasad mot öster  
1:100

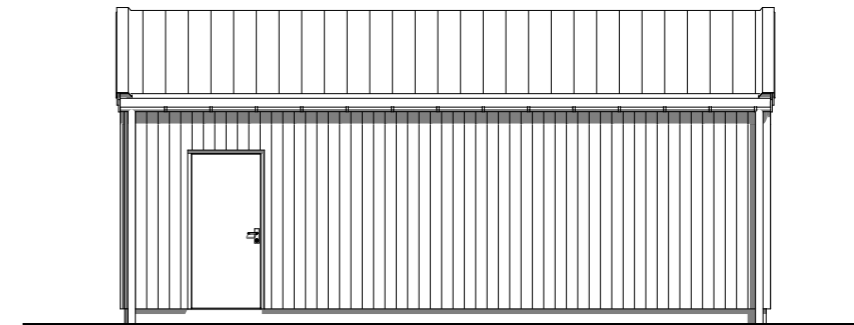

Fasad mot väster  
1:100

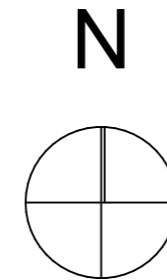

SKALA 1:100



BET	ÄNDRING AVSER	DATUM	Sign.
<b>BYGGLOVSHANDLING</b>			
<b>Garage, Tomt 1</b>			
 daniel.johansson@byggidevast.com 070-262 58 87			
UPPDRAG NR	RITAD AV	HANDLÄGGARE	
-	DJ	RE	
DATUM	ANSVARIG		
2024-01-31	DJ		
Lundby 1:17, Varbergs kommun			
Robert Emanuelsson			
Garage			
Sammansatt ritning			
SKALA	NUMMER	BET	
1:100	<b>A-40.0-111</b>		