
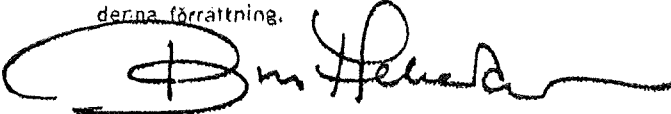


KARTA		Org enhet P 5	Dnr 144/70
Avstyckning från B Ä N A T O R P 10:1		Upprättad år 1971 av: <i>Karl-Axel Nilsson</i> Karl-Axel Nilsson Distriktslantmätare, <i>Bengt-Åke Svensson</i> Bengt-Åke Svensson Ingenjör	
Socken Algutstorp	Kommun Vårgårda		
Län Älvsborgs	Skala 1:1000	10 5 0 10 20 30 40 50 60 70 meter	
Beskrivning			
Beteckning på kartan dagslag m m	Areal hektar	R N: r	
A tomt, avrösnings- jord	0,2174	10:2	
Med området följer dels rätt att för utfart till allmän väg nyttja den väster om området belägna utfarts- vägen, dels rätt att taga vatten från en å stamfastigheten sydväst om om- rådet belägen brunn samt rätt att bibehålla och underhålla å stamfas- tigheten befintliga vatten- och avloppsledningar.		FASTSTÄLLELSEBEVIS Datum <u>16 juli 1971</u> Paragraf <u>648</u> Överlantmätaren i länet fastställde i dag denna förrättning.	
Nyttillkomna gränser: 2-5-6-3.			
Koordinatförteckning			
Koordinatsystem: Fristående = akt 35			
Nr	x	y	
1	- 300.00	267.35	
2	- 350.89	268.17	
3	- 349.57	201.75	
4	- 300.00	200.00	
5	- 391.97	268.73	
6	- 390.53	228.24	

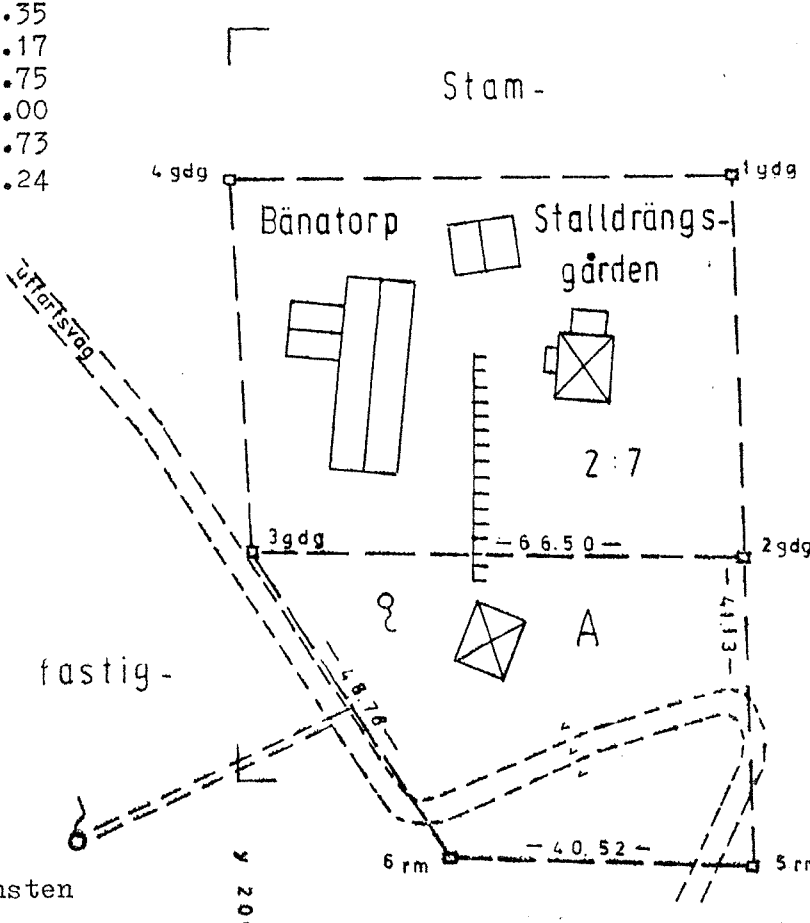

Bestyrkes i tjänsten
 e u
E Reinholds
 kanslist

07264:86