

Samhällsbyggnadsförvaltningen
Kart- och mätenheten

MÄTNINGSUNDERLAG

Denna kartkopia har använts som underlag för:

Lägeskontroll

- Ø: Bostad
- O: Fritidshus
- O: Garage
- O: Uthus
- O: Annat

Koordinatsystem
Plan: SWEREF99 18 00
Skala: 1:300 (A3)
Höjd: RH2000


Fastighet: Stava 4:169
Adress: Alstigen 6

Kommentar Lägeskontroll
Fasad inmätt
FG= +55,20m

Mättningsunderlag upprättat:
Ort: Åkersberga
Av: Mattias Lettstrand
Tel: 08-540 813 59
mattias.lettstrand@osteraker.se
Datum: 2021-02-08

4:198

4:168

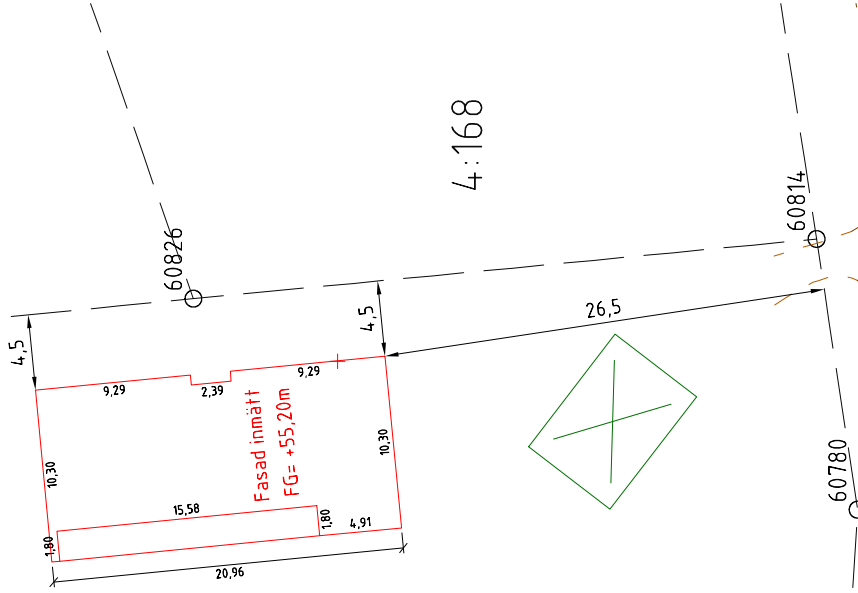

4:169

4:177

4:170

4:171

50 m