



- Föreskrifter**
1. Grundläggning
Betongplatta på mark
Frigolit 300 mm
 2. Fasadbeklädnad
Stående panel
NCS S 3560-G10Y - Grön
 4. Fönster
Ral 9005 Svart
 5. Utvändig plåt
Ral 9005 Svart
 6. Yttertak - Takpannor/Papp
Ral 9005 Svart

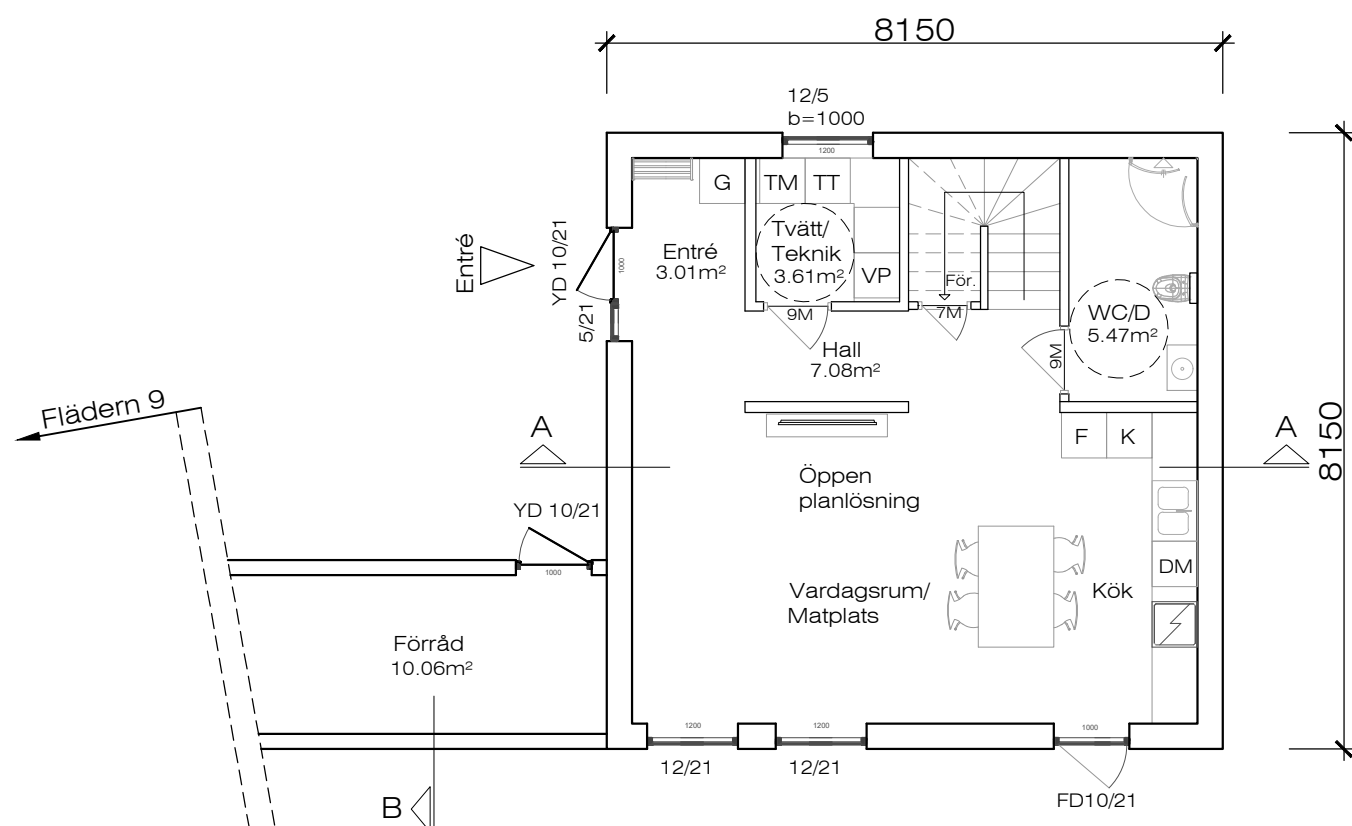

Bottenplan skala 1:100
 Boarea 55.92m²
 Biarea 10.06m²
 Byggnadsarea 78.40m²

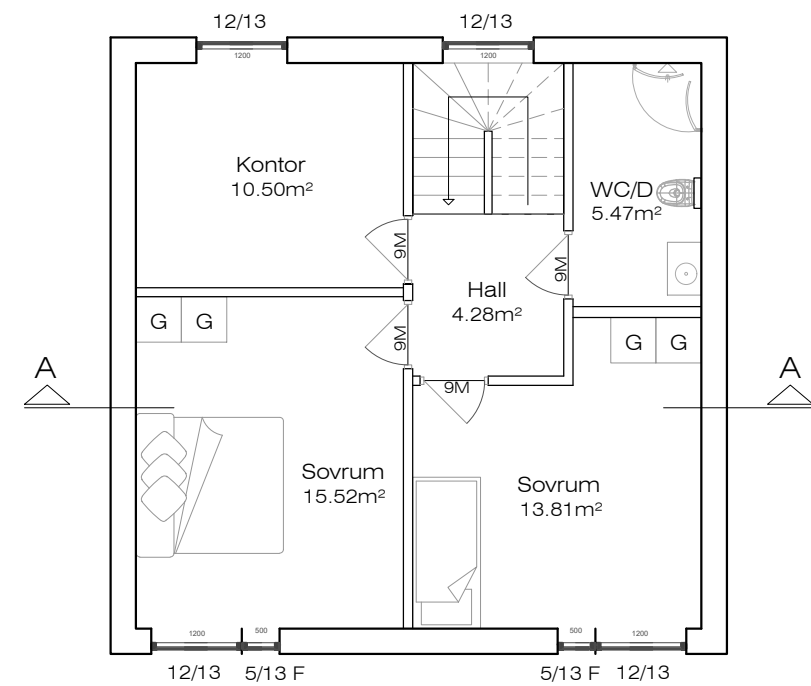

Övre plan skala 1:100
 Boarea 55.92m²



Bygglövshandling

PRENADIA		Rev	
Tulegatan 14 253 60 Ramlösa Tel. 0763 45 22 88 E-mail: gadzo67@gmail.com		BET/ANT	ÄNDRINGEN AVSER
SG husprojektering		SIGN	DAT
Obj.nr A21112	Ritad. A.G	Ny byggnation - villa Flädern 8	
Dat. 2021-06-24	Godkänd. <i>[Signature]</i>	Åstorps kommun Planritningar	
Skala. 1:100		Hitn.nr. A-01	Rev.