

NYBYGGNADSKARTA			Datum: 2022-05-25
Fastighet:	FAGERHULT 1:445		Areal m ² : 808
Gatuadress:	Björkgatan	Koordinatsystem SWEREF 99 13 30	Höjdsystem RH 2000
Samhällsbyggnad i Örkelljunga		Färd av Magnus Olsson Männingsenör	
Stadsplan aktr:	11-FAG-721	Stadsplan antagen: 1963-01-03	
VA-information			
Leedingstyp	Leedingsskänner och material i bottenpunkt	Vattning i bottenpunkt	Uppslänkningsnivå
Vatten (V)	-	-	-
Spillvattnen (S)	-	-	-
Dagvattnen (D)	-	-	-

Kontakta NSVA för frågor om anslutning till VA. www.nsva.se

Övrig ledningsinformation

Beifnliga eller planerade ledningar för el, fjärrvärme, gas och tele är ej redovisade på nybyggnadskartan. Det åligger varje byggherre att före start av ett byggprojekt inhämta uppgifter från respektive ledningsägare.

Planbestämmelser, se akt 11-FAG-721

Grundkartta


- Fästningslinje
- Lantmättningsgräns
- Kommungränser
- Kommungränser
- Natur
- Vattenspridning
- Vattenspridning
Redovisningen av gränser och rättigheter är inte juridiskt bindande.

Noggrannhet på inmätta gränser ca 0,05m, övriga gränser ca 0,5m.

O = inmätt gränser

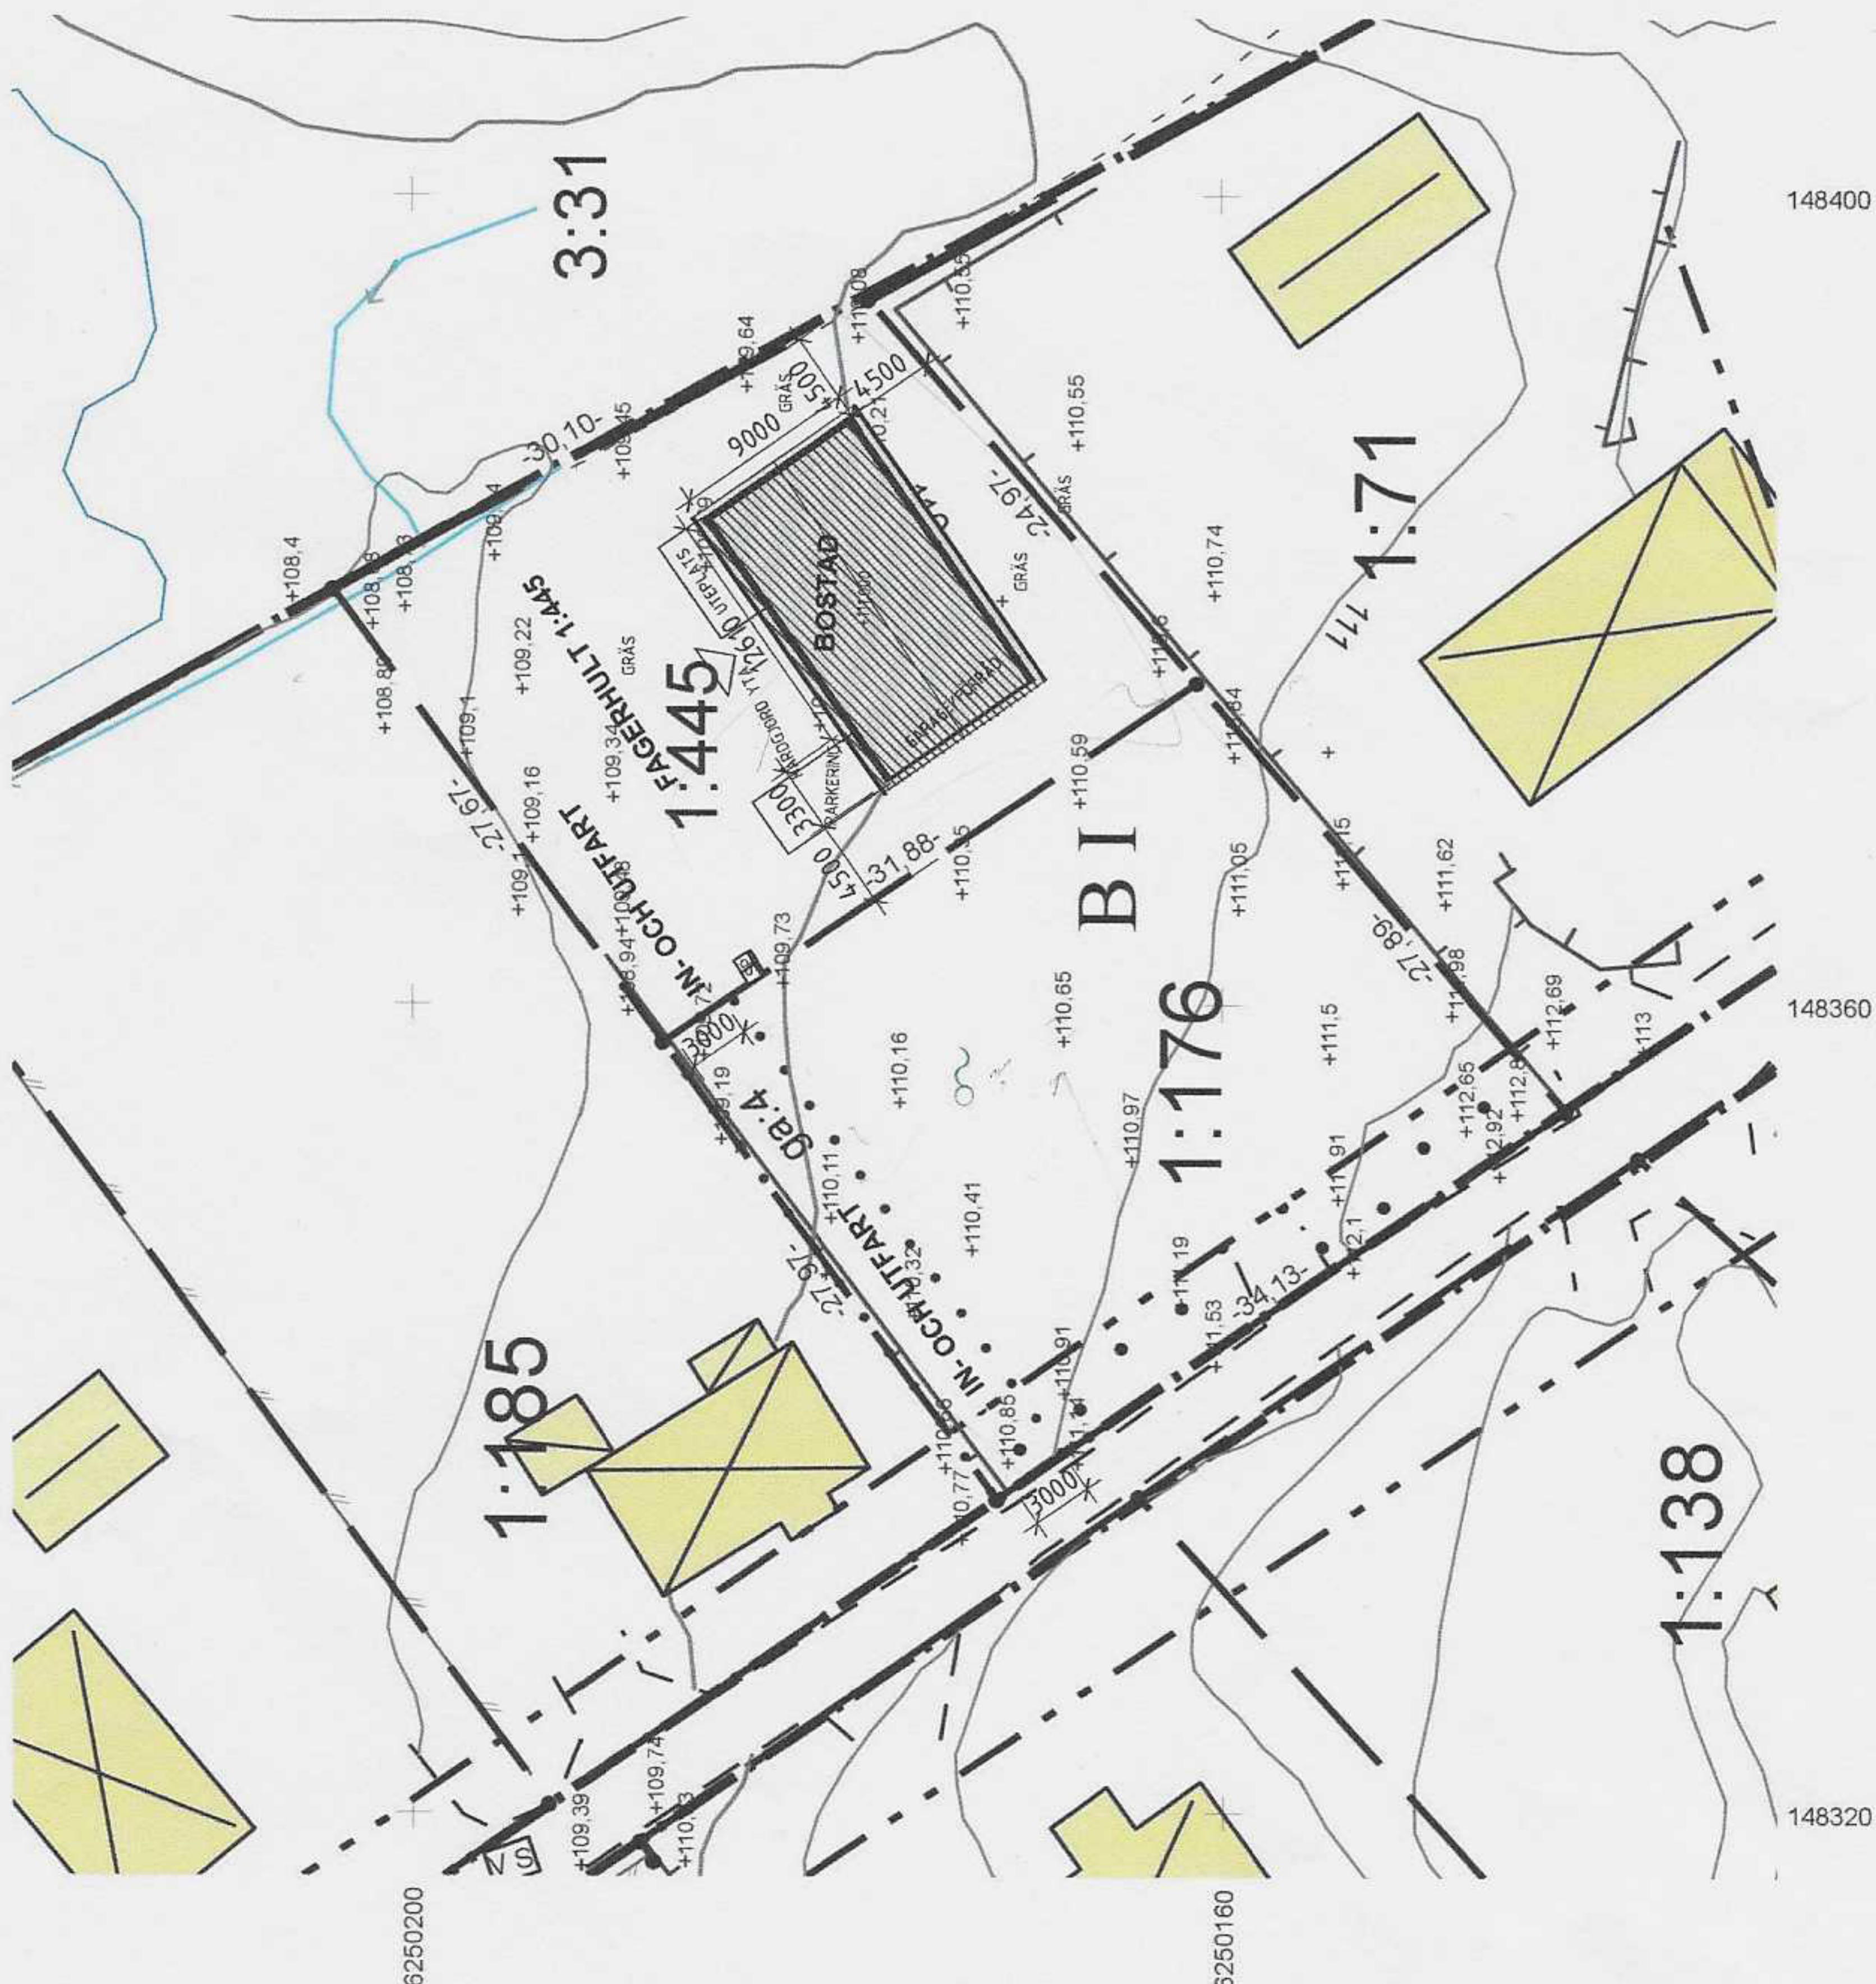

Skala 1:400 (A3)

