


FÖNSTER:
F=ÖPPNINGSBART
K=KARMAST
R=RÅGLAS
#=KLINKER
FM=FASADMÄTARESKÅP
GVF=GOLVVÄRMEFÖRDELARE
IL=INSPEKTIONSLUCKA

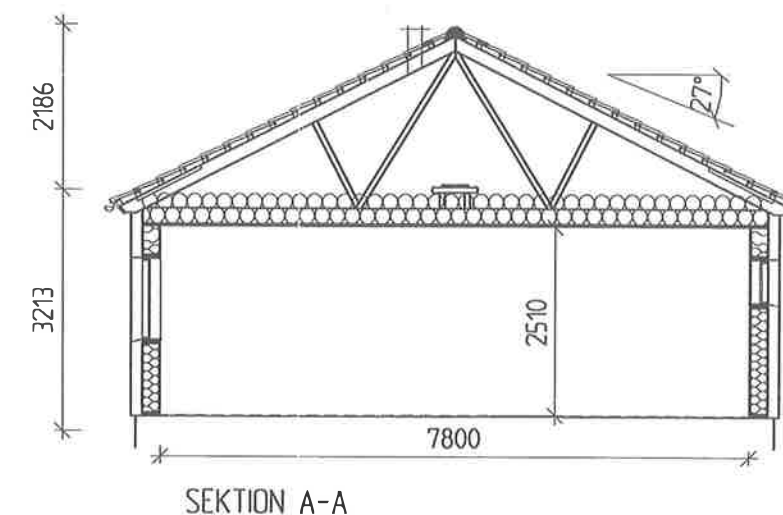

D		CD-UTTAG FLYTTADE	EW	09-08-1
C		CD FLYTTAD, KLINKER I WC	EW	09-08-1
B		DIV ÄNDRINGAR	EW	09-07-0
A		ARBETSDORDER	EW	09-06-1
REG	ANT	REGISTRERINGEN AVSER	SIGN	DATUM

RITNINGEN ÄR SKYDDAD ENLIGT UPPHOVSRETTSLAGEN OCH FÅR INTE KOPieras, SPRIDAS ELLER I ÖVRIGT ANVÄNDAS UTAN UPPHOVSRETTSLIGTENS TILLSTÄMMANDE.

VILLAARKITEKTUR AB
RUNDGATAN 1, 294 31 SÖLVESBORG
TEL 0456-13190, FAX 0456-131 96
INFO@VILLAARKITEKTUR.SE
UPPHOVSARKITEKT

LB-HUS AB BOX 67 295 21 BROMÖLLA
TEL. 0456-455 00 FAX 0456-455 64
E-Post info@lbhus.se

NYBYGGNAD AV ENBOSTADSHUS
SVEDALA 200:104
SVEDALA KOMMUN
PETER o MARIE HOFVANDER
PLAN, SEKTION

SKALA 1:100

	RE
--	----