


FÖRKLARINGAR

ALLA MÄTT ANGES I MM



FASAD ÅT SÖDER

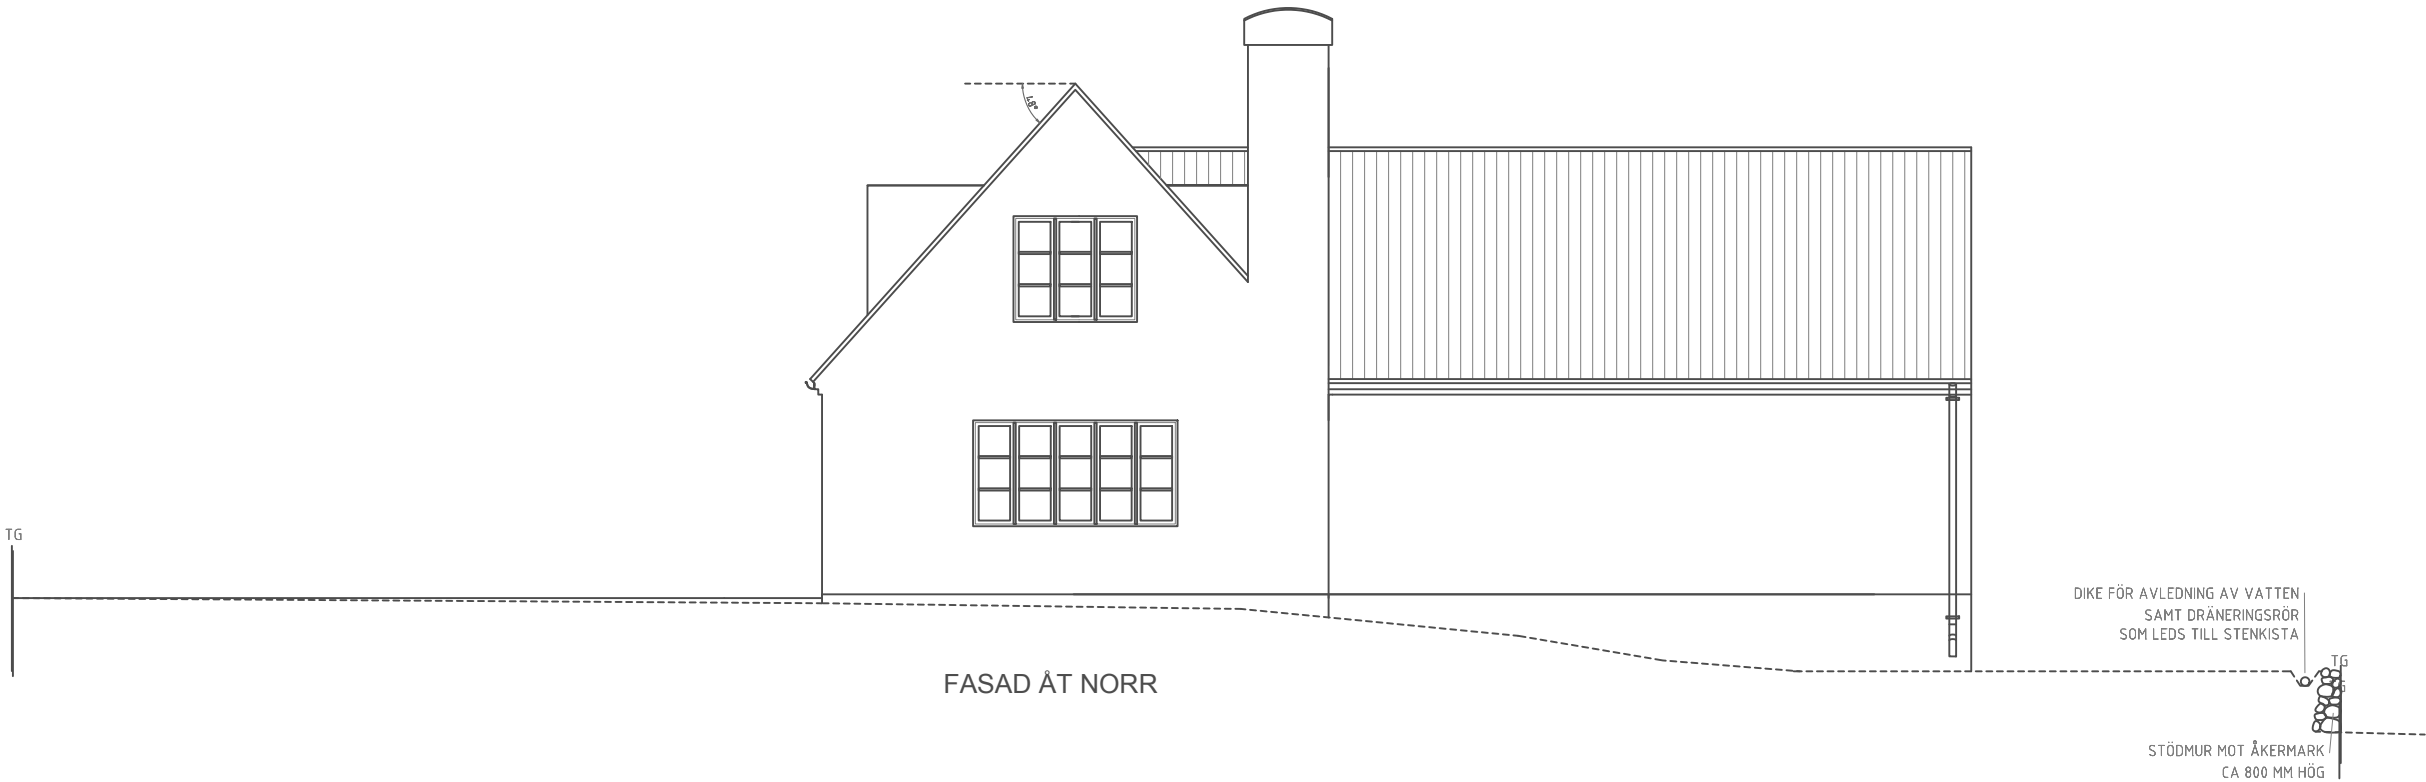

FASAD ÅT NORR

SKALA 1:100



A	REDOVISNING AV TRAPPOR UTVÄNDIGT, YTSKIKT MUR, SAMT STÖDMUR MOT ÅKERMARK	250302	UB
BET.	ÄNDRING AVSER	DATUM	SIGN.

INGELSTORP 3:8 NYBYGGNAD VILLA BÅSTAD KOMMUN	FASAD ÅT NORR & SÖDER	DATUM 250220	ARKITEKT ULRIKA BERNHARDTZ	OLGA ASTREAVÄGEN 13A 181 31 LIDINGÖ 0729 640090	UPPDRAGSGIVARE CARL NORDMARK & CHRISTINE VON SYDOW	SKALA 1:100	RITNINGNUMMER A 005	BET. A
--	-----------------------	-----------------	-------------------------------	--	---	----------------	------------------------	-----------