


FÖRKLARINGAR

ALLA MÄTT ANGES I MM

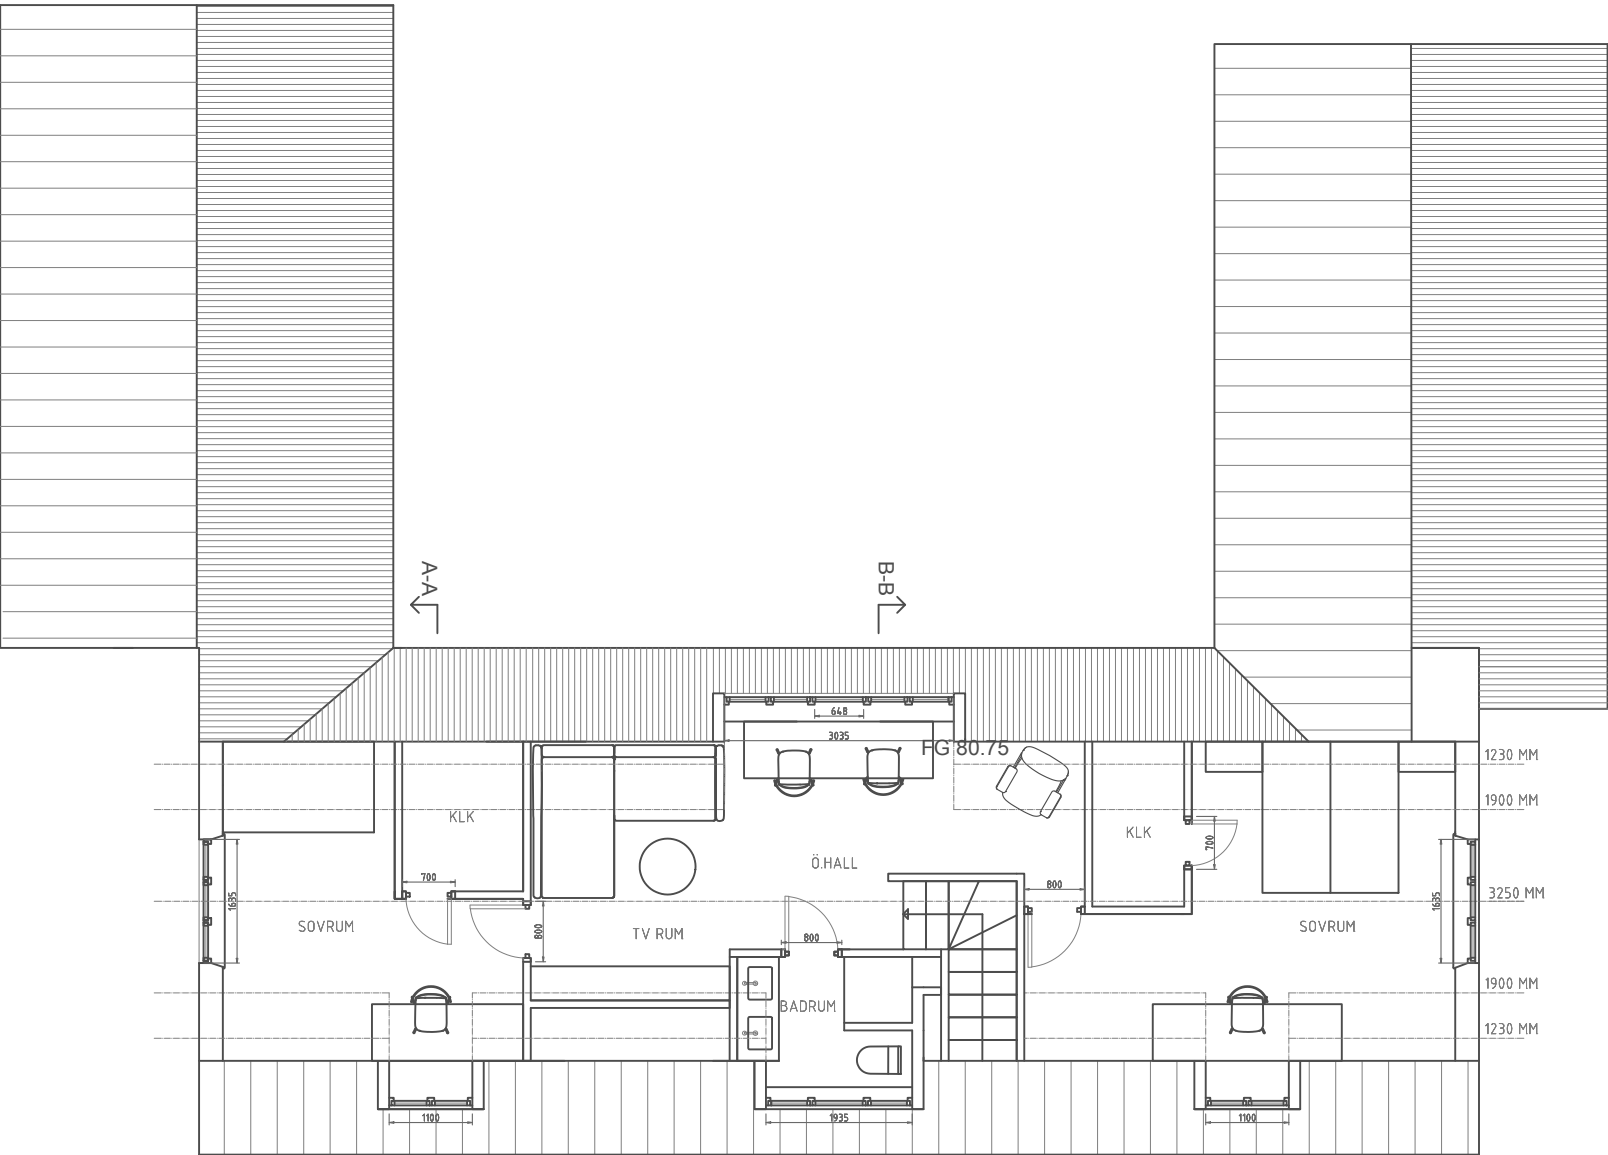

ÖVRE PLAN
BOA 59 KVM

SKALA 1:100



A	REDOVISNING AV DÖRRBREDDER	250302	UB
BET.	ÄNDRING AVSER	DATUM	SIGN.

INGELSTORP 3:8 NYBYGGNAD VILLA BÅSTAD KOMMUN	ÖVRE PLAN	DATUM 250220	ARKITEKT ULRIKA BERNHARDTZ	OLGA	ASTREAVÄGEN 13A 181 31 LIDINGÖ 0729 640090	UPPDRAGSGIVARE CARL NORDMARK & CHRISTINE VON SYDOW	SKALA 1:100	RITNINGSNUMMER A 002	BET. A
--	-----------	-----------------	-------------------------------	------	--	---	----------------	-------------------------	-----------