


3 rum och kök 93 m²

PENTHOUSE 11401

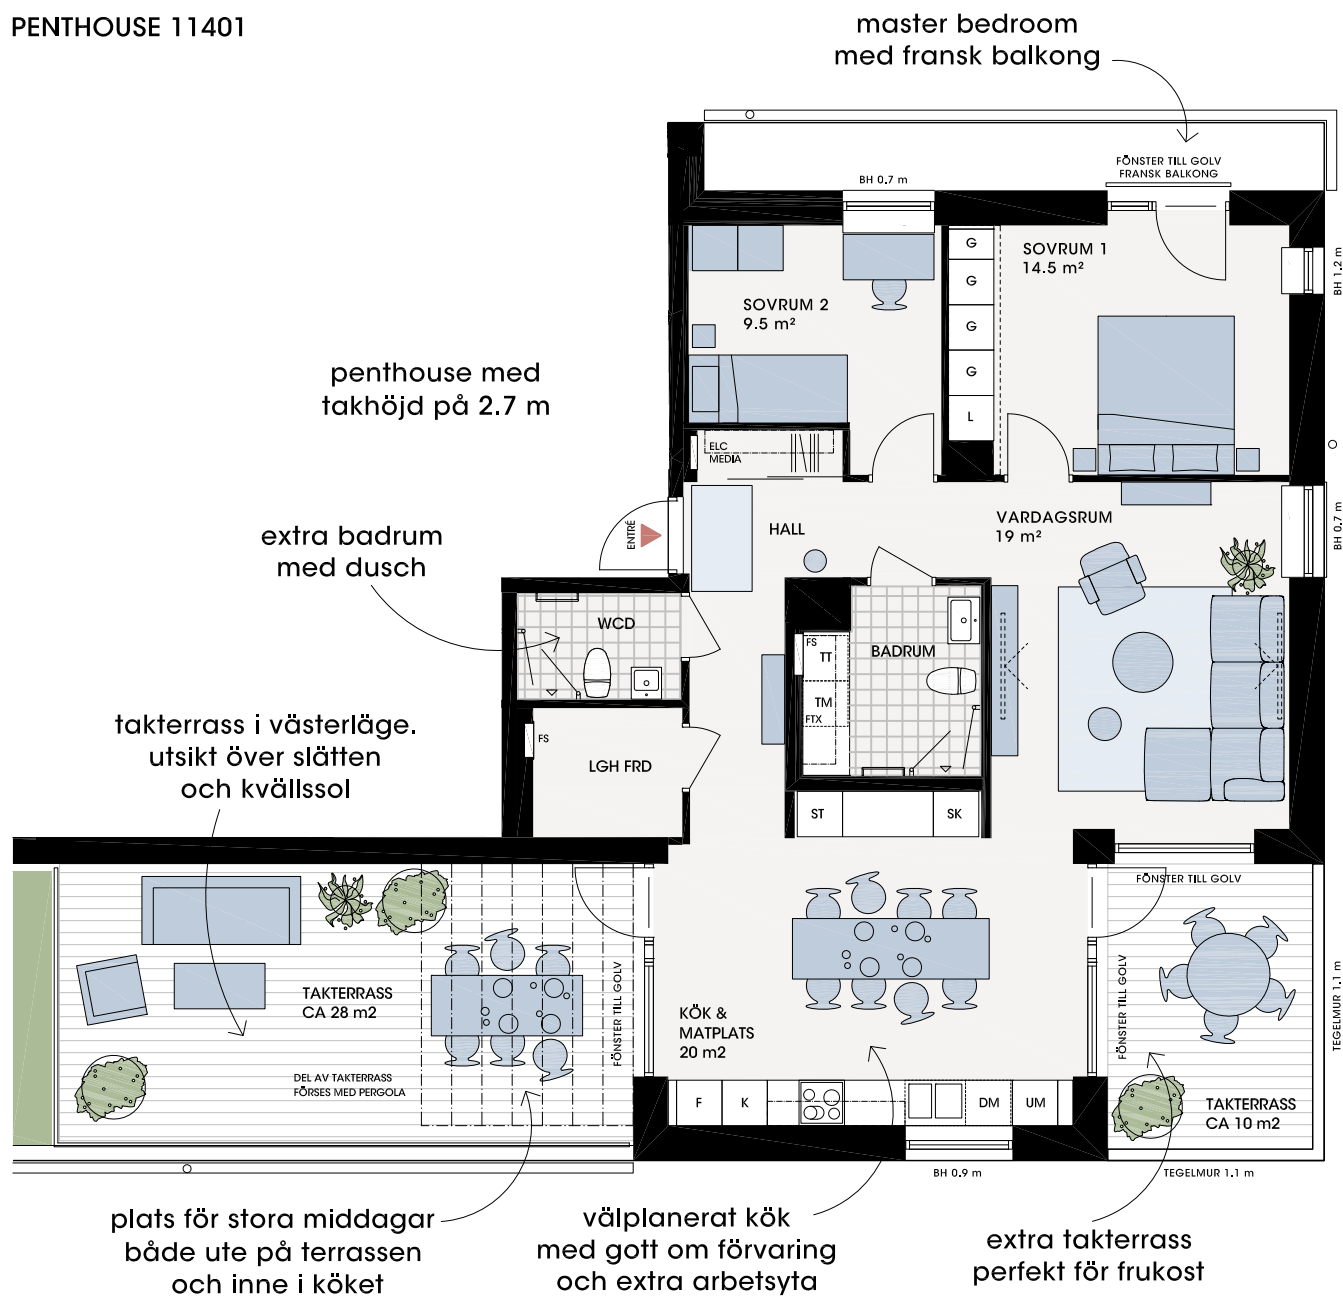

K	KYL	ST	STÄDSKÅP	FS	FÖRDELARSKÅP
F	FRYS	G	GARDEROB	ELC MEDIA	EL-/MEDIACENTRAL
KF	KYL/FRYS	L	LINNESKÅP		FÖRSTÄRKNING FÖR VÄGGHÄNGD TV
DM	DISKMASKIN	SG	SKJUTDÖRRSGARDEROB		AVVIKANDE RUMSHÖJD INKLÄDNAD I TAKVINKEL
	INDUKTIONSHÄLL	TM	TVÄTTMASKIN	KLK	KLÄDKAMMARE
UM	UGN/MIKRO I HÖGSKÅP	TT	TORKTUMMLARE	LGH FRD	LÄGENHETSFÖRRÅD
SK	SKAFFERI		HANDDUKSTORK	(KPH)	PLATS FÖR KAPPHYLLA
	ÖVERSKÅP		HYLLA MED KLÄDSTÄNG	VUK	VATTENUTKASTARE

0 1 2 3 4 5 m
SKALA 1:100

MINDRE AVVIKELSER I PLANLÖSNINGEN KAN FÖREKOMMA

