


4 rum och kök 107 m²

granitor
PROPERTIES

PENTHOUSE 11402

stor takterrass med
utgång från både kök
och Master bedroom

penthouse med
takhöjd på 2.7 m

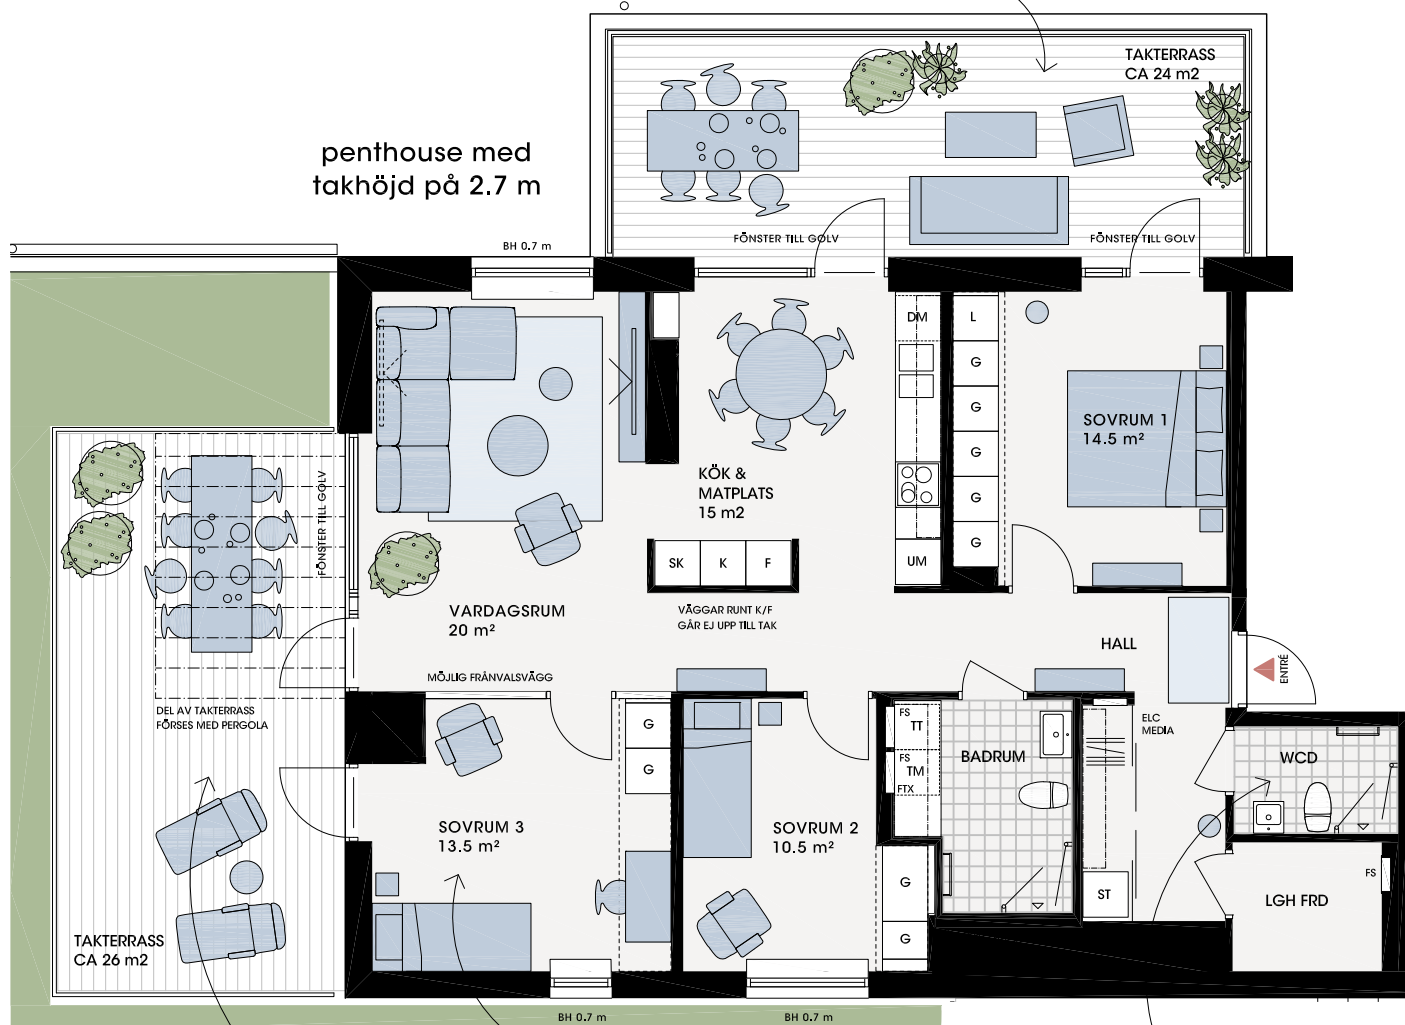


takterrass i västerläge.
utsikt över slätten
och kvällssol


välj bort rum
och skapa större
sociala ytor

extra badrum
med dusch

K KYL	ST STÄDSKÅP	FS FÖRDELARSKÅP
F FRY	G GARDEROB	ELC/MEDIA CENTRAL
KF KYL/FRY	L LINNESKÅP	FÖRSTÄRKNING FÖR VÄGGHÄNGD TV
DM DISKMASKIN	SG SKJUTDÖRRSGARDEROB	AVVIKANDE RUMSHÖJD INKLÄDNAD I TAKVINKEL
INDUKTIONSHÄLL	TM TVÄTTMASKIN	KLK KLÄDKAMMARE
UM UGN/MIKRO I HÖGSKÅP	TT TORKTUMMLARE	LGH FRD LÄGENHETSFÖRRÅD
SK SKAFFERI	HANDDUKSTORK	(KPH) PLATS FÖR KAPPHYLLA
ÖVERSKÅP	HYLLA MED KLÄDSTÄNG	VUK VATTENUTKASTARE

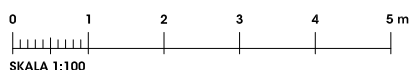

MINDRE AVVIKELSER
I PLANLÖSNINGEN
KAN FÖREKOMMA

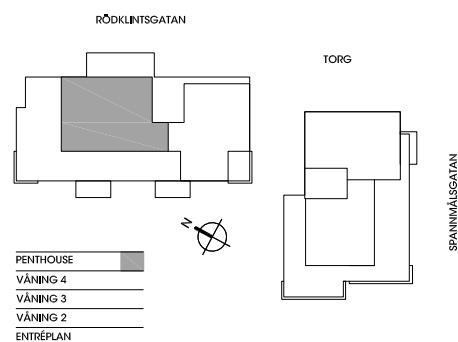

BRF ÄNGSGÅRDEN