

3 rum och kök 83 m²

11001

granitor
PROPERTIES

master bedroom
med utgång till
egen uteplats

gavellägenhet med
ljusinsläpp från tre håll
och takhöjd på 3.2 m

välplanerat vinkelkök
med gott om förvaring


plats för
egen odling

extra uteplats
för morgonkaffet



uteplats under tak

uteplats/trädgård
mot innergård

K	KYL	TM	TVÄTTMASKIN
F	FRYS	TT	TORKTUMMLARE
KF	KYL/FRYS	—	HANDDUKSTORK
DM	DISKMASKIN	—	HYLLA MED KLÄDSTÄNG
—	INDUKTIONSHÄLL	FS	FÖRDELARSKÅP
UM	UGN/MIKRO I HÖGSKÅP	ELC MEDIA	EL-/MEDIACENTRAL
SK	SKAFFERI	—	FÖRSTÄRKNING FÖR VÄGGHÄNGD TV
—	ÖVERSKÅP	—	AVVIKANDE RUMSHÖJD INKLÄDNAD I TAKVINKEL
ST	STÄDSKÅP	KLK	KLÄDKAMMARE
G	GARDEROB	LGH FRD	LÄGENHETSFÖRRÄD
L	LINNESKÅP	(KPH)	PLATS FÖR KAPPHYLLA
SG	SKJUTDÖRRSGARDEROB	VUK	VATTENUTKASTARE

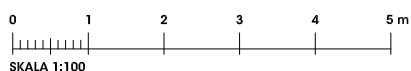

MINDRE AVVIKELSER
I PLANLÖSNINGEN
KAN FÖREKOMMA

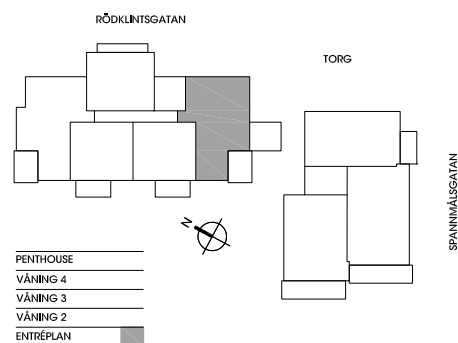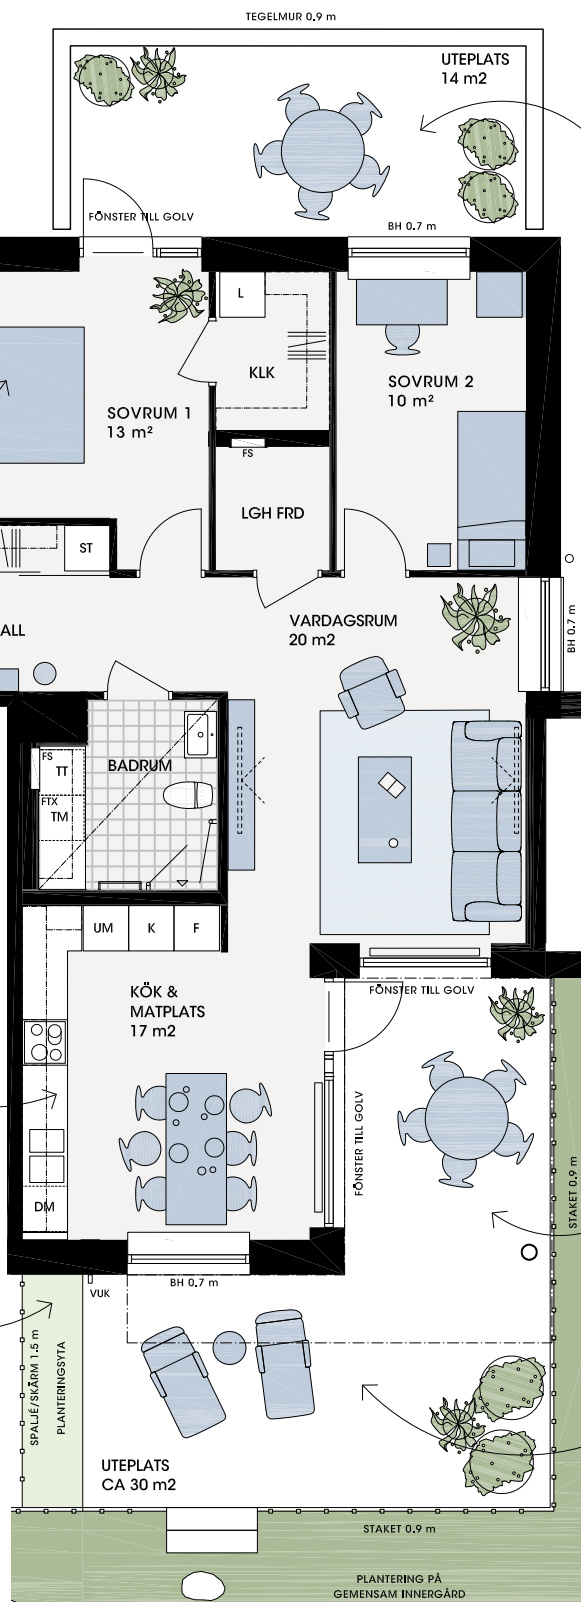

BRF ÄNGSGÅRDEN