


PROJEKT	PLATS	LÄGENHET	RUM / STORLEK	VÅNING	DATUM
Ersta/25	Erstagatan 3, Stockholm	19/25 (1003)	2 rok Ca. 45 kvm	Plan 10	24.06.07

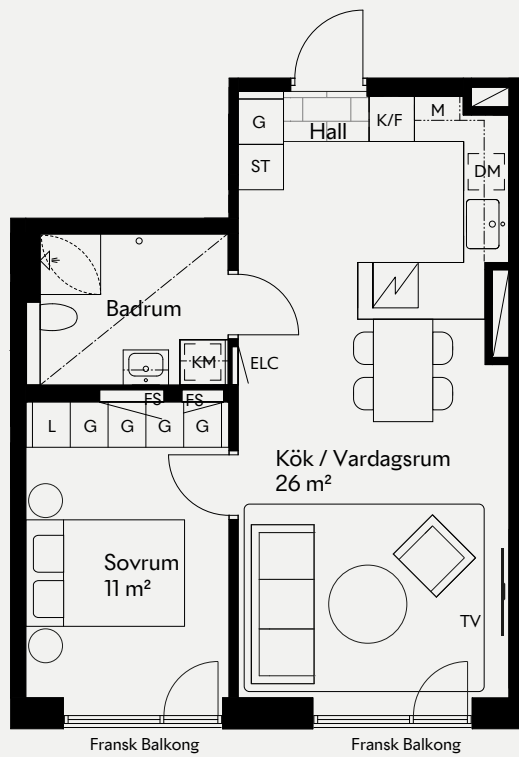

19/25



Skala: 1:100 (A4)

0 1 2 3 4 5 6 7 8 9 10 11 12 13 14 15m

INFORMATION

Med reservation för eventuella förändringar, avvikelser och tryckfel.

Rumshöjd ca. 2,6 m (om ej annat anges)

Fönster ner till golv om inte bröstningshöjd (BH) anges.

Lös inredning ingår ej.

Redovisad sängstrl: 1,4 x 2,0 m

TECKENFÖRKLARING

- | | | |
|------------------|-----------------|-------------------------|
| Diskmaskin | ELC Elcentral | Kombimaskin |
| Kyl/Frys | FS Fördelarskåp | Duschvägg |
| Garderob | ▲ Entré | ○ Handduktork |
| Städskåp | △ Entré garage | Kapphylla/
Klädstång |
| Linneskåp | ∩ Schakt | |
| Mikro i överskåp | Induktionshäll | |

ORIENTERINGSFIGURER

