



Entréplan

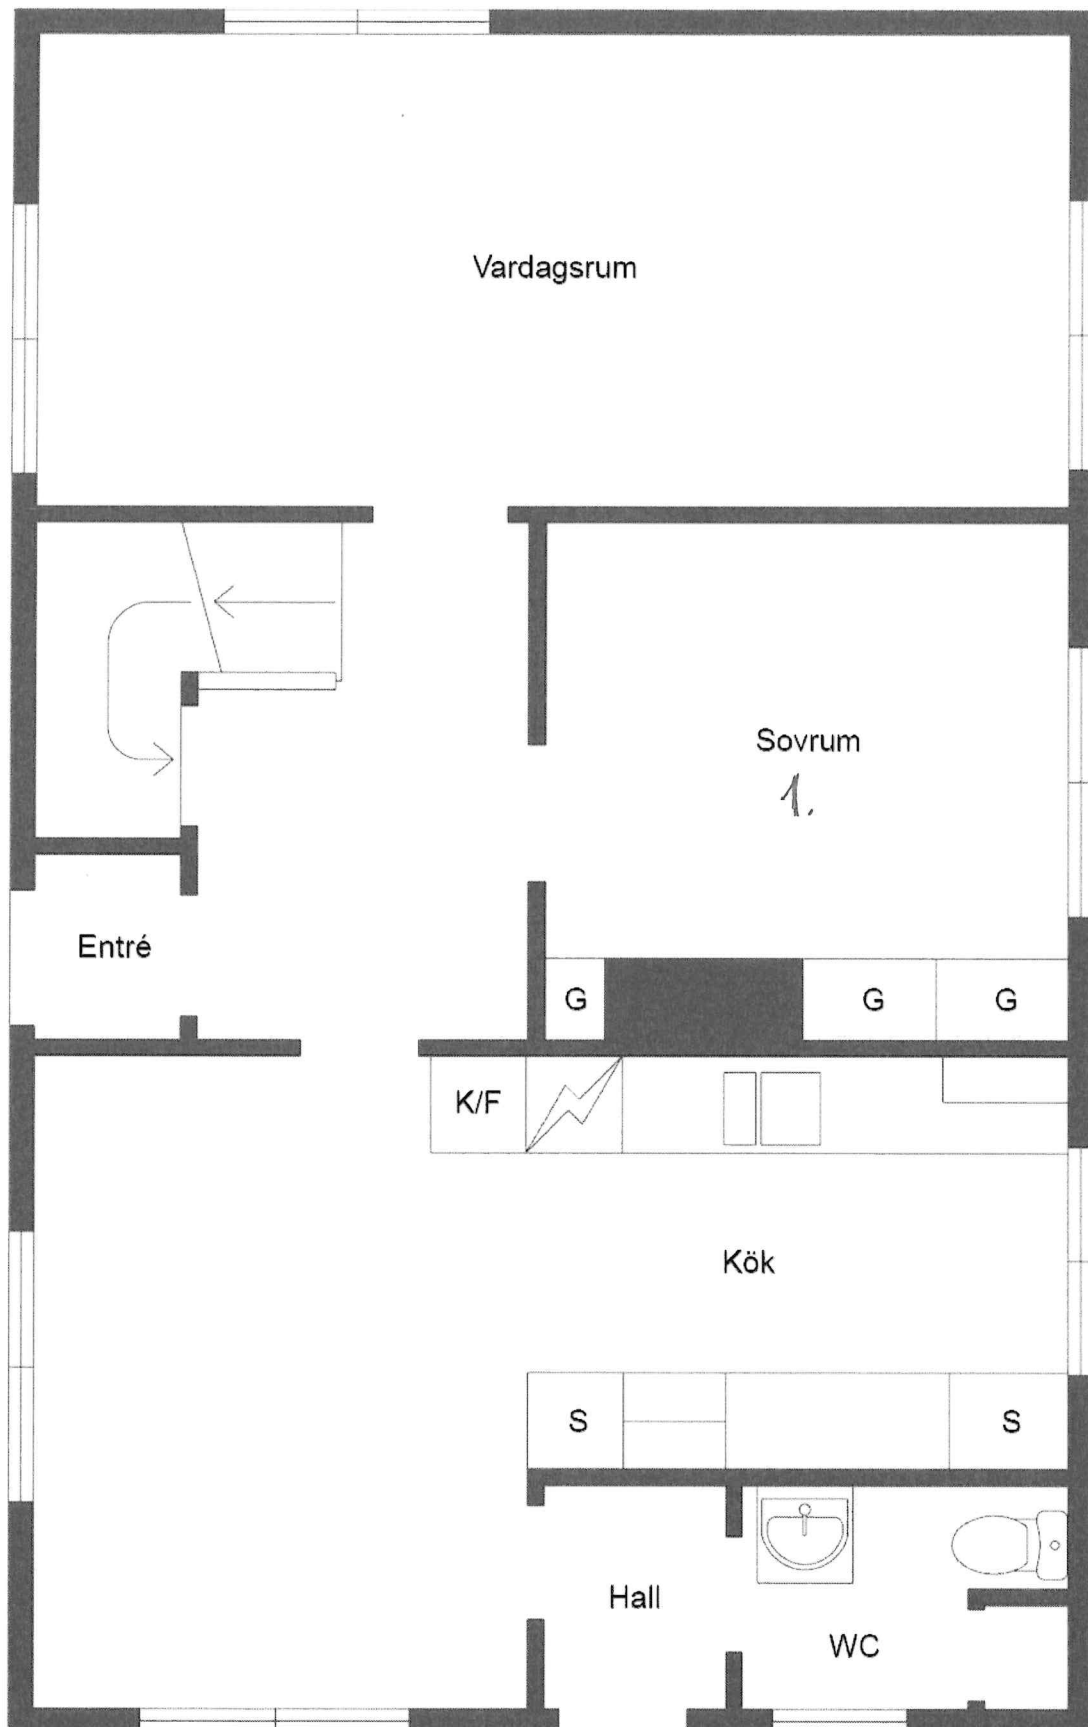


Viss avvikelse kan förekomma

Övre plan

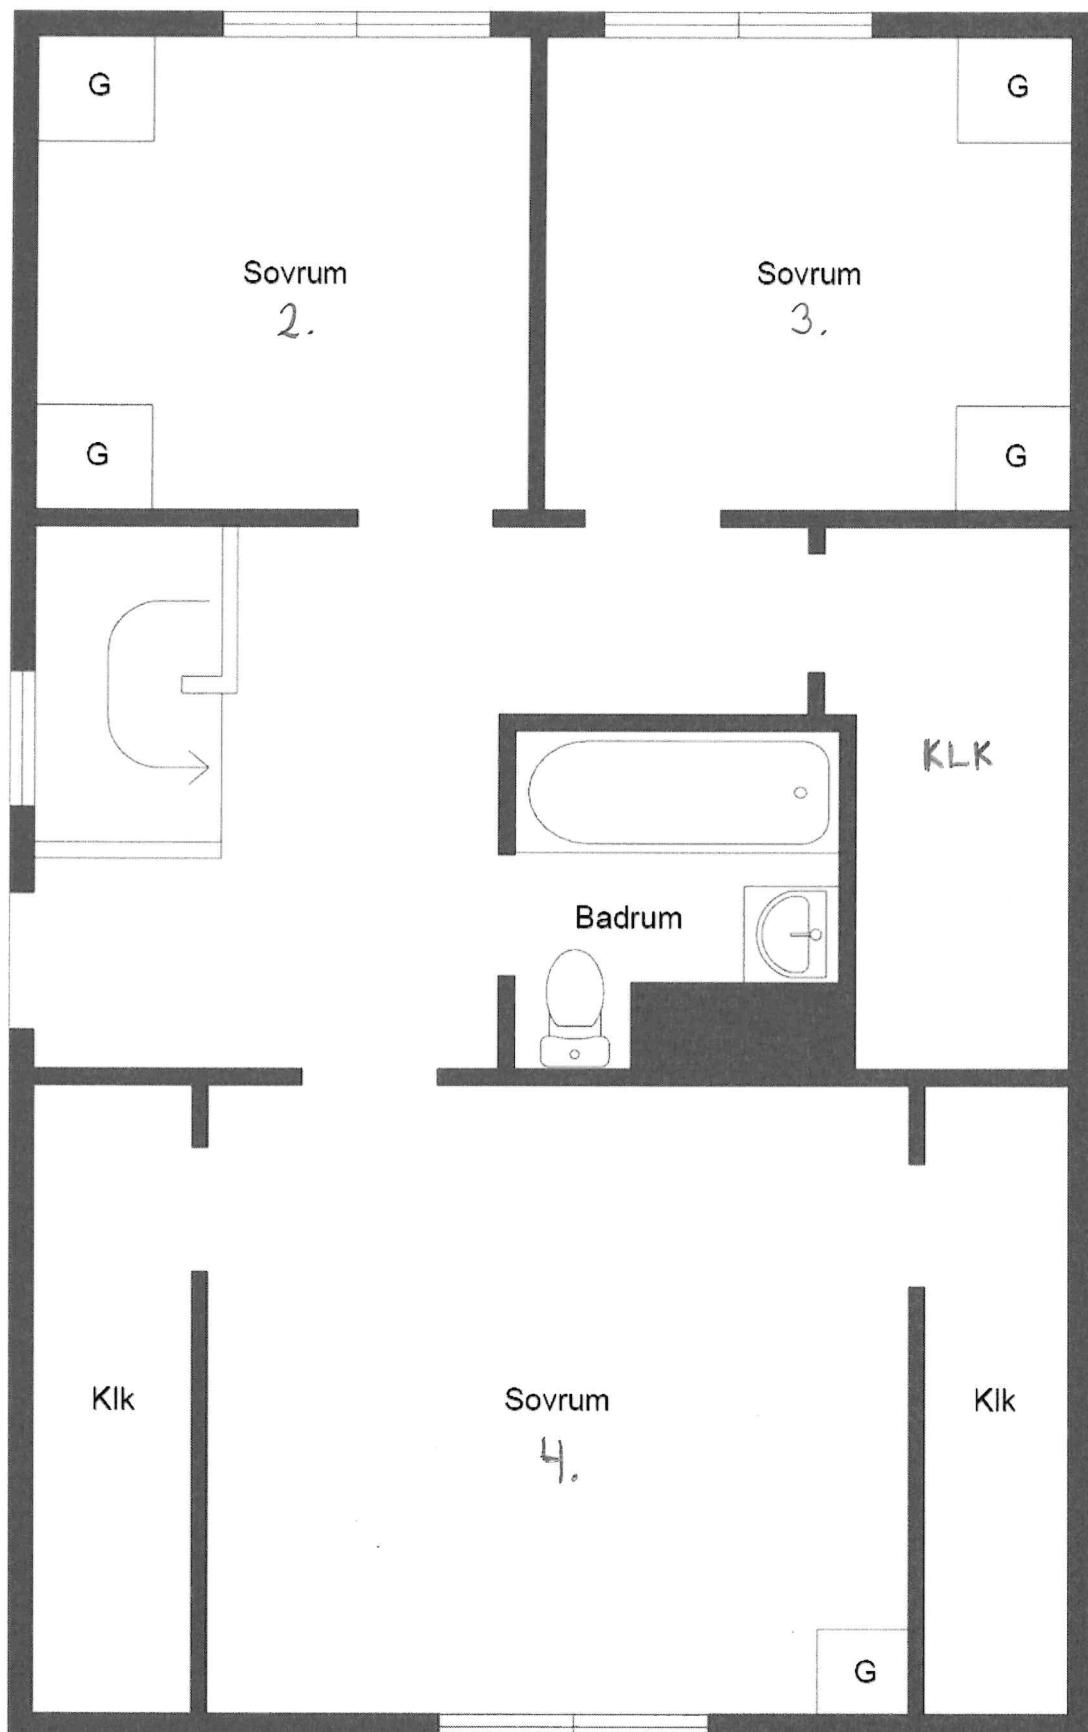

Viss avvikelse kan förekomma

Källarplan

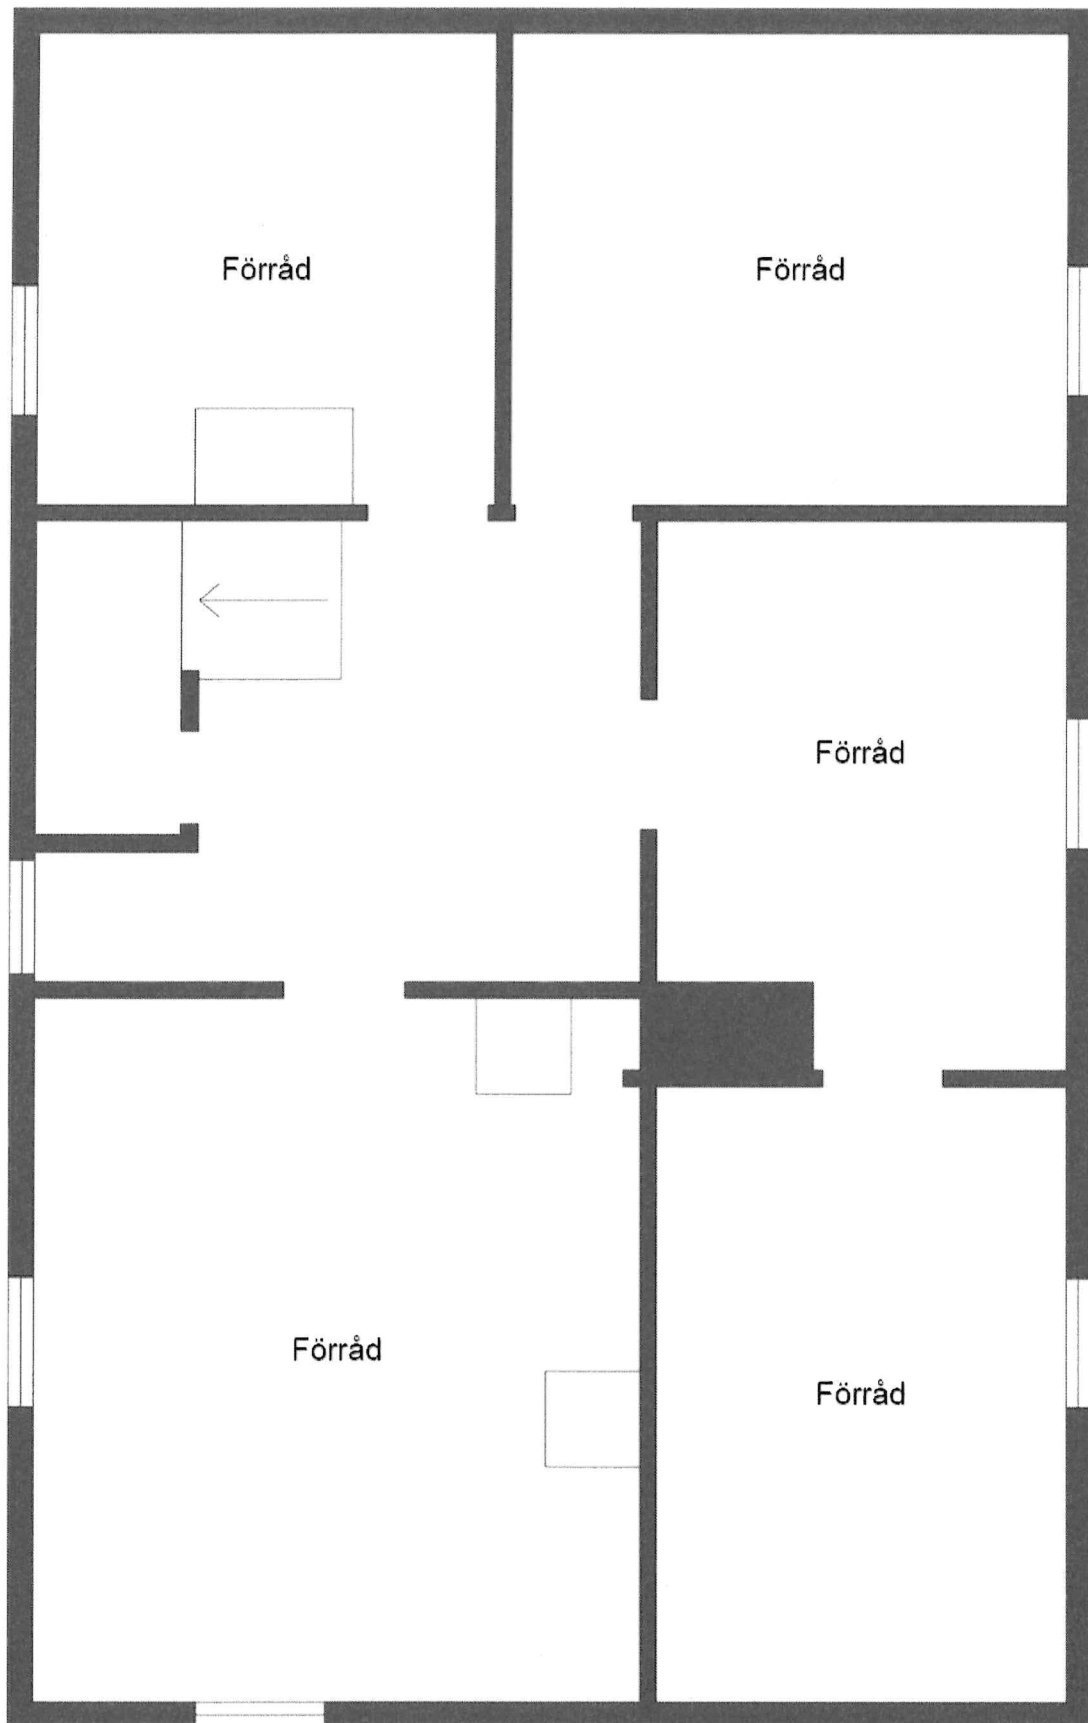

Viss avvikelse kan förekomma