


Entréplan

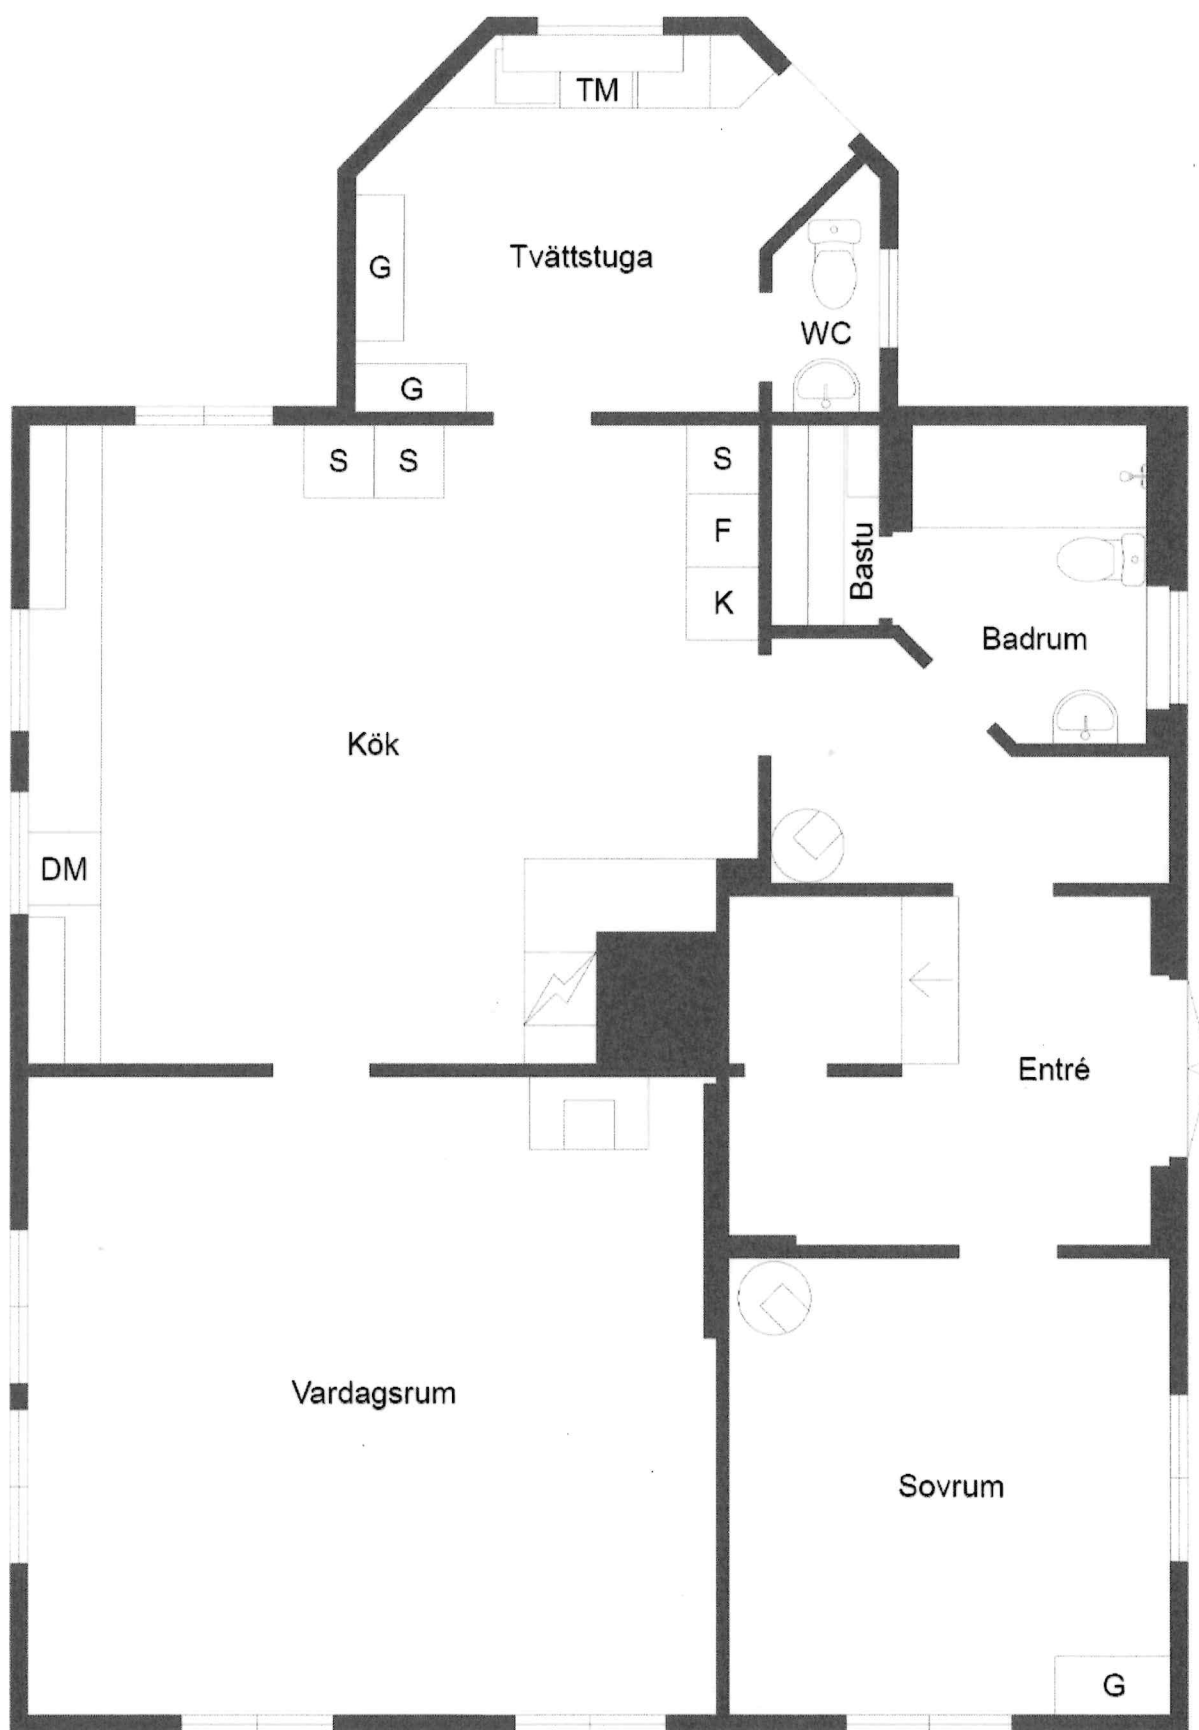

Viss avvikelse kan förekomma