



Entréplan

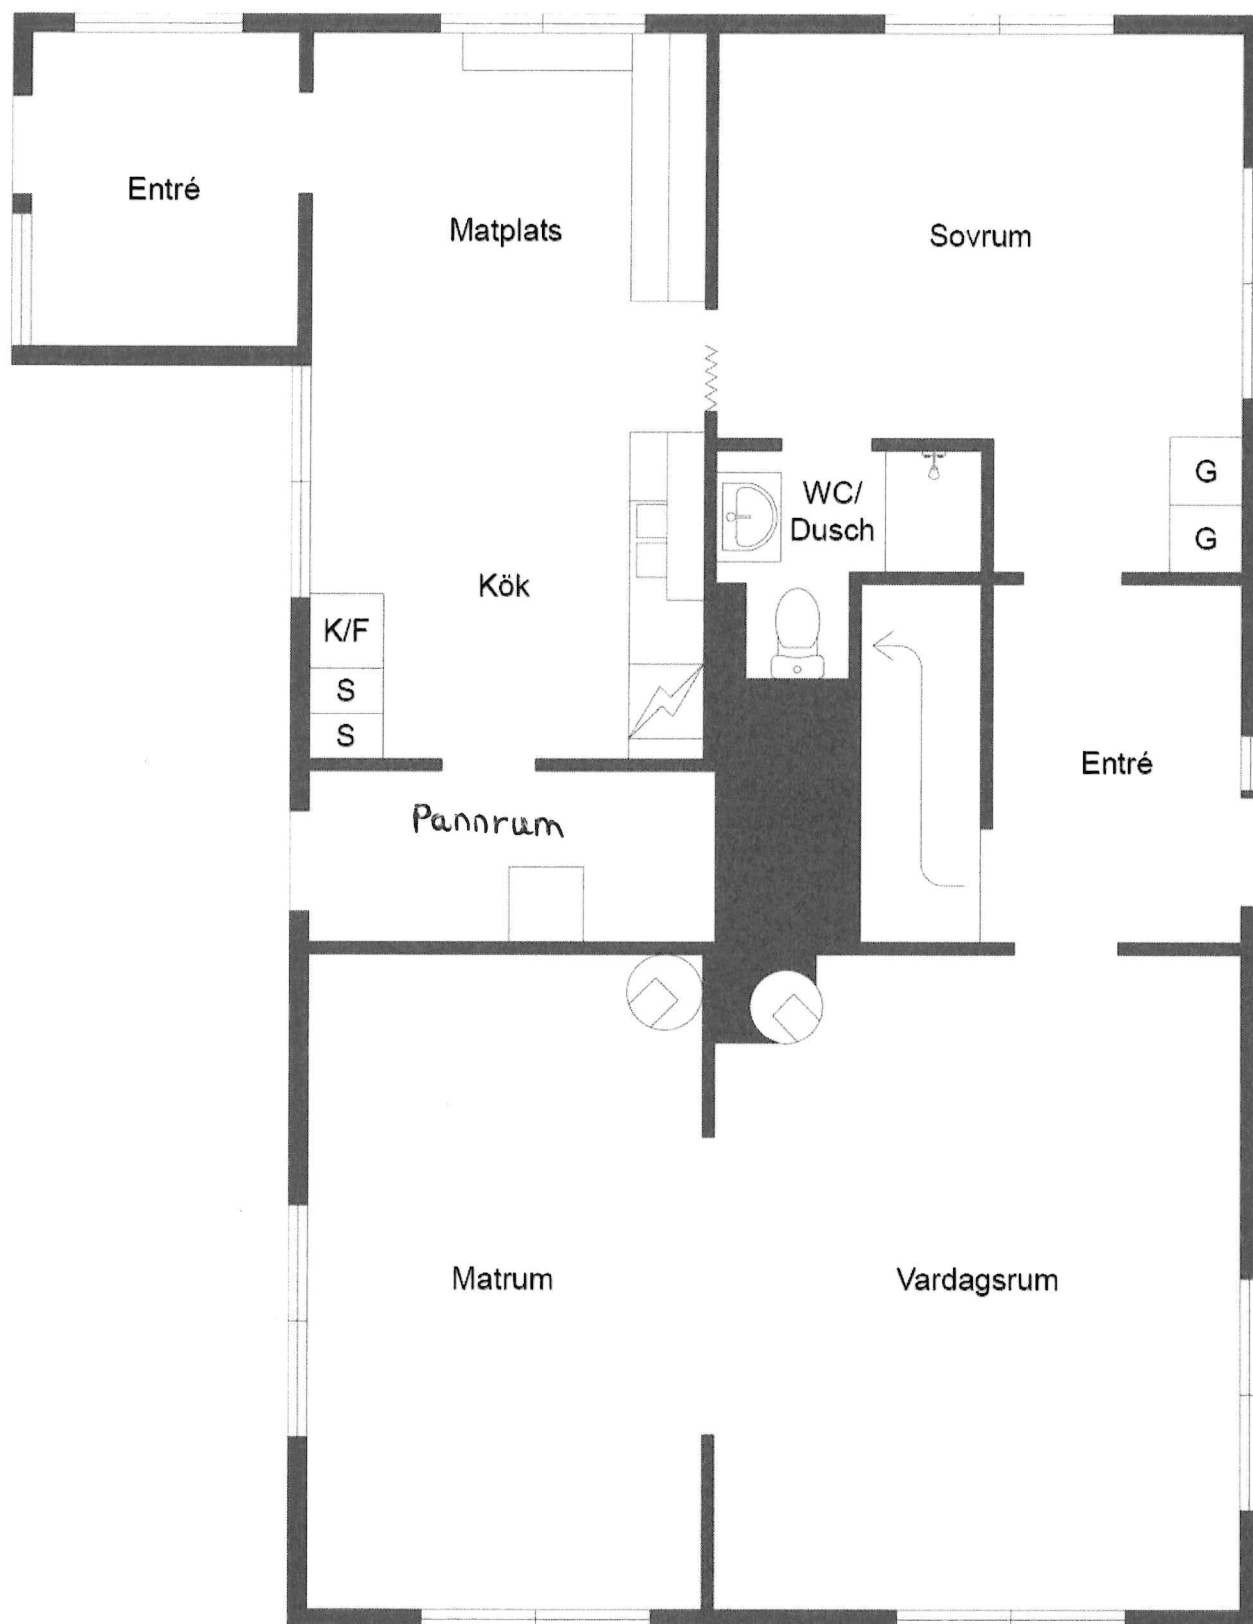

Viss avvikelse kan förekomma

Övre plan

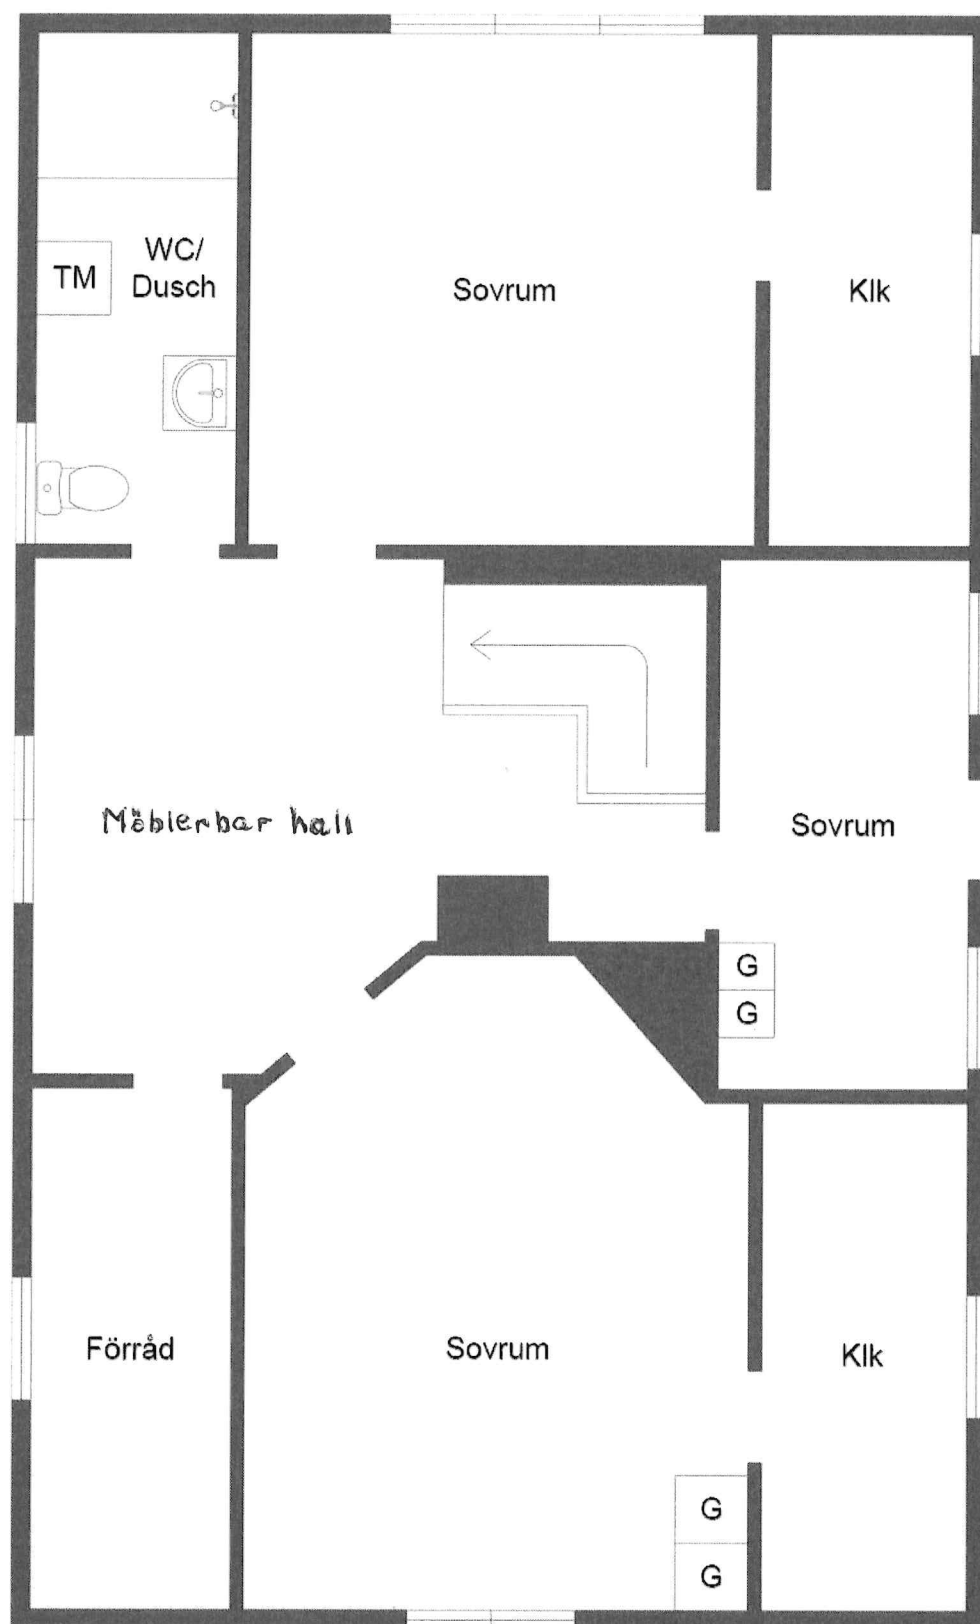

Viss avvikelse kan förekomma