


VÅNINGSPLAN 1 o 2 TR.

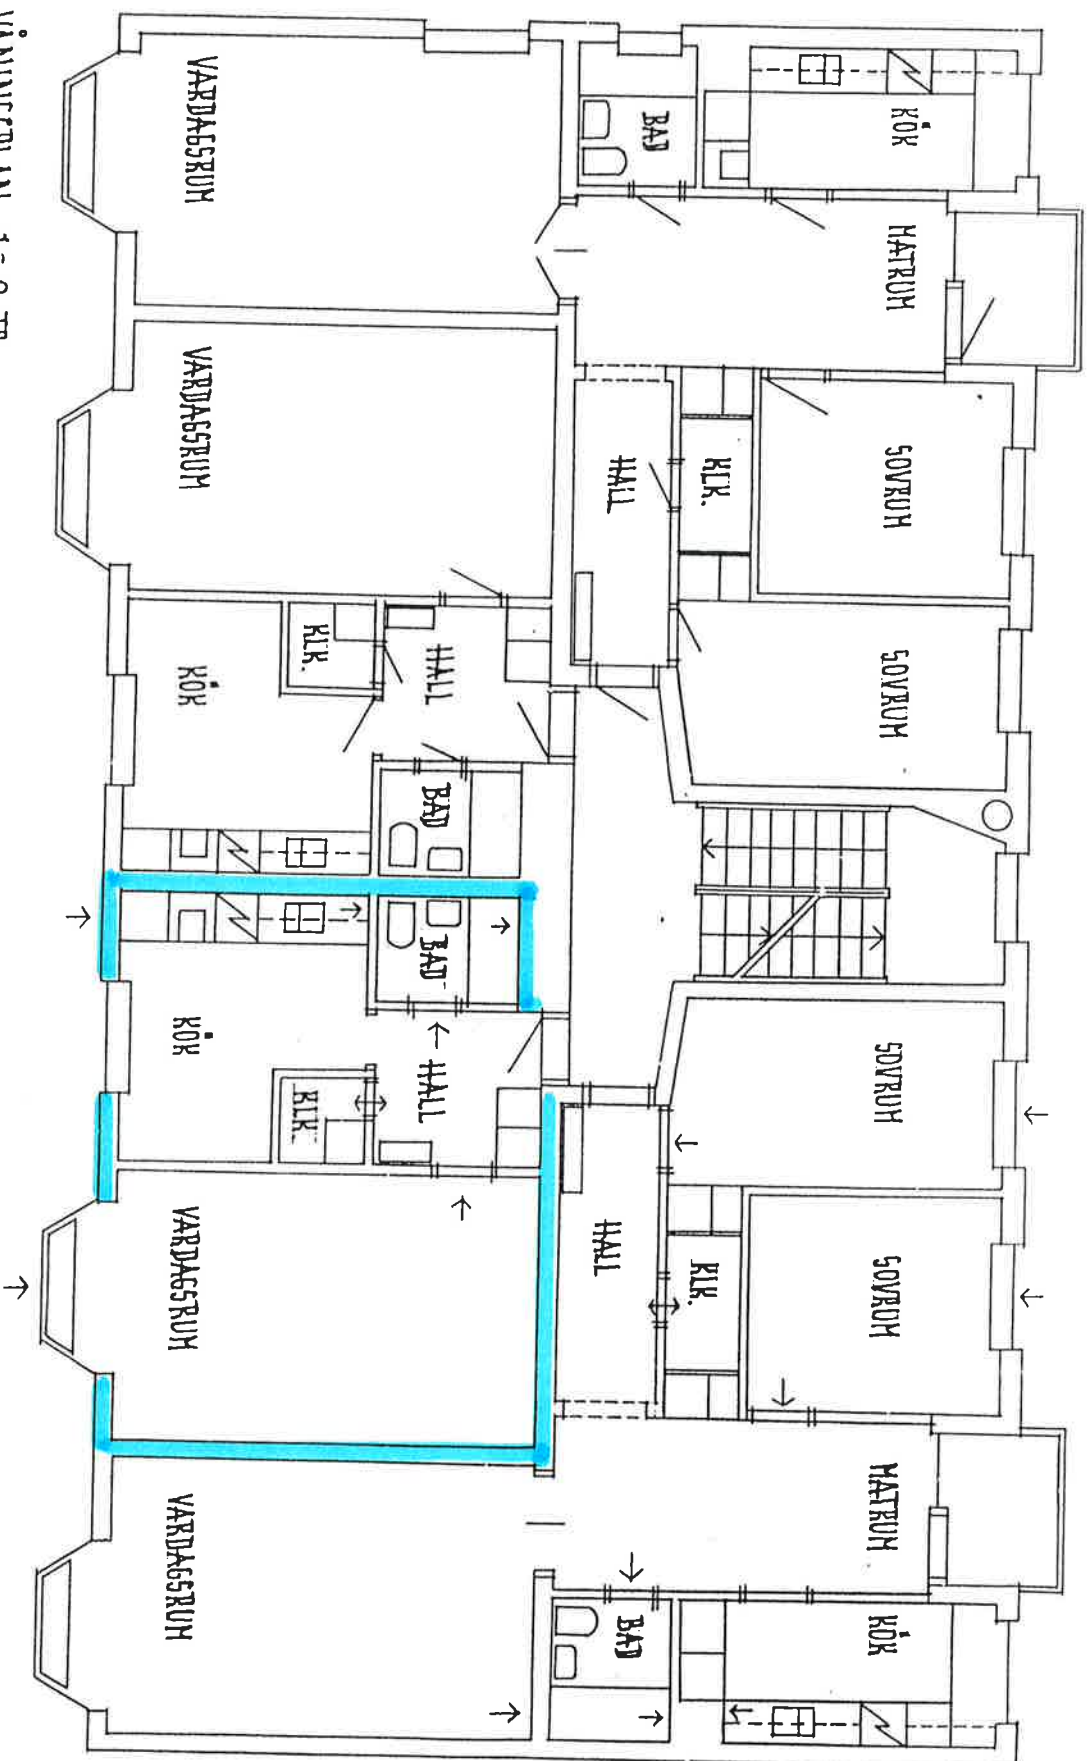

Godkännas n°
Mjölby st.
köll den 19,
angivet:

Oxel

AFFÄRS- OCH BOSTADSHU
RV. MANLIGHETEN N:R 3