


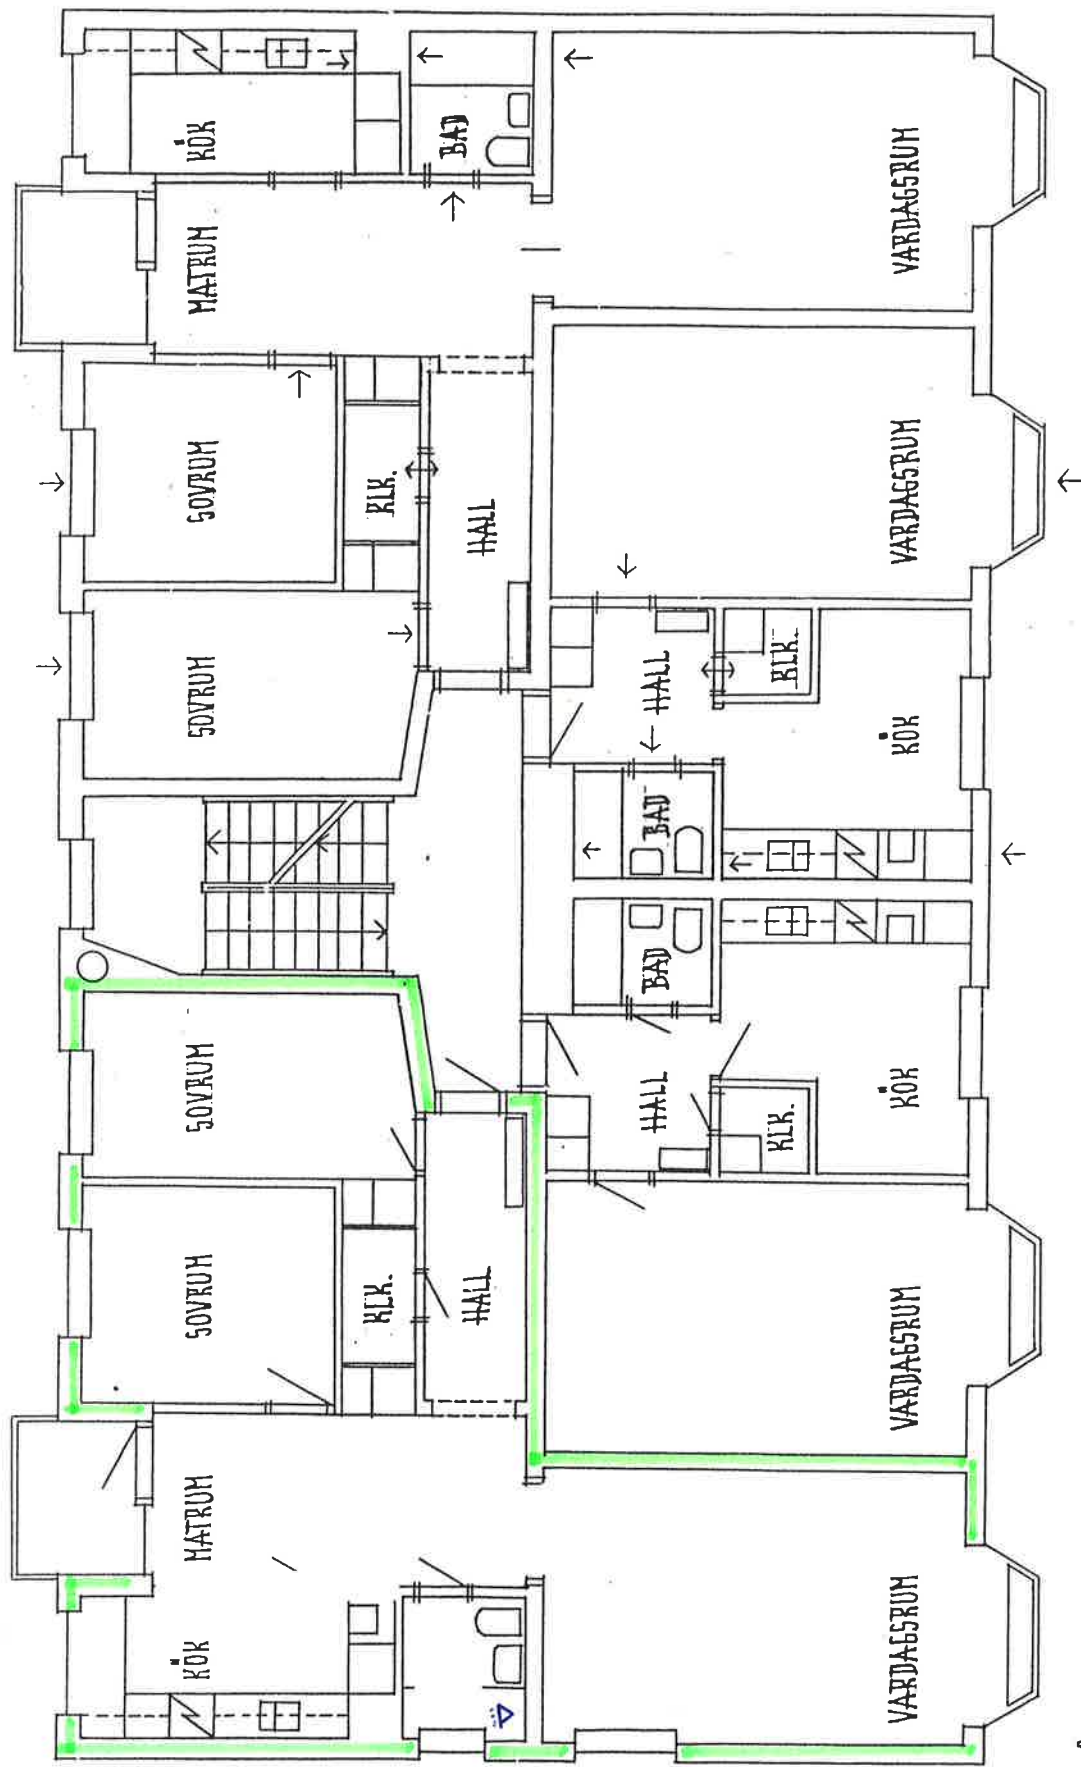

VÅNINGSPÅN 1 o 2 TR.

Godkännes på
Mjölby stad
koll den 19,
angiv:

Arvid

AFFÄRS- OCH BOSTADSH
KV MANLIGHETTEN N:R 2