


SAMMANSLAGN. TILL 2 R+K.

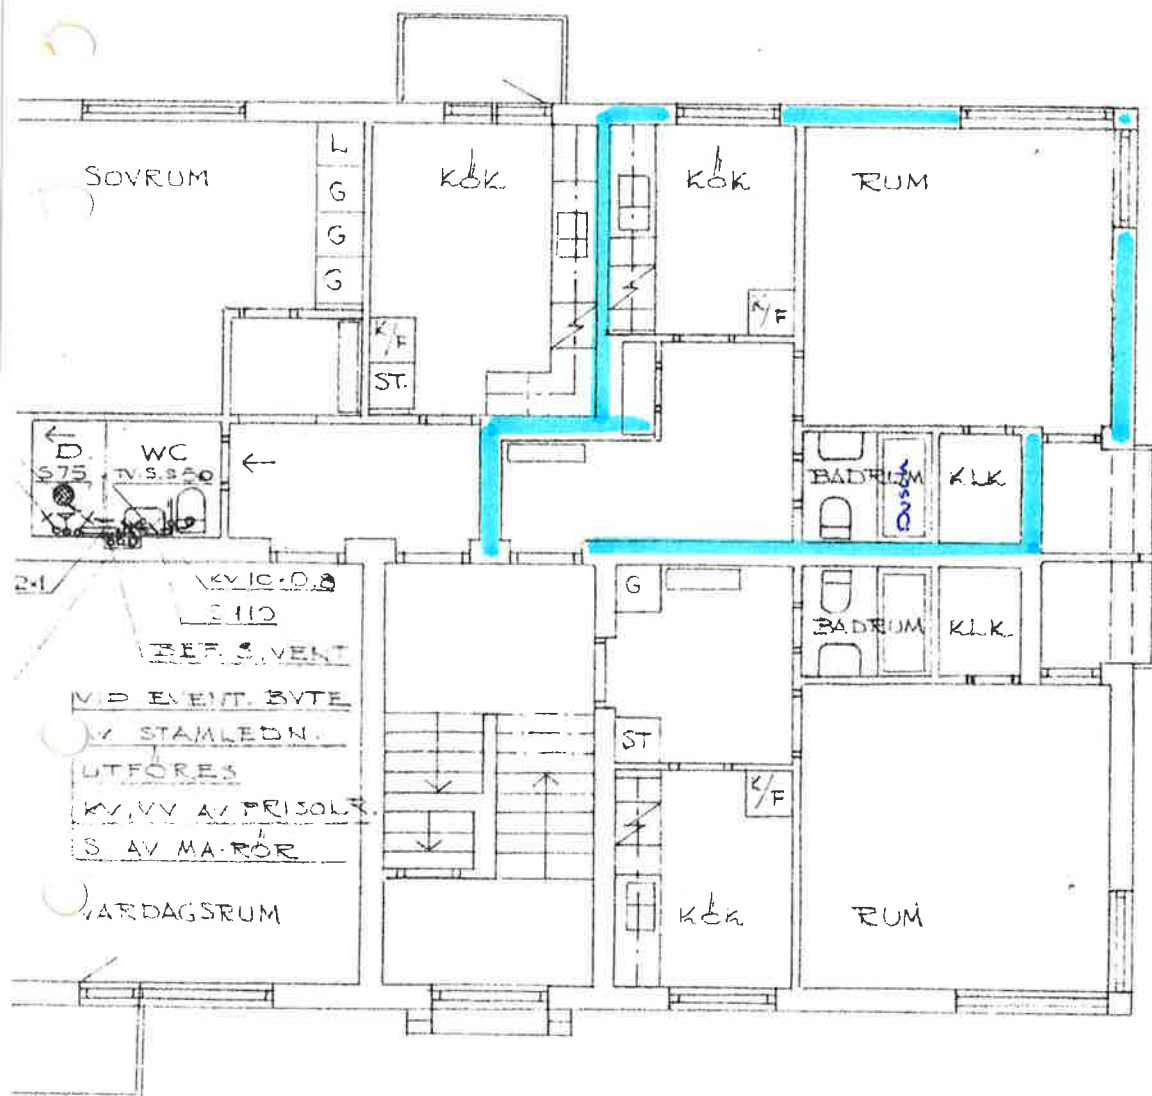

AV RÖRLEDN. UTFÖRES ENL. SBN 80.

BYT AV S-STAMMAR
GÖRAS ENL. SBN 80 KAP. 37.

RÅN. UFT UTF. ENL. SBN 80.

ÄTUTRYMMEN BEF.
D.M.

KV. DRISTIGHETEN 3, Mjölby
SAMMANSLAGNING AV LAGENHETER
WC & DUSCH
VA-RITNING
SKALA 1:100.

L. KÖPING 1982 12.30