


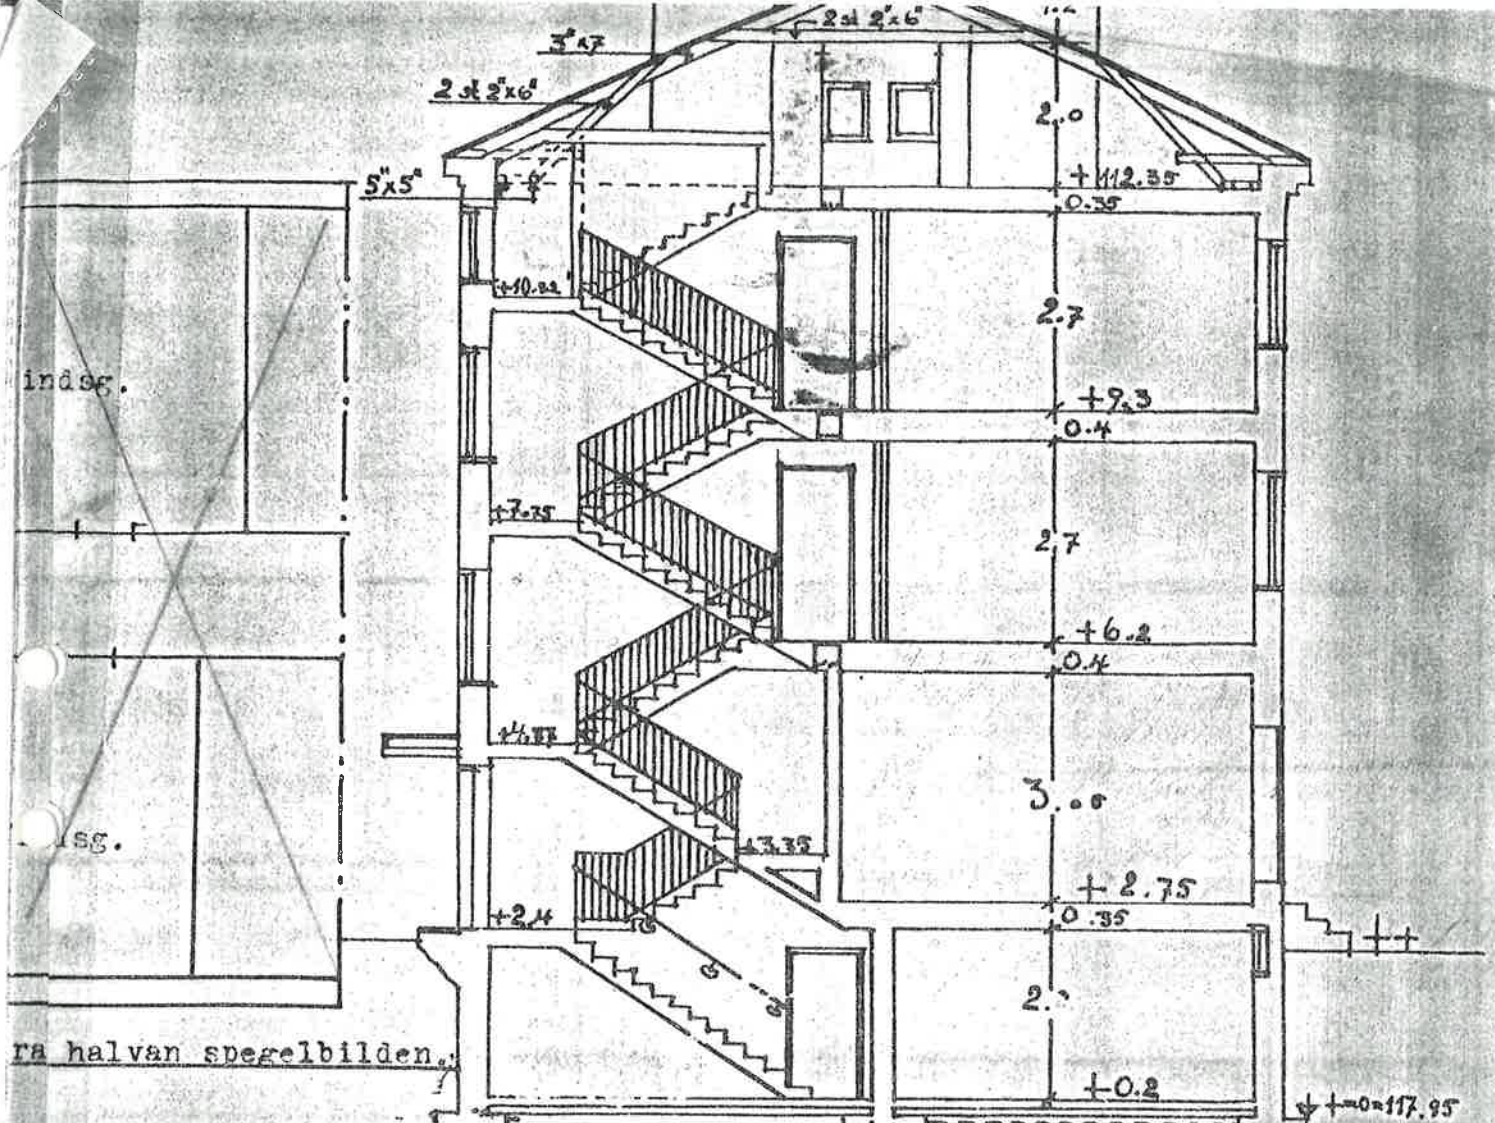


Sektion A-B.

18.00

Godkännes på sätt 52

Mölby stads byggnadsnämndens protokoll den 6/11/46

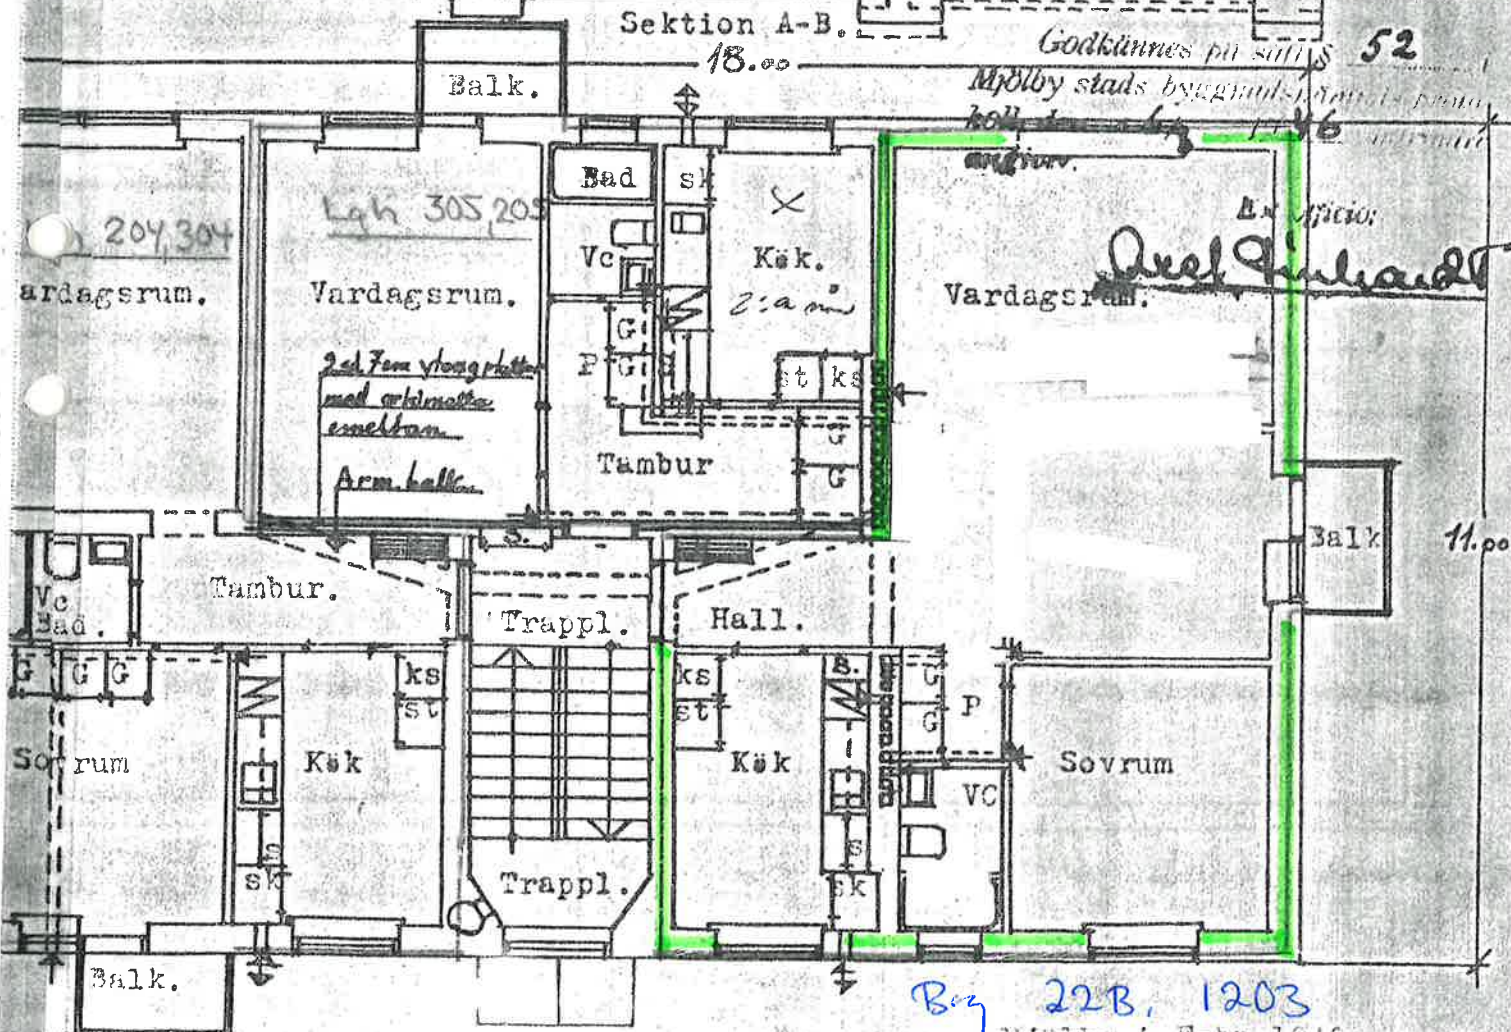

Byg 22B, 1203

Mölby i Febr. 1946.