


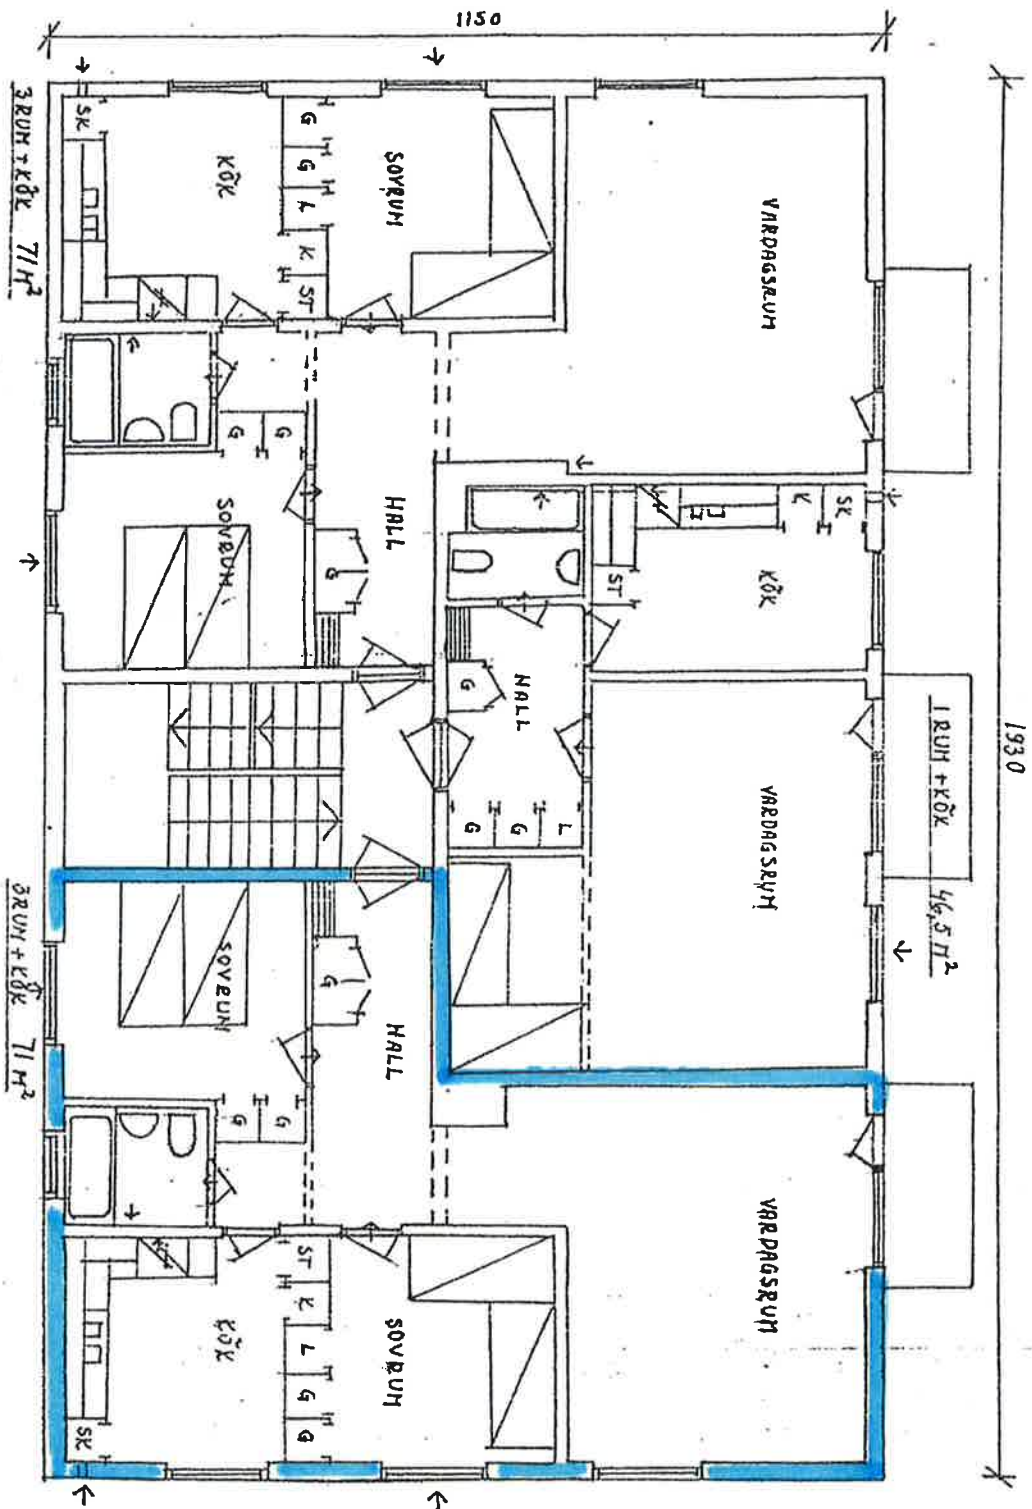

BOTTENVÅNING O. VÅNING 1TR

MUS A o. B

PRÄSTKÄRGEN 11 MÖLBY

NYBYGGNAD AV BOSTADSHUS

SKALA 1:100

HJULBY DEN 22 OKT 1988

*Olav Bergsten*