


ALLMÄNNA ANVISNINGAR

MÄTT ANGES I MM
MÄTT KONTROLLERAS PÅ PLATS

FÖRKÄRLNINGAR

D NY DÖRR
B EF DÖRR

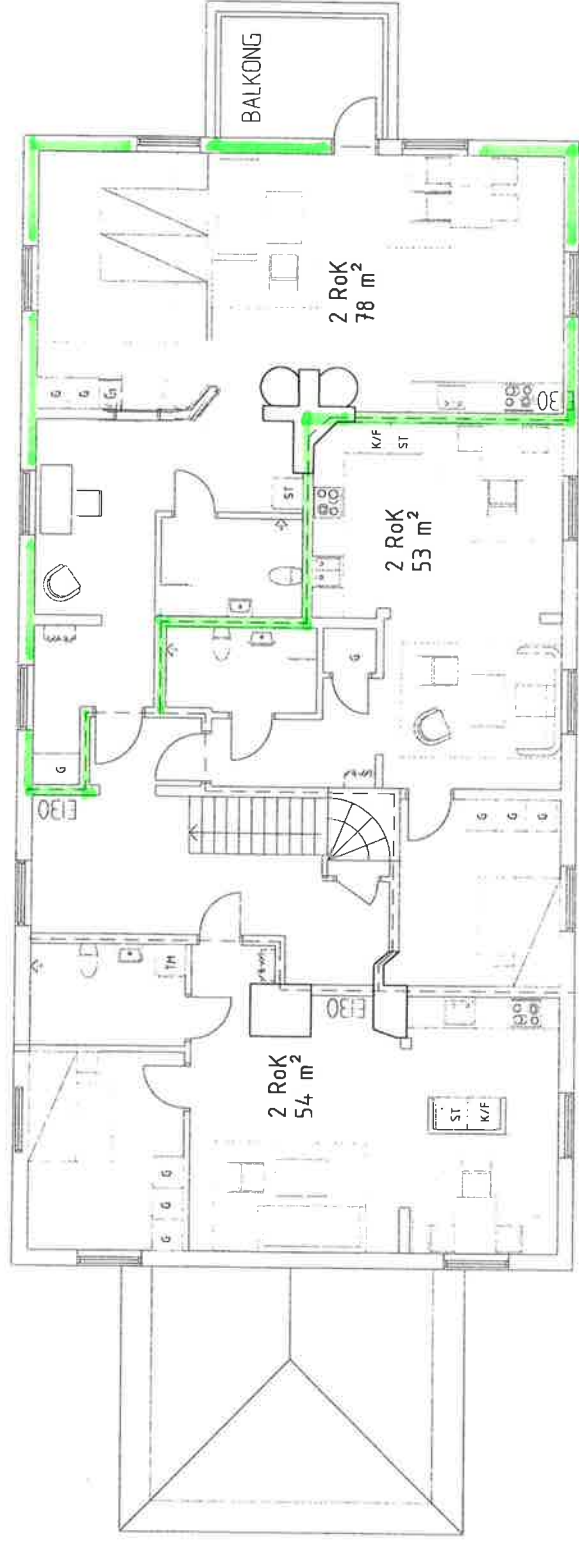

PLAN
VÅNING 1 TR

BYGGLOVHANDLING	Bygglöshandling
Kv Priorn 5, Norrgårdsgatan 9	Bygghandling
EGIRS FASTIGHETER	EGIRS FASTIGHETER
Sonark Arkitektkontor AB	Sonark Arkitektkontor AB
2175	2175
211088	211088
Onbbyggnation av kontor till bostäder	Onbbyggnation av kontor till bostäder
Våning 1 tr	Våning 1 tr
1:50	1:50
A-40-1-100	A-40-1-100