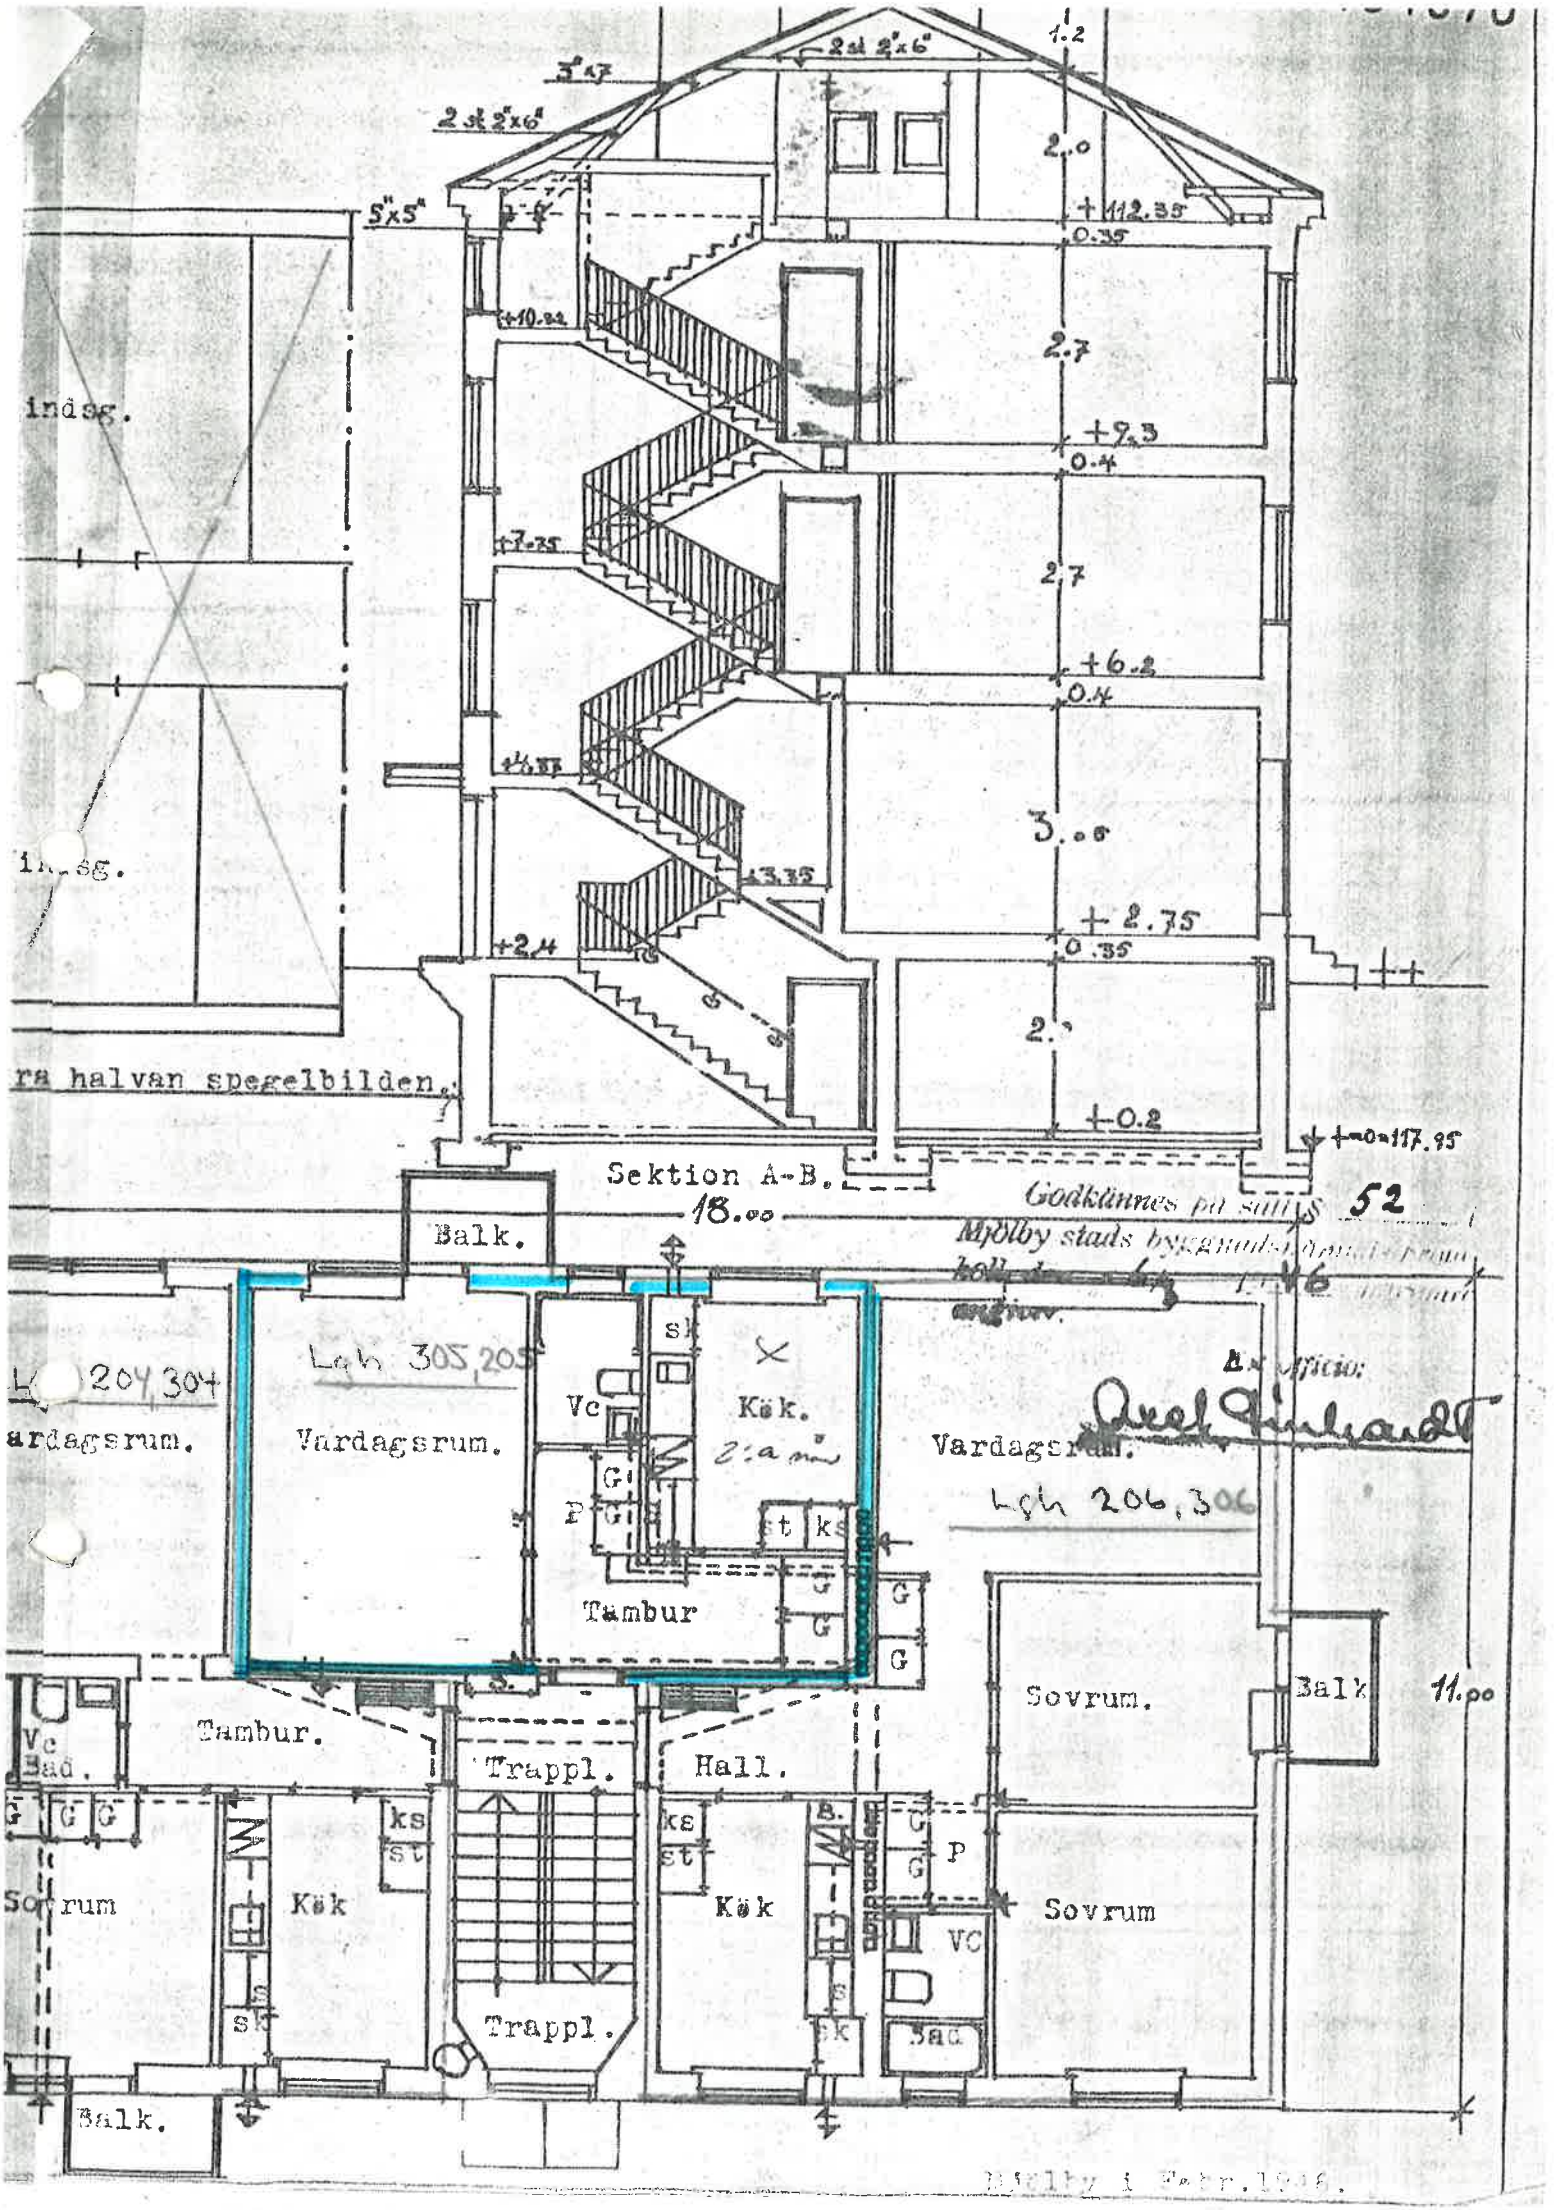

2 st 2"x6"
3"x7
2 st 2"x6"
5"x5"
1.2
2.0
+112.35
0.35
+10.22
2.7
+9.3
0.4
+7.75
2.7
+6.2
0.4
+4.37
3.05
+3.35
+2.75
0.35
+2.4
2.
+0.2
+=0=117.95
indsg.
indsg.
ra halvan spegelbilden.
Sektion A-B.
18.00
Godkännes på sätt § 52
Mjölby stads byggnadskännes
Ex officio:
Lgh 305,205
Lgh 204,304
Lgh 206,306
Vardagsrum.
Vardagsrum.
Vardagsrum.
Kök.
Tambur
Tambur.
Trappl.
Hall.
Sovrum.
Sovrum
Sovrum
Kök
Kök
Trappl.
Balk.
Balk
Balk.
Vc
Bad.
Vc
Bad
VC
sk
st
ks
G
P
11.00