


Övre plan

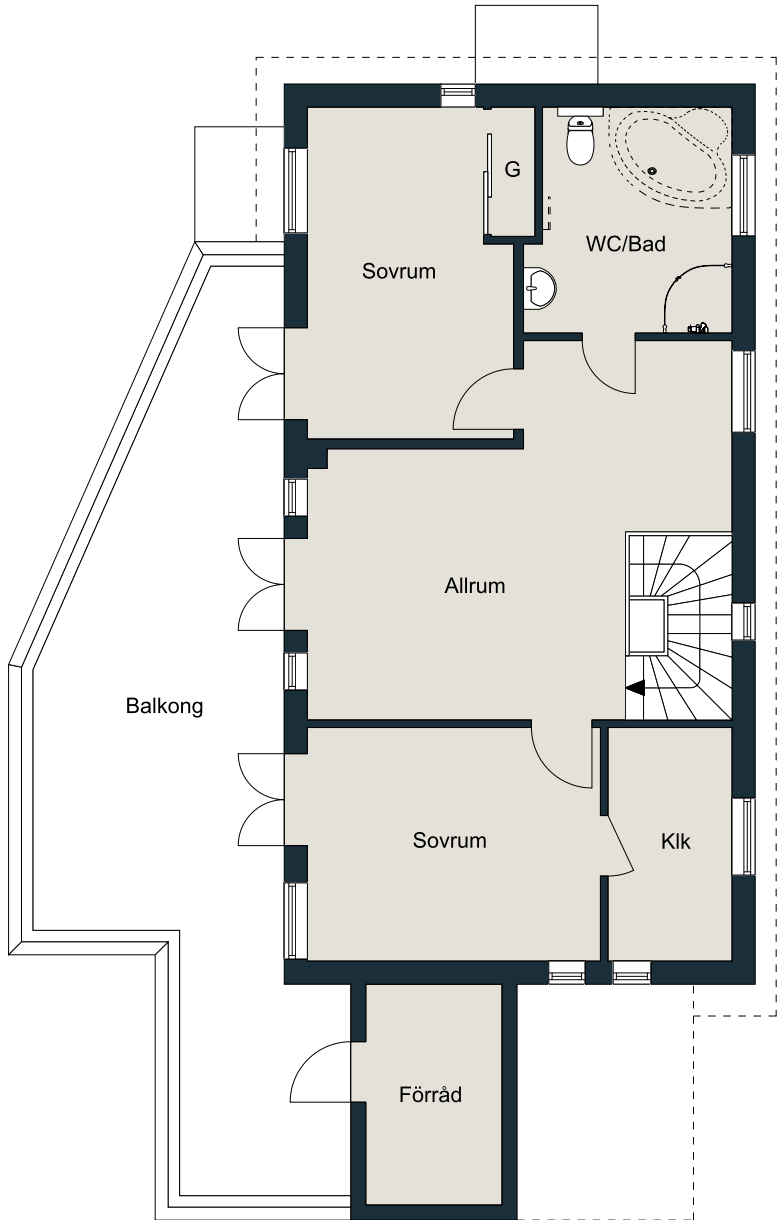

0 1 2 3 4 5m Skala 1:100

Inga garantier lämnas för ritningarnas exakthet.